


MAPA ZASADNICZA

Skala 1:1000

Nr kancelaryjny: G.6642.1293.2016

Układ współrzędnych płaskich: 2000
Układ odniesienia wysokości: Kronstadt '86

Województwo: mazowieckie
Powiat: węgrowski
Jednostka ewidencyjna: 143305, 5, ŁOCHÓW
Obręb ewidencyjny: NR 0008, JASIORÓWKA
Nr działki: 639

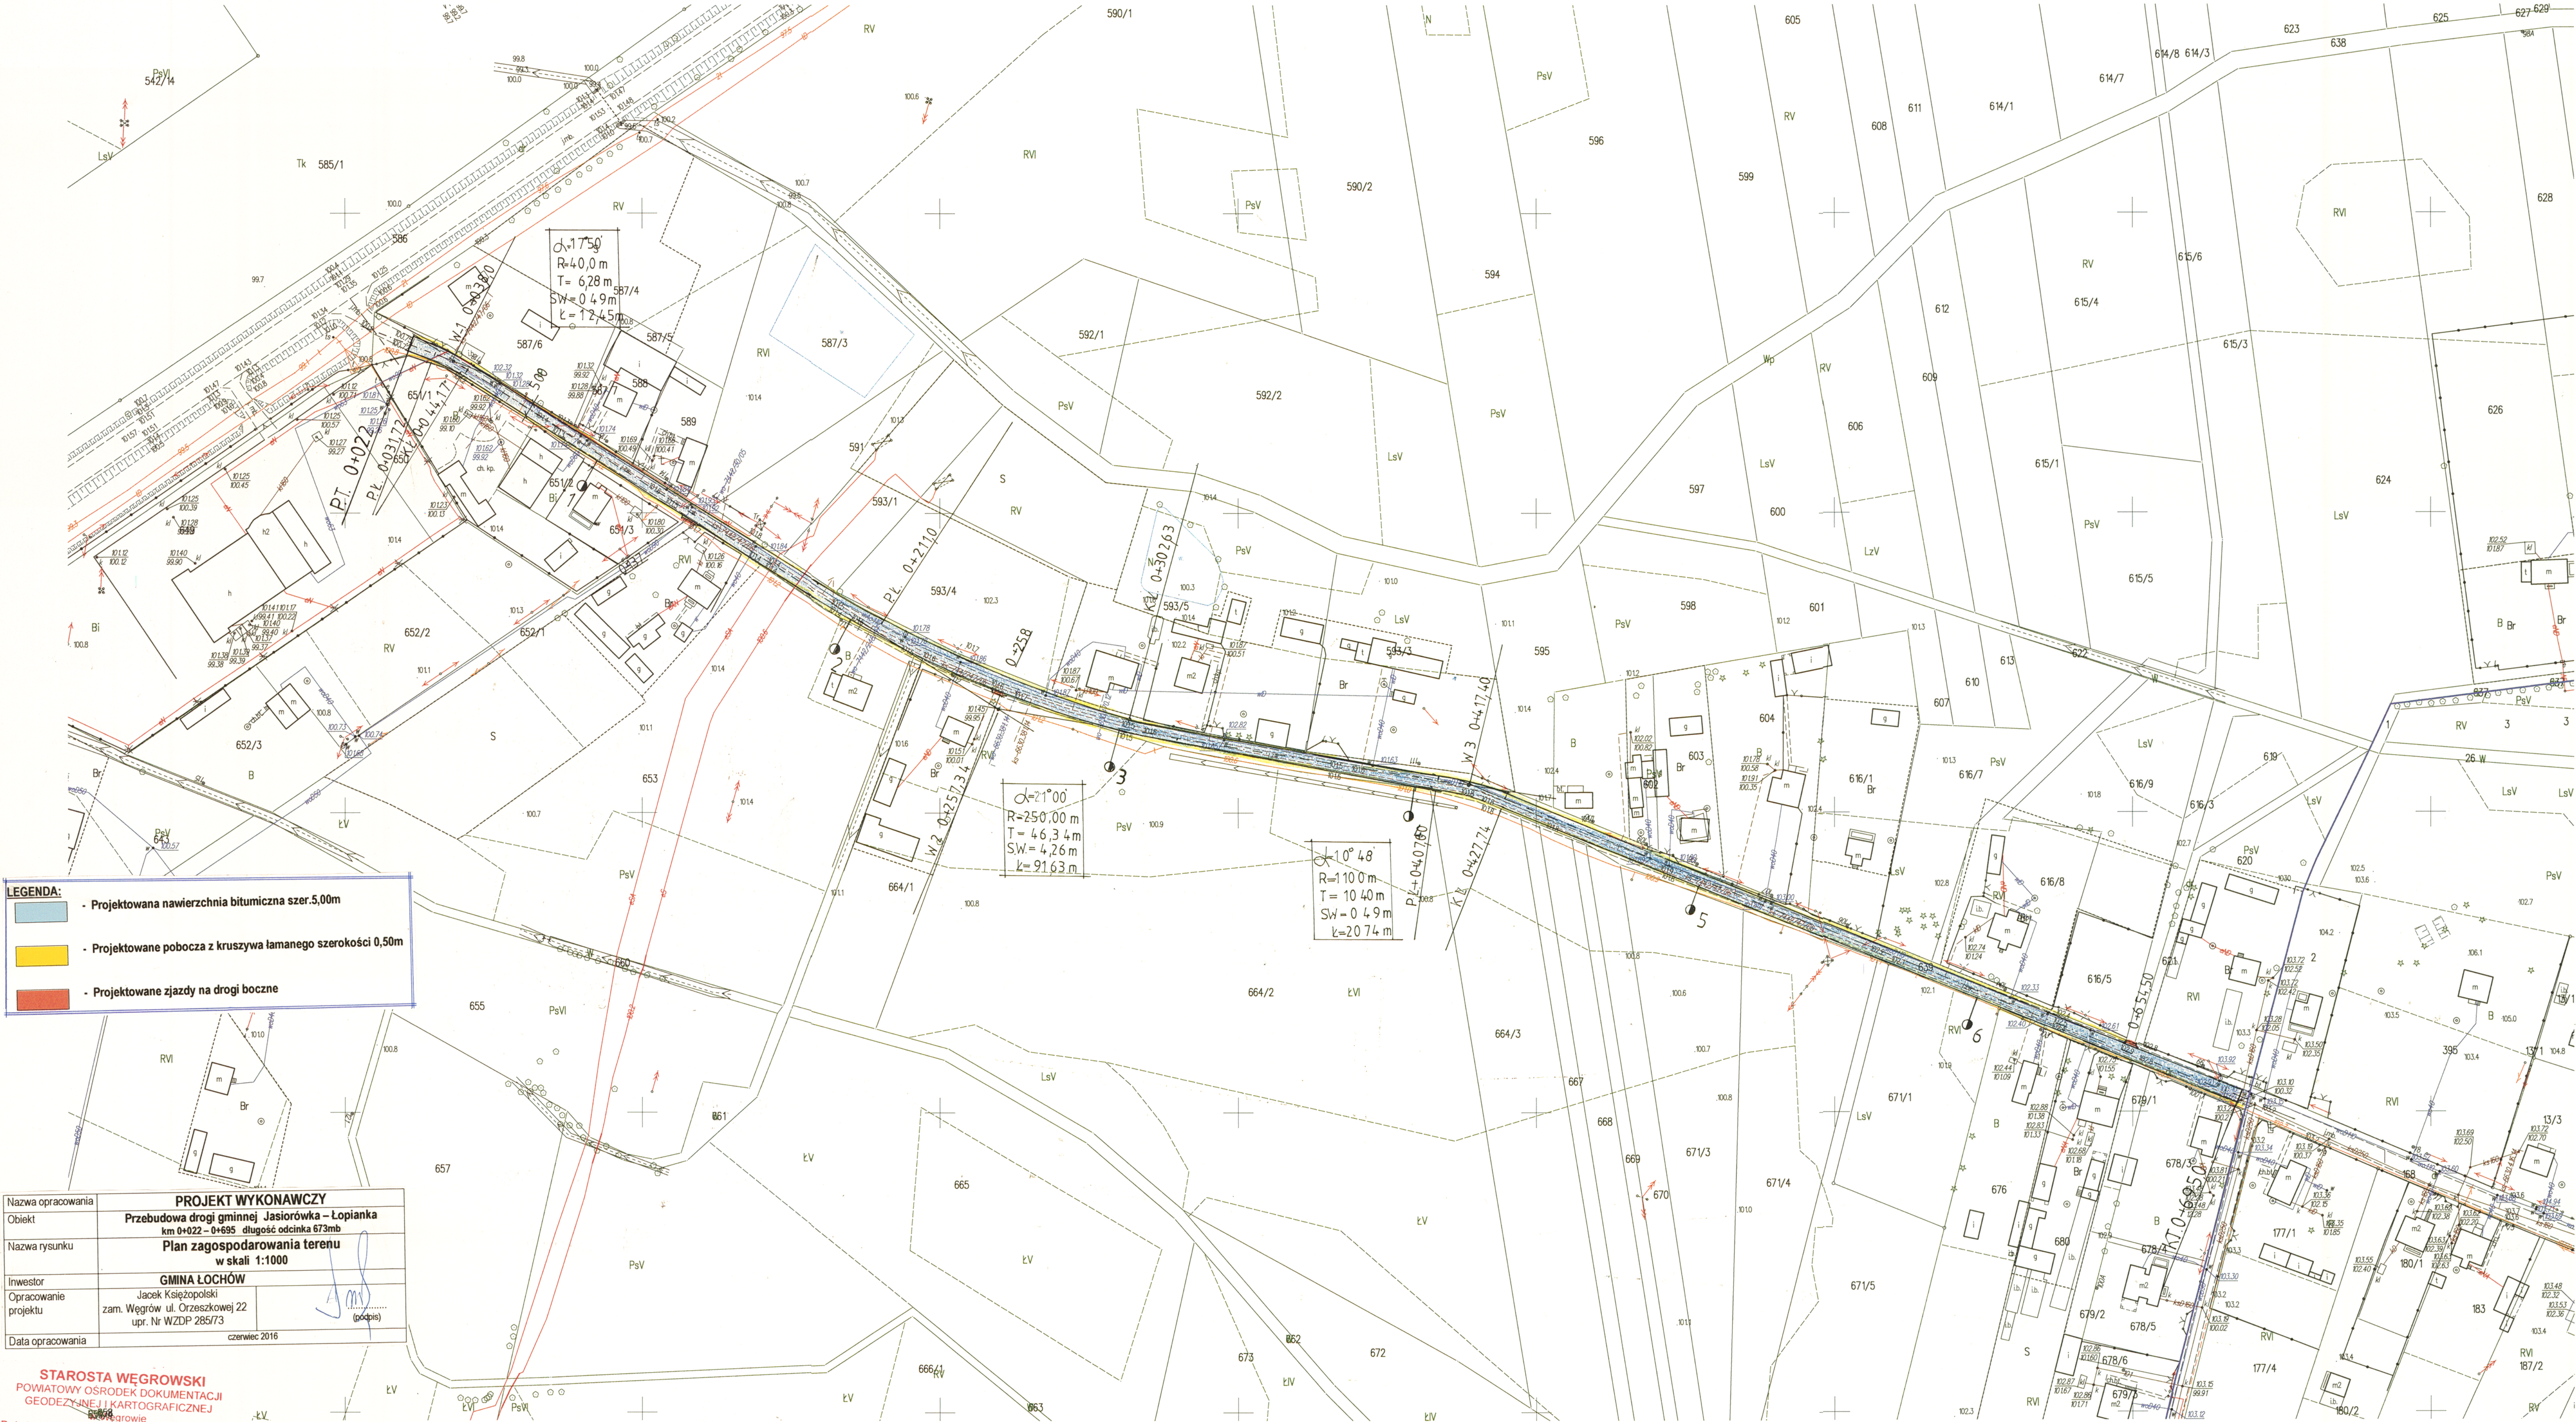

- LEGENDA:**
- Projektowana nawierzchnia bitumiczna szer.5,00m
 - Projektowane pobocza z kruszywa łamanego szerokości 0,50m
 - Projektowane zjazdy na drogi boczne

Nazwa opracowania	PROJEKT WYKONAWCZY
Objekt	Przebudowa drogi gminnej Jasiorówka – Łopianka km 0+022 – 0+695 długość odcinka 673mb
Nazwa rysunku	Plan zagospodarowania terenu w skali 1:1000
Inwestor	GINA ŁOCHÓW
Opracowanie projektu	Jacek Kiełzopolski zam. Węgrów ul. Orzeszkowej 22 upr. Nr WZDP 285/73
Data opracowania	czerwiec 2016

STAROSTA WEGROWSKI
POWIATOWY OŚRODEK DOKUMENTACJI
GEODEZYJNEJ I KARTOGRAFICZNEJ
w Węgrów
Poświadczam zgodność niniejszej kopii z treścią
materiału państwowego zasobu geodezyjnego
i kartograficznego

mapa zasadnicza
G.6642.1293.2016
2016-05-31
Z up. S. KOSTY
osobisty
Dokumentacja Geodezyjna i Kartograficzna

Bez sprawdzenia w terenie
Niniejsza mapa nie może służyć
do celów projektowych
Nie wyklucza się istnienia w terenie
przebiegów podziemnych, które nie zostały
wzięte do pomiaru przed zasypaniem