

Skala: 1:1000

Powiat: węgrowski

Obreń: Łojki – 143305 5.0017

Działka nr: 426/1

D.Z.: 6640.1166.2017

Arkusze mapy w układzie 2000: 7.181.27.16.3

Układ wysokościowy: Kronsztad 86

Opracowano dnia: 08.06.2017 r.

GEODETA UPRAWNIONY
mgr inż. Arkadiusz Madaliński

Nr uprawnień 20388
tel: 0604 168 913

GEO - MAD


Biuro Usług Geodezyjnych
mgr inż. Arkadiusz Madaliński

07-130 Łochów, Al. Łochowska 4/4

NIP 824-154-10-03, REGON 712561902
tel. 604 16 80 13, e-mail: Geo_Mad@op.pl

SZCZEGÓŁOWY PLAN ZAGOSPODAROWANIA TERENU

SKALA 1:1000

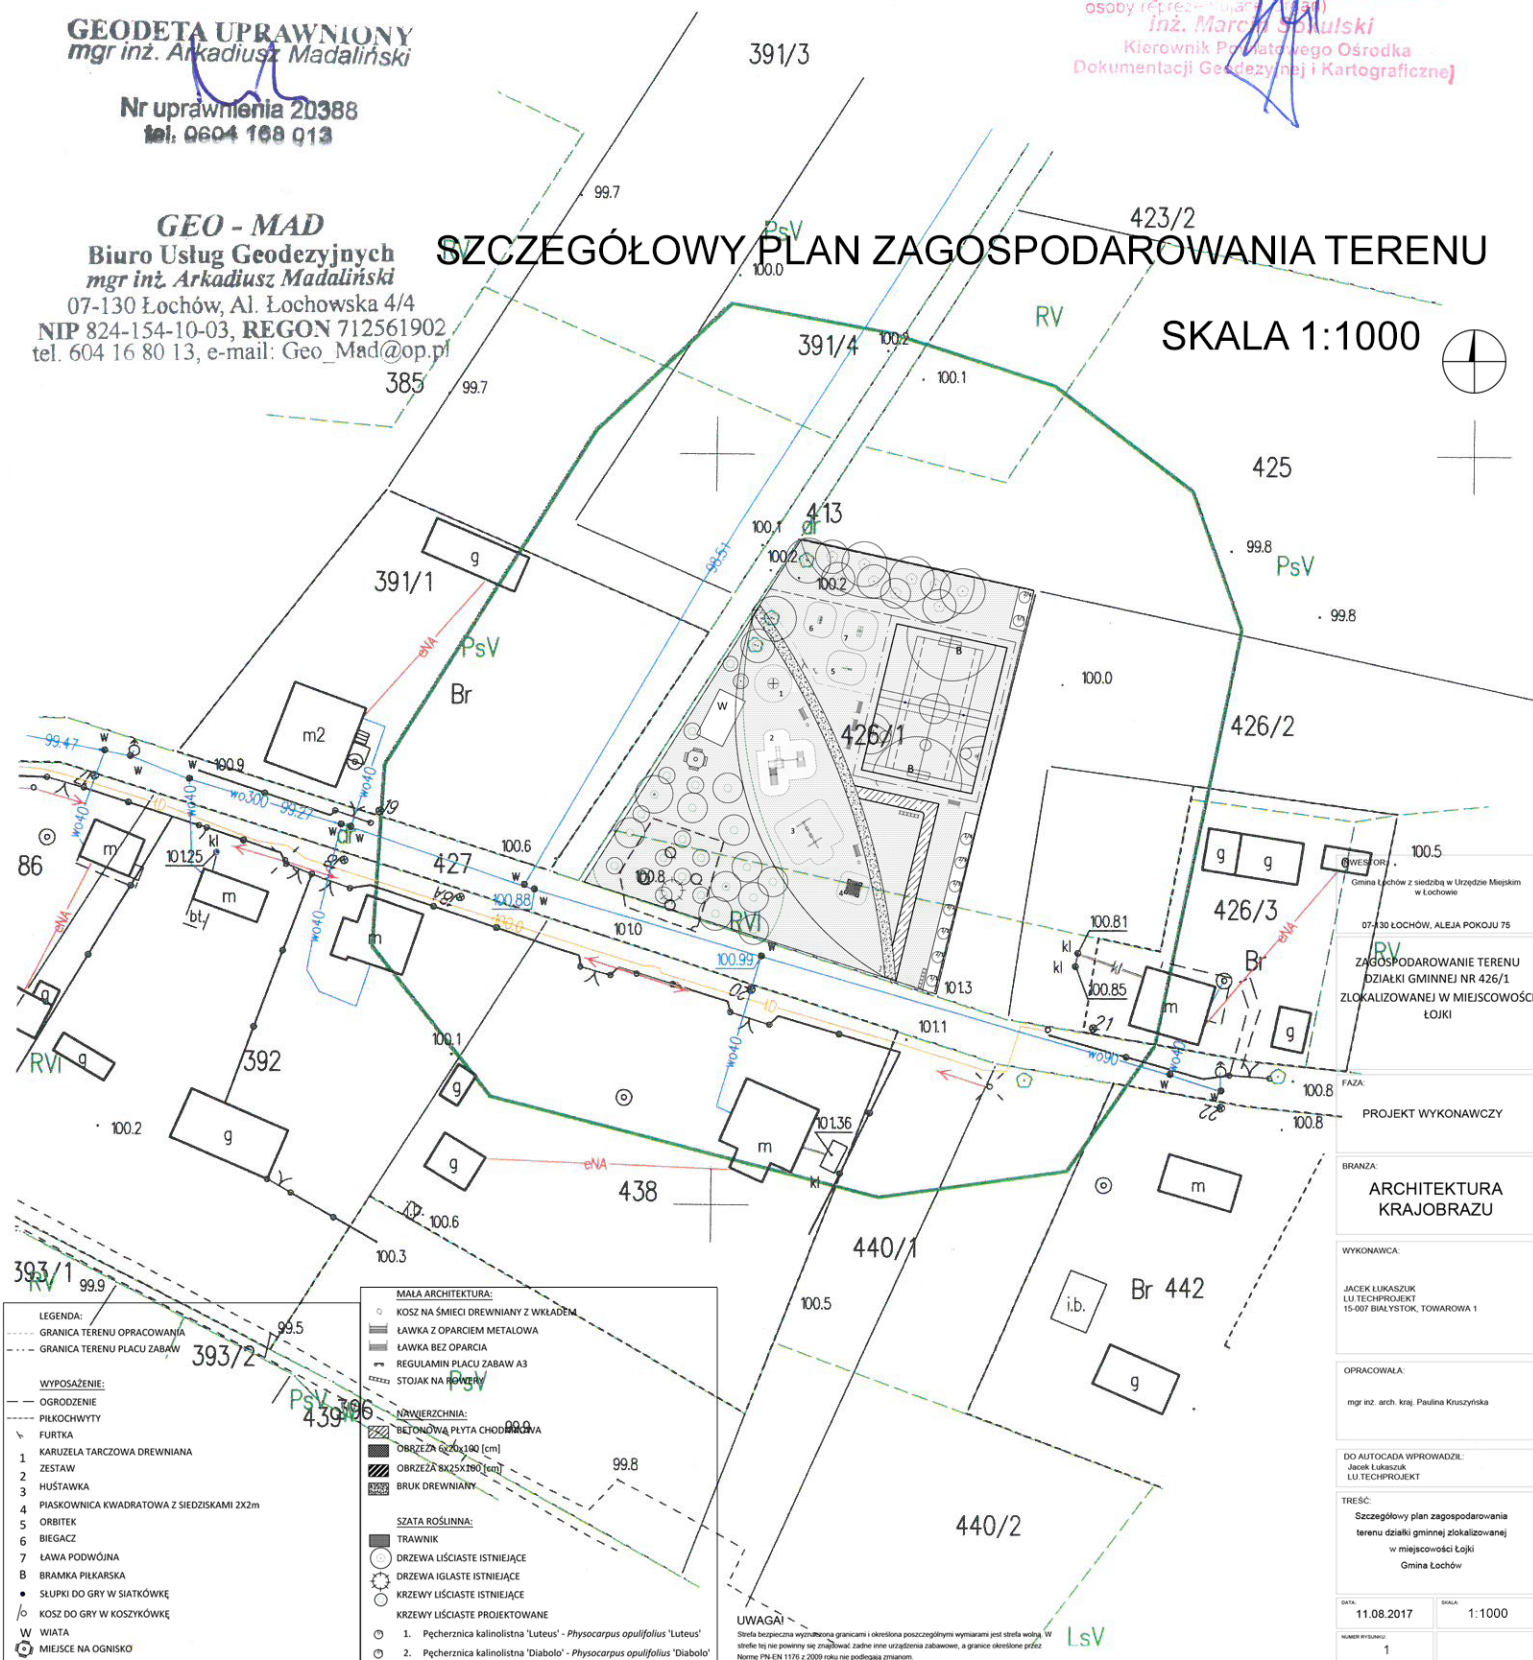

STAROSTA WĘGROWSKI
POWIATOWY OŚRODEK DOKUMENTACJI
GEODEZYJNEJ I KARTOGRAFICZNEJ
w Węgrowie

Poświadcza się, że niniejszy dokument został opracowany
w wyniku prac geodezyjnych i kartograficznych, których rezultaty
zawiera operat techniczny wpisany do ewidencji
materiałów państwowego zasobu geodezyjnego i kartograficznego

P. 1433, 2017, 1254

identyfikator ewidencyjny materiału zasobu - operatu technicznego

2017-07-20

data wpisania operacji technicznej do ewidencji materiałów zasobu

Zup. STAROSTY
(inne podpisy)
osoby reprezentujące (znaną)
inż. Marcin Sokulski
Kierownik Pomiatowego Ośrodka
Dokumentacji Geodezyjnej i Kartograficznej

Gmina Łochów z siedzibą w Urzędzie Miejskim
w Łochowie

07-130 ŁOCHÓW, ALEJA POKOJU 75

ZAGOSPODAROWANIE TERENU
DZIAŁKI GMINNEJ NR 426/1
ZLOKALIZOWANEJ W MIEJSCOWOŚCI
ŁOJKI

PROJEKT WYKONAWCZY

BRANZA:
ARCHITEKTURA
KRAJOBRAZU

WYKONAWCA:

JACEK ŁUKASZUK
LU.TECHPROJEKT
15-007 BIAŁYSTOK, TOWAROWA 1

mgr inż. arch. kraj. Paulina Kruszyńska

DO AUTOCADA WPROWADZIŁ:
Jacek Łukaszuk
LU.TECHPROJEKT

TREŚĆ:
Szczegółowy plan zagospodarowania
terenu działki gminnej zlokalizowanej
w miejscowości Łojki
Gmina Łochów

DATA:	SKALA:
11.08.2017	1-1000

NUMBER OF JUNK

UWAGA!
Strefa bezpieczna wyznaczona granicami i określona poszczególnymi wymiarami jest strefa wolna. W strefie tej nie powinny się znajdować żadne inne urządzenia zabawowe, a granice określone przez Normę PN-EN 1176 z 2009 roku nie podlegają zmianom.