

LEGENDA	
	sieć wodociągowa
	przyłącza wodociągowe
	hydrant przeciwpożarowy nadziemny
	zasuwa wodociągowa
	rura osłoniowa
	węzeł wodociagowy
	uzbrojenie - do likwidacji


**MAPA DO CELÓW PROJEKTOWYCH**

Skala: 1:500

Województwo: mazowieckie  
Powiat: węgrowski  
Gmina: Łochów – 143305\_4  
Dzielnica: Miasto Łochów – 143305\_4.0001  
Dzielnica: m2: 284, 2667/12, 2667/18, 2667/27  
D.Z. (m2): 1001.2015  
Arkusz m2: 284, 2667/12, 2667/18, 2667/27  
7.180, 26.20.2.3, 2.180, 26.20.2.2, 7.180, 26.20.4.1  
Układ wysokościowy: Kruszczyński 86  
Mapę do celów projektowych wykonano  
bez użycia danych służebności gruntowych.  
Opracował data: 17.09.2015 r.

EUDETA PRACOWNIA  
mgr inż. **Włodzisław Kamiński**  
Nr uprawnień 20086  
tel. 604 188 013

STAROSTA WĘGROWSKI  
POWIATOWY GOSDOK  
DOKUMENTACJI GEODEZYJNEJ I KARTOGRAFICZNEJ  
w Węgrowie  
Pomocnik Starosty ds. Geodezji i Kartografii  
Inżynier ds. Geodezji i Kartografii  
P. **1633** 2015 1653  
Identyfikacja i dokumentacja terenowa, opracowanie i wydanie  
Data wydania: **2015-12-15** (zgodnie z rozporządzeniem Ministra)  
**GEODETA POWIATOWY**  
Inż. **Włodzisław Kamiński**

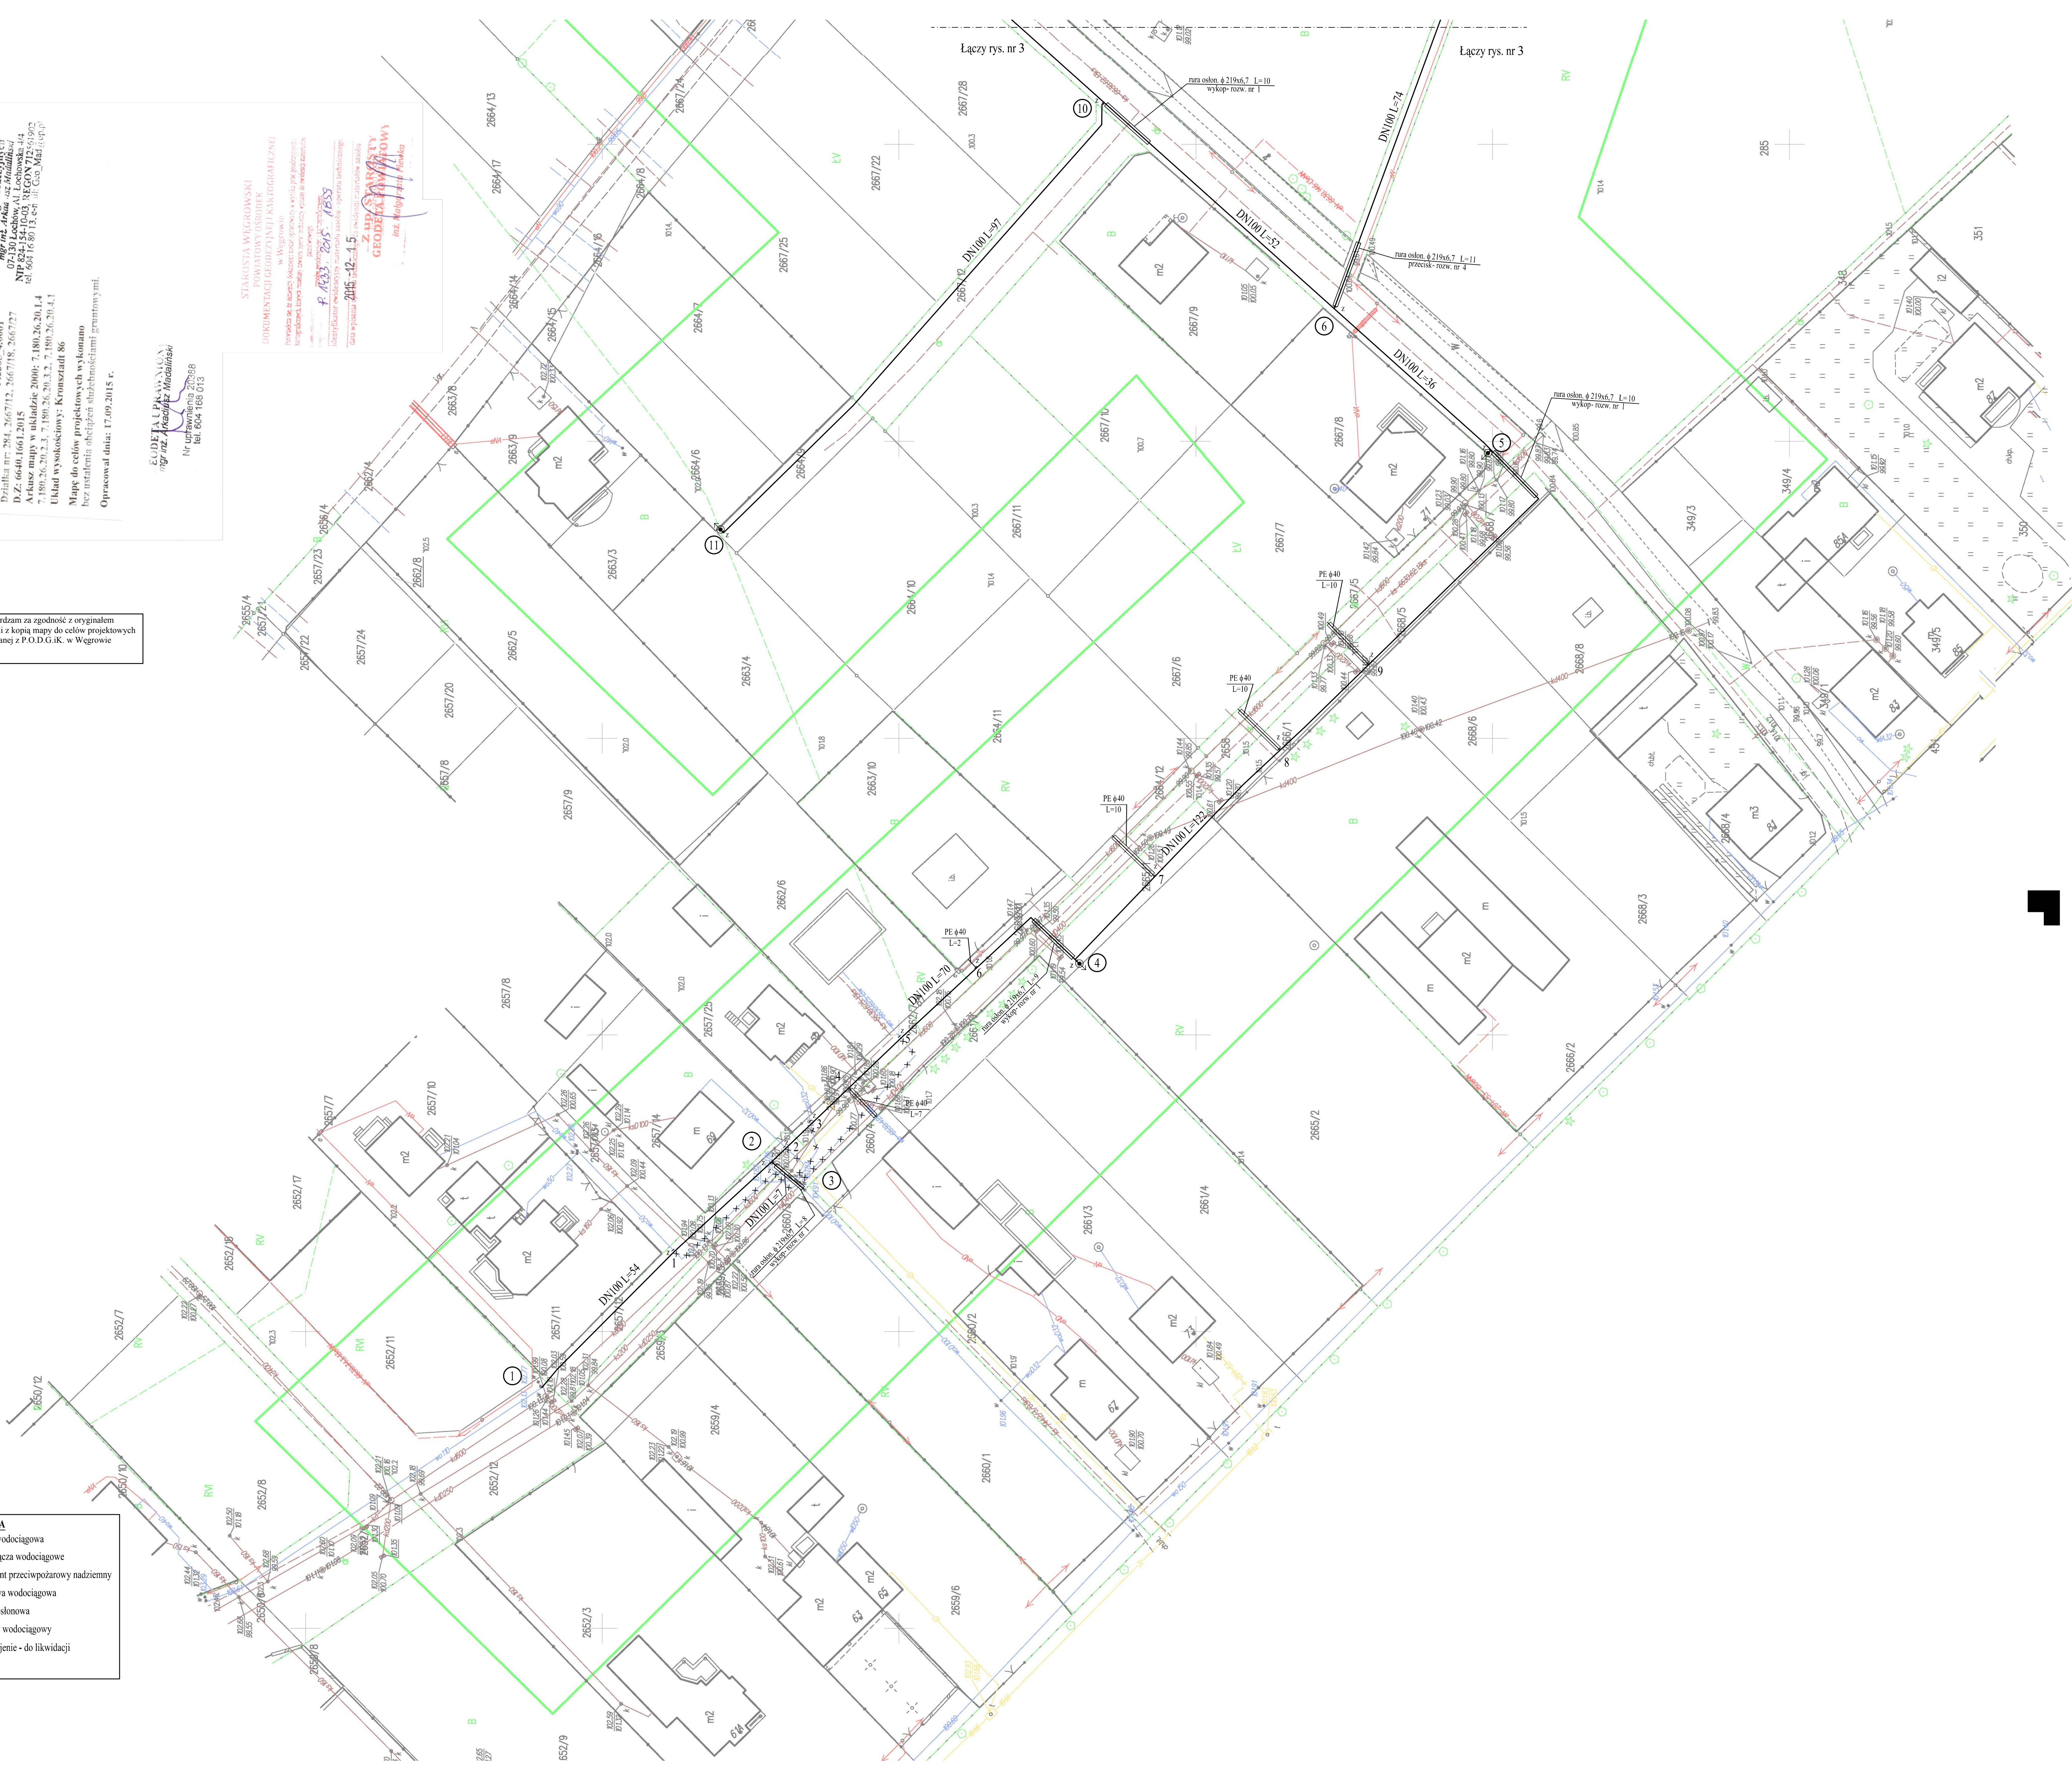

Potwierdzam za zgodność z oryginałem  
niniejszej kopii z kopii mapy do celów projektowych  
uzyskanej z P.O.D.G.ik. w Węgrowie