
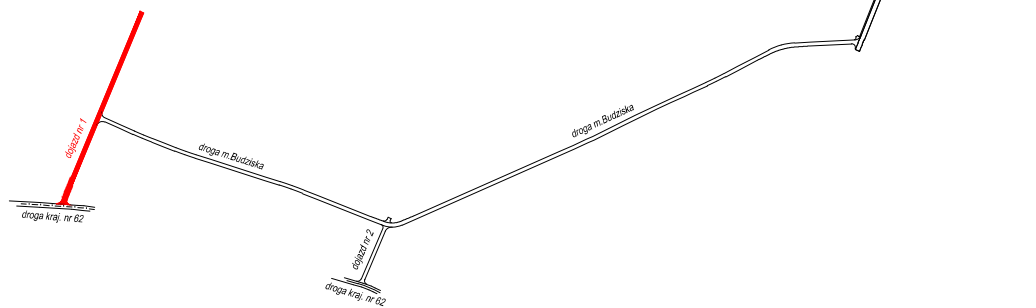


strona nr 1

strona nr 1

ORIENTACJA

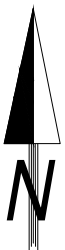

LEGENDA:

- jezdnia z kostki bet. szarej, wzór Behaton, gr. 8cm.
- chodnik najazdowy z kostki bet. kolorowej, wzór Holand, gr. 8cm.
- zjazdy z kostki bet. kolorowej, wzór Behaton, gr. 8cm.
- jezdnia nawierzchnia bitumiczna, warstwy wiążąca gr. 6cm. i ścieralna gr. 4cm.

Inwestor:	Gmina Łochów Al. Pokoju 75, 07-130 ŁOCHÓW		
Jednostka Projektująca:	PROMAK Inżynieria Komunikacyjna 08-300 Sokołów w Podolski, ul. Olszowa 17		
Zadanie:	Budowa drogi gminnej Budziska Łochów (ul. S. Żeromskiego)		
Obiekt:	drogi gminne na odcinku Budziska-Łochów (ul. S. Żeromskiego)		
Opracowanie:	Projekt zagospodarowania terenu		Skala: 1:500
Projektant: br. drogowa:	mgr inż. Krzysztof Makowski	Podpis:	Uprawnienia: MAZ/0099/POOD/009 do projektowania bez ograniczeń w specjalności drogowej
październik 2015			