MIEJSCOWY PLAN ZAGOSPODAROWANIA PRZESTRZENNEGO MIASTA ŁOCHÓW

załącznik nr 1
do Uchwały Nr IV/24/2018
Rady Miejskiej w Łochowie
z dnia 28 grudnia 2018 r.

skala 1:7000

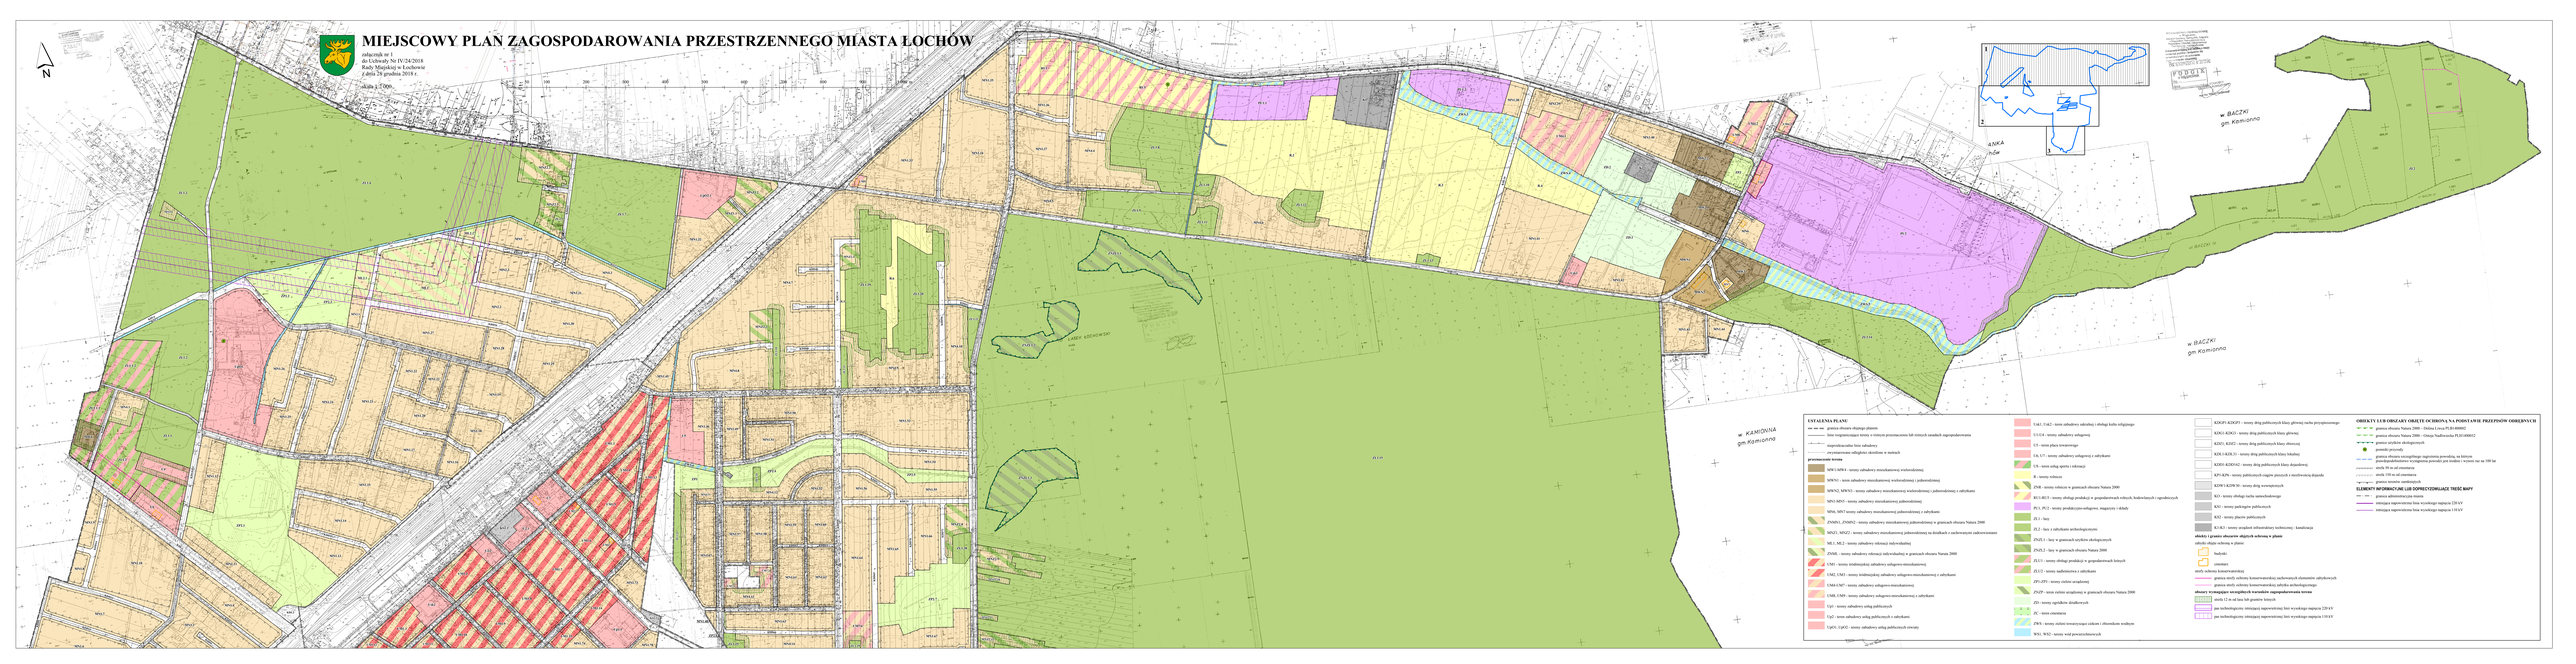

USTALENIA PLANU

- granice obszaru objętego planem
- linie rozgraniczające tereny o różnym przeznaczeniu lub różnych zasadach zagospodarowania
- nieprzekraczalna linia zabudowy
- zwymiarowane odległości określone w metrach

przeznaczenie terenu

- MN1,MN4 - tereny zabudowy mieszkaniowej wielorodzinnej
- MW1U - tereny zabudowy mieszkaniowej wielorodzinnej z zabudową usługową
- MW2, MW3/U - tereny zabudowy mieszkaniowej wielorodzinnej (zabudowlanej) z zabudową usługową
- MN1-MN3 - tereny zabudowy mieszkaniowej jednorodzinnej
- MN4, MW3 tereny zabudowy mieszkaniowej jednorodzinnej z zabudową usługową
- ZNMN1, ZNMN2 - tereny zabudowy mieszkaniowej jednorodzinnej w granicach obszaru Natura 2000
- MW2U, MW2/U - tereny zabudowy mieszkaniowej jednorodzinnej na działkach z zachowanymi zadrzewieniami
- ML1, ML2 - tereny zabudowy rekreacji indywidualnej
- ZNML - tereny zabudowy rekreacji indywidualnej w granicach obszaru Natura 2000
- UMU - tereny śródmiejskiej zabudowy usługowo-mieszkaniowej
- UM2, UM3 - tereny śródmiejskiej zabudowy usługowo-mieszkaniowej z zabudową
- UMU-UM7 - tereny zabudowy usługowo-mieszkaniowej
- UMR, UMP) - tereny zabudowy usługowo-mieszkaniowej z zabudową
- UpU - tereny zabudowy usług publicznych
- UpZ - tereny zabudowy usług publicznych z zabudową
- UpPU, UpUZ - tereny zabudowy usług publicznych oświaty
- UAU, UAZ - tereny zabudowy zabudowy i obsługi hotelu wiejskiego
- U1/U4 - tereny zabudowy usługowej
- U5 - tereny placu towarowego
- U6, U7 - tereny zabudowy usługowej z zabudową
- US - tereny usług sportu i rekreacji
- K - tereny rolnicze
- ZNR - tereny rolnicze w granicach obszaru Natura 2000
- RU1-RU3 - tereny obsługi produkcji w gospodarstwach rolnych, hodowlanych i ogrodniczych
- PU1, PU2 - tereny produkcyjno-usługowe, magazyny i składy
- ZL1 - lasy
- ZL2 - lasy z zabytkami archeologicznymi
- ZNZL1 - lasy w granicach ochrony krajobrazu
- ZNZL2 - lasy w granicach obszaru Natura 2000
- ZU1/3 - tereny obsługi produkcji w gospodarstwach leśnych
- ZU1/2 - tereny rekreacyjne z zabytkami
- ZP1-ZP3 - tereny zieleni urządzonej
- ZNZP - tereny zieleni urządzonej w granicach obszaru Natura 2000
- ZD - tereny ogrodów działkowych
- ZC - tereny cmentarza
- ZWN - tereny zieleni towarzyszące ciekom i obrzeżom wodnym
- WS1, WS2 - tereny wód powierzchniowych
- KDGP1-KDGP3 - tereny dróg publicznych klasy głównej ruchu przyśpieszonego
- KDG1-KDG2 - tereny dróg publicznych klasy głównej
- KDZ1, KDZ2 - tereny dróg publicznych klasy zbiorczej
- KDL1-KDL21 - tereny dróg publicznych klasy lokalnej
- KDD1-KDD32 - tereny dróg publicznych klasy dojazdowej
- KP1-KP6 - tereny publicznych ciągów pieszych i rowerowych dojazdu
- KDW1-KDW30 - tereny dróg wewnętrznych
- KO - tereny obsługi ruchu samochodowego
- KS1 - tereny parkingów publicznych
- KS2 - tereny placów publicznych
- KAK1 - tereny urządzeń infrastruktury technicznej - kanalizacja

obiekty i granice obszarów objętych ochroną w planie

- granica obszaru Natura 2000 - Dolina Liwca PLH140002
- granica obszaru Natura 2000 - Ostoja Nadliwicka PLH140022
- granice użytków ekologicznych
- pomniki przyrody
- granice stref ochronnych zagęszczenia pozwolnej na lotyszu gruzełgodzikowatym wynoszenia pozwolić jest średnia i wynosi nie ze 100 lat
- strefa 50 m od cmentarza
- strefa 150 m od cmentarza
- granice terenów zamkniętych

ELEMENTY INFORMACYJNE LUB DOPRECYZOWUJĄCE TREŚĆ MAPY

- granice administracyjne gmin
- istniejące napowietrzne linie wysokiego napięcia 220 kV
- istniejące napowietrzne linie wysokiego napięcia 110 kV

OBIEKTY LUB OBSZARY OBJĘTE OCHRONĄ NA PODSTAWIE PRZEPISÓW ODRĘBNYCH

- granica obszaru Natura 2000 - Dolina Liwca PLH140002
- granica obszaru dla ochrony krajobrazu
- granice użytków ekologicznych
- pomniki przyrody
- granice stref ochronnych zagęszczenia zagrożenia powodują na lotyszu gruzełgodzikowatym wynoszenia powodują jest średnia i wynosi nie ze 100 lat
- strefa 50 m od cmentarza
- strefa 150 m od cmentarza
- granice terenów zamkniętych

ELEMENTY INFORMACYJNE LUB DOPRECYZOWUJĄCE TREŚĆ MAPY

- granice administracyjne gmin
- istniejące napowietrzne linie wysokiego napięcia 220 kV
- istniejące napowietrzne linie wysokiego napięcia 110 kV

obiekty i granice obszarów objętych ochroną w planie

- budynki
- cmentarz

strefy ochrony konserwatorskiej

- granica strefy ochrony konserwatorskiej zachowanych elementów zabytkowych
- granica strefy ochrony konserwatorskiej zabytku archeologicznego

obszary wymagające szczególnych warunków zagospodarowania terenu

- strefa 12 m od linii lub granicy lasu
- pas technologiczny istniejącej napowietrznej linii wysokiego napięcia 220 kV
- pas technologiczny istniejącej napowietrznej linii wysokiego napięcia 110 kV