


ZARZĄD DRÓG POWIATOWYCH
w WIELKOPOLSKU
ul. Piłsudskiego 23, tel. 025 792 37 88
tel. 025 792 38 04

PROJEKT SZCZEGÓŁOWY
stałej/czasowej
organizacji ruchu
opiniuję/zatwierdzam
pismem nr ZDP 5420/17
z dnia 29.08.2016

Z up. Starosty
mgr Zygmunta Dziwińskiego
Dyrektor Zarządu Dróg Powiatowych
w Wielkopolsce

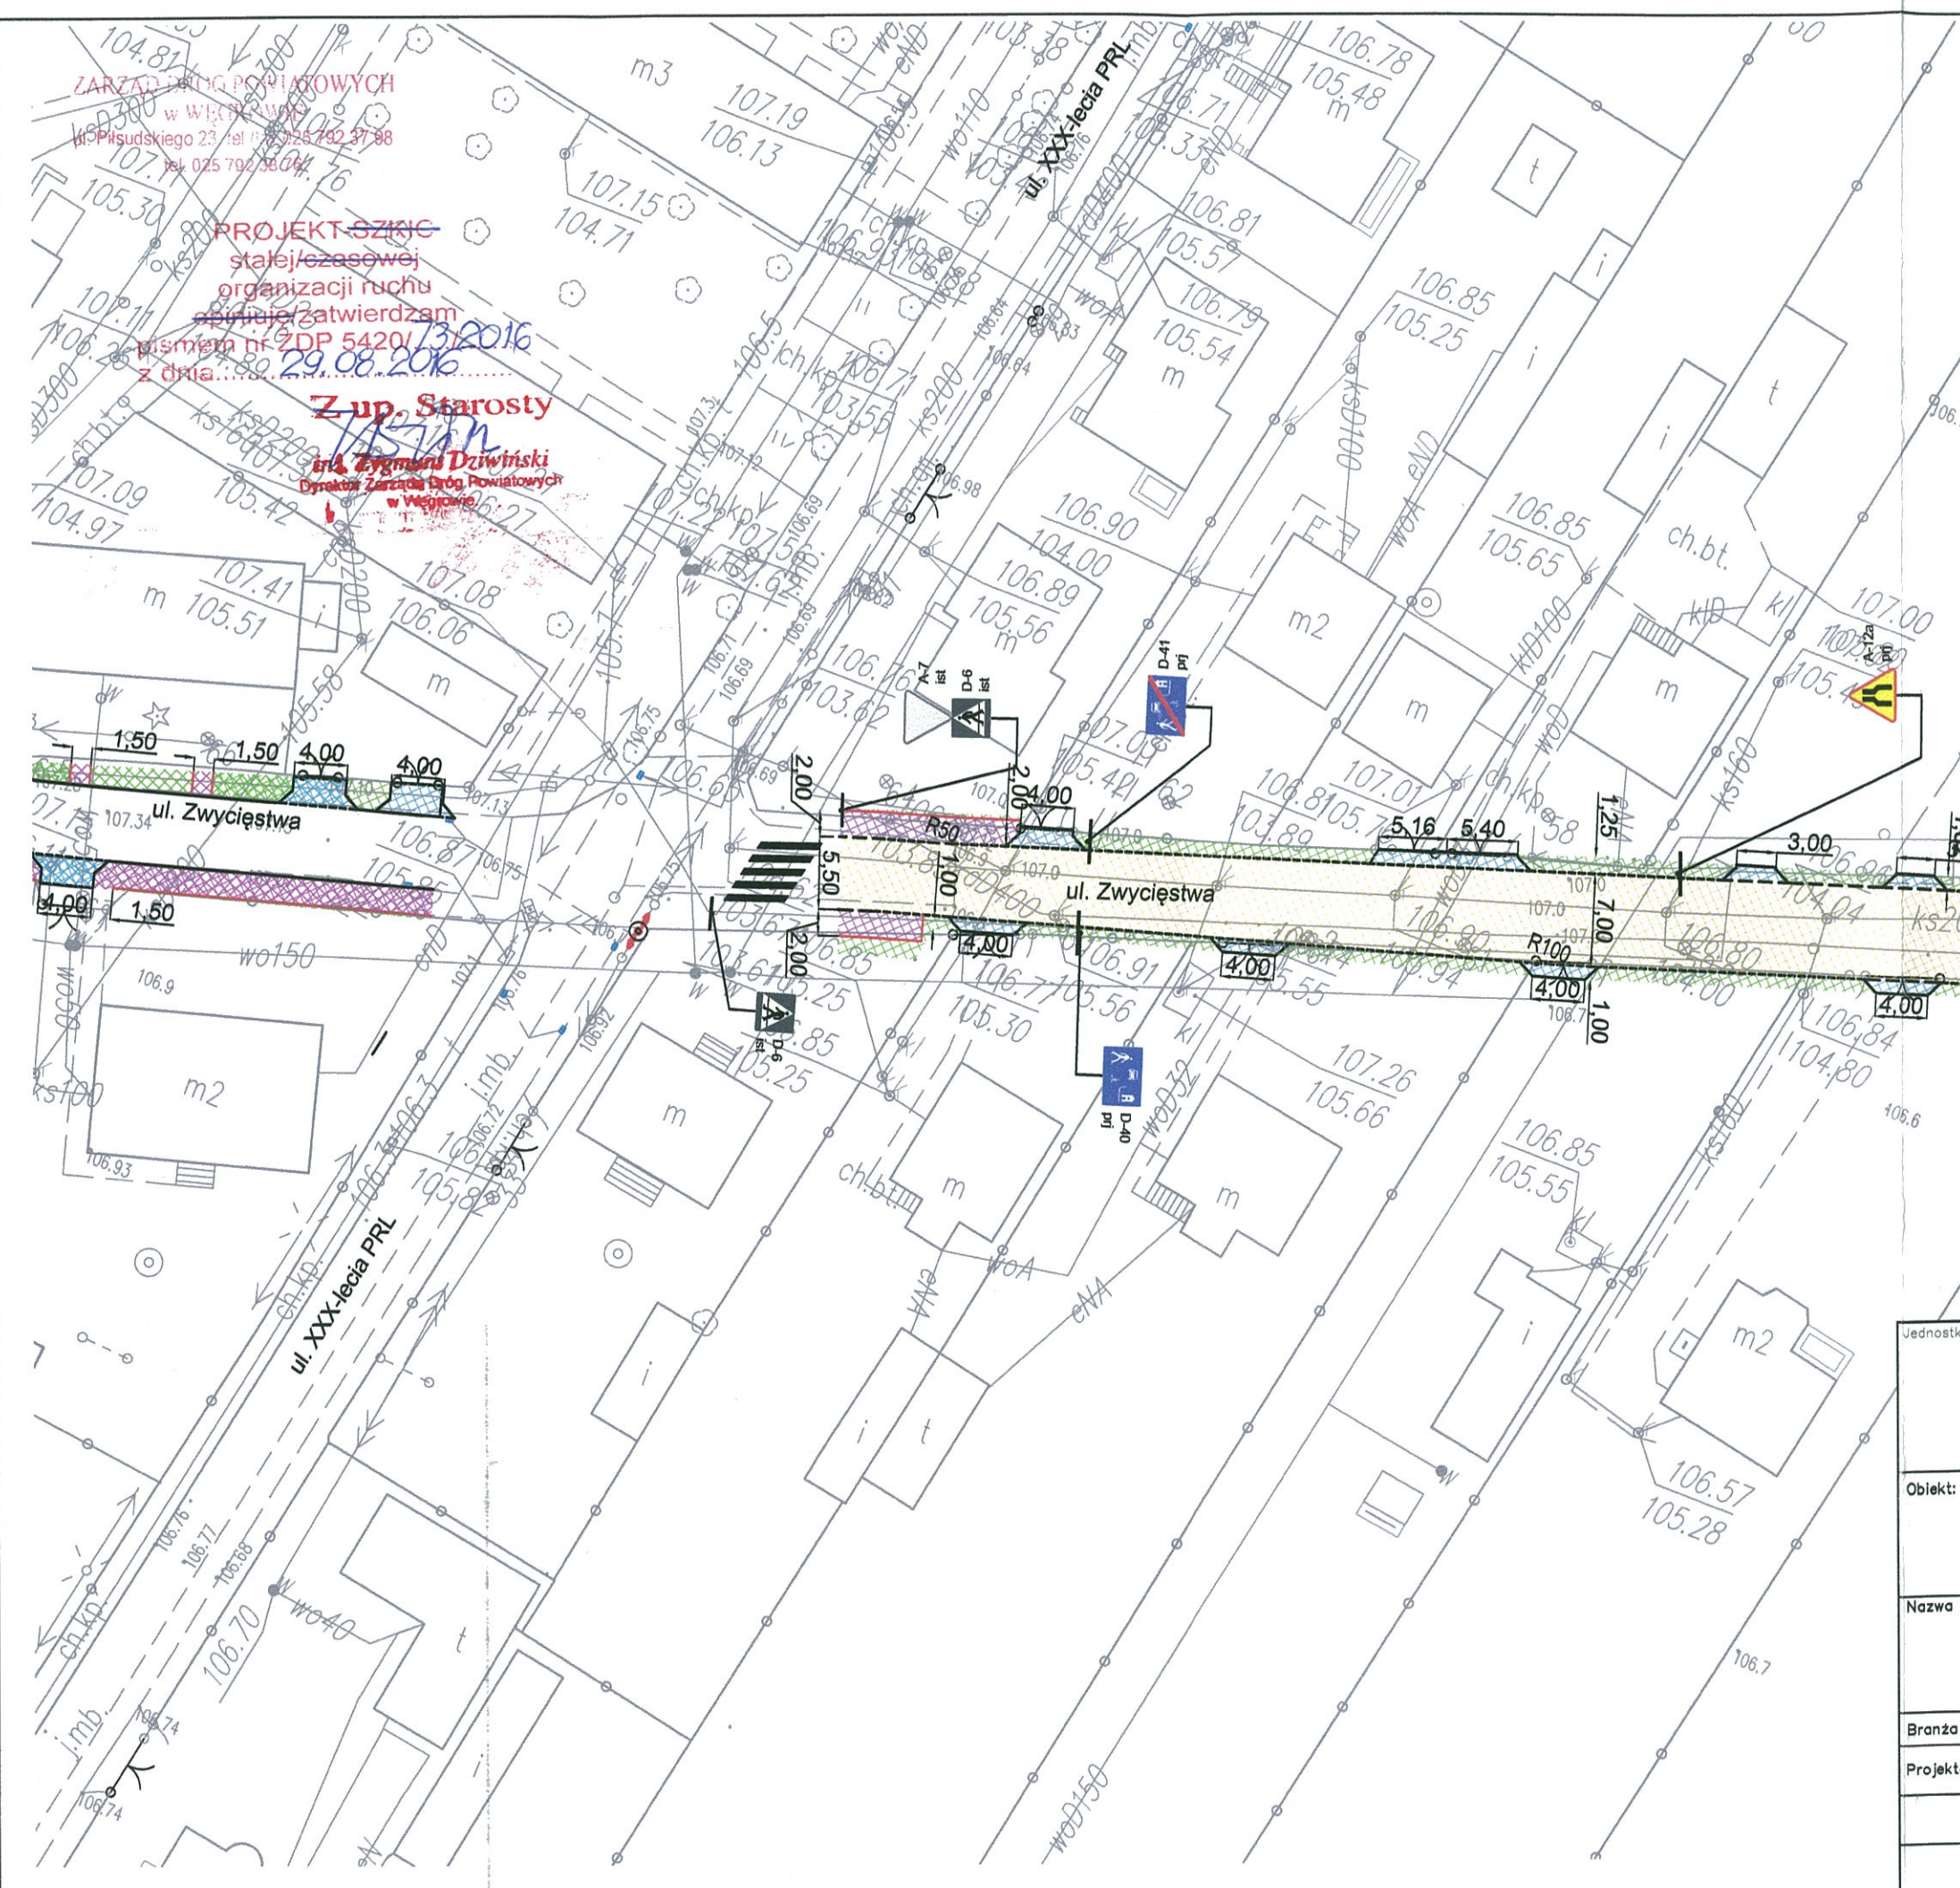

Burmistrz Łochowa
Robert Gołaszewski

Projekt wykonany
bez uwag

Jednostka projektowa:			
"EUROPROJEKT" ROBERT GROCHOWALSKI 02-011 WARSZAWA, AL. JEROZOLIMSKIE 101/52 TEL. +48 513 084 312			
Obiekt:			
ROZBUDOWA DROGI GMINNEJ UL. ZWYCIĘSTWA w OSTRÓWKU: NA ODCINKU OD KM 0+000,00 DO KM 1+297,46.			
Nazwa rysunku:		Skala:	Data:
PLAN SYTUACYJNY		1:500	08.2016
Stadium:		Nr rys. 2 Nr ark. 1/2	
PROJEKT STAŁEJ ORGANIZACJI RUCHU			
Branża	Drogowa	Uprawnienia	Podpis
Projektant	Robert Grochowalski		