

N  
ORIENTACJA

0001	G1705	2759/1	R R	IIIb V	0,3909 0,0323 0,4232	KW SI1W/ 00030079/6	2759/3 2759/4 2759/5 Razem Słownie: Cztery
Słownie: Cztery tysiące dwieście trzydzieści dwa m <sup>2</sup>							Słownie: Cztery

Uwaga: Działki nr 2759/2+2759/5 powstały w wyniku podziału działki nr 2759/1.

Poświadczam, że niniejsze wyniki, których rezultaty zawierają państwowego zasobu geodezyjnego i kartograficznego


Nazwa organu prowadzącego państwowy zasób geodezyjny i kartograficzny

Identyfikator ewidencyjny operatu technicznego


Data przyjęcia operatu technicznego do zasobu

Imię, nazwisko i podpis osoby reprezentującej organ

Wyniesienie w skali 1:1000

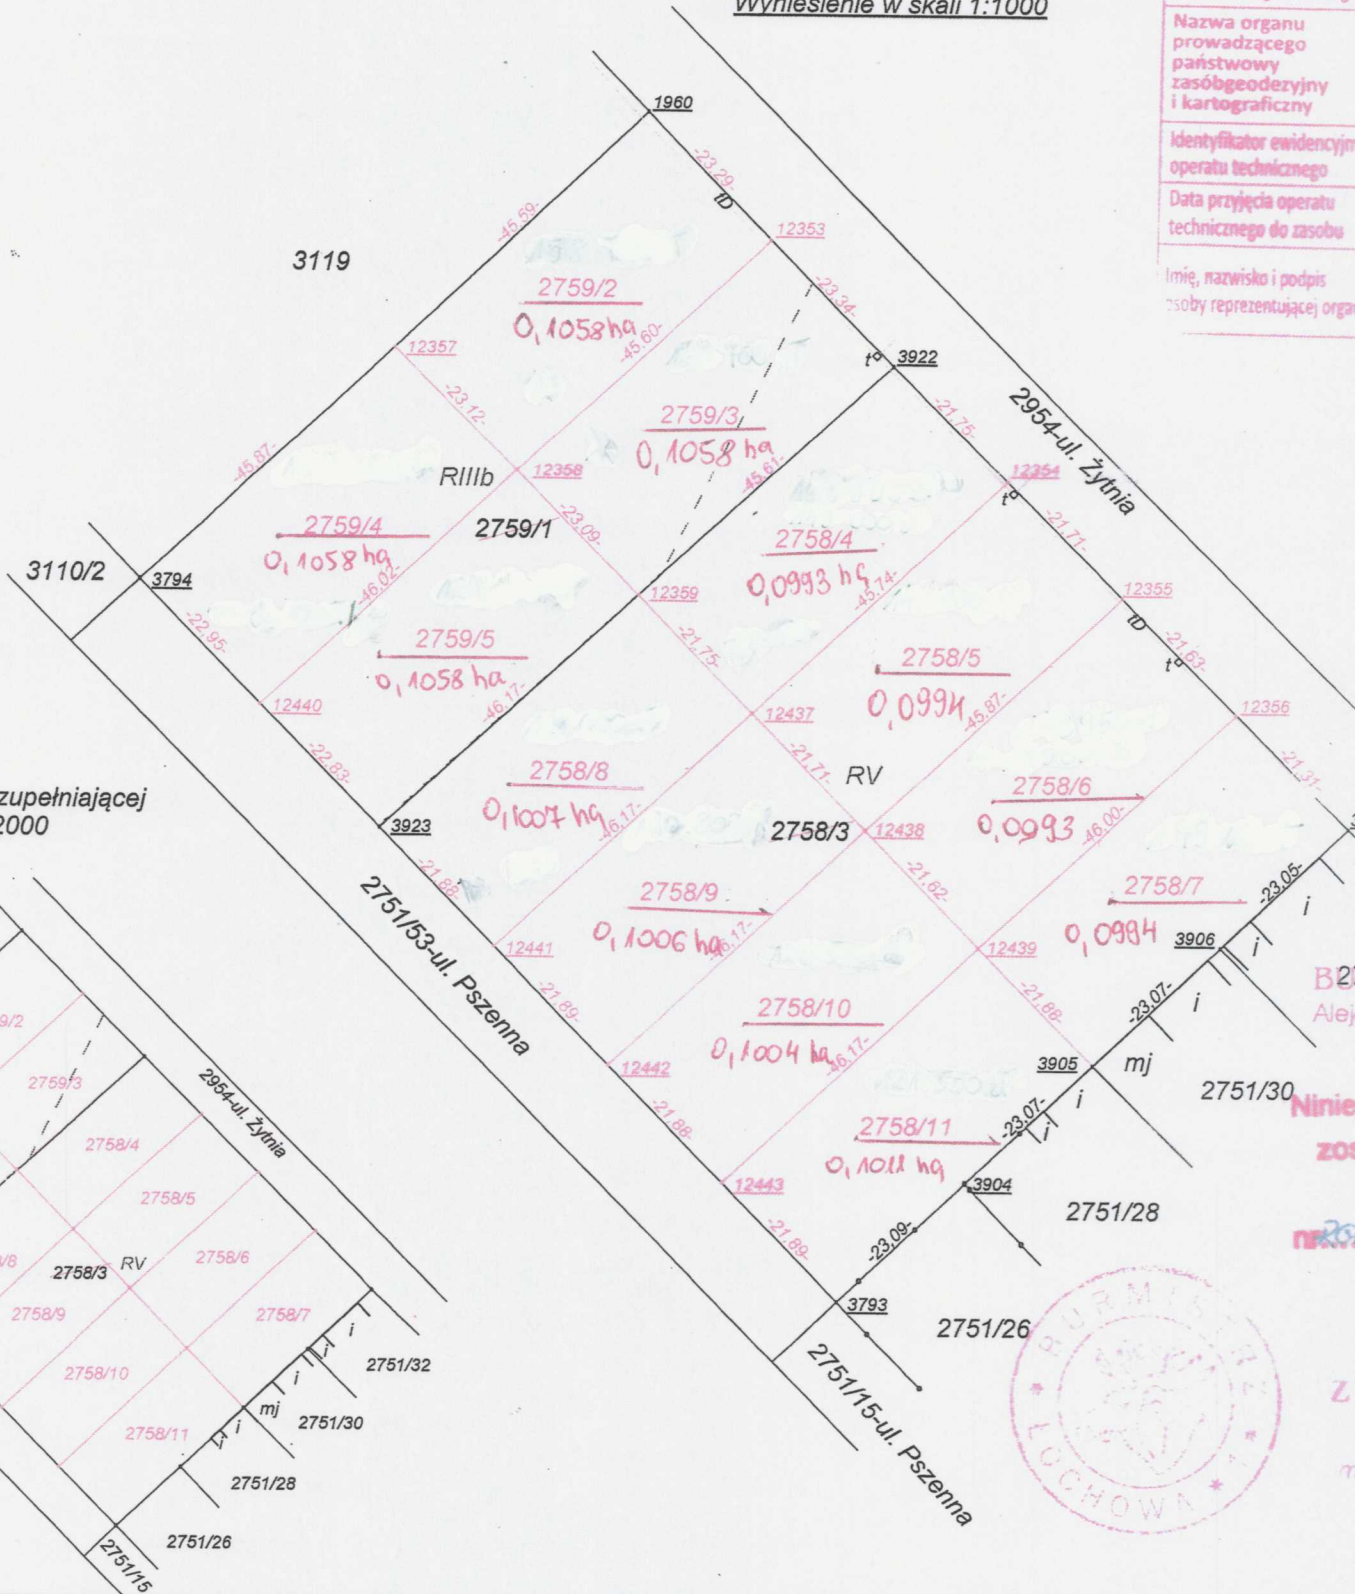

rrys z mapy uzupełniającej skala 1:2000

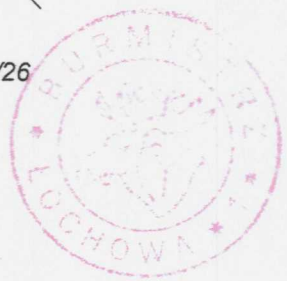

wieckie  
owski  
nr 143305\_4  
Łochów

Skala 1: 2000

**Mapa z projektem podziału nieruchomości KW SI1W/00030079/6**

Wykazane na mapie granice nieruchomości podlegające podziałowi są zgodne z danymi ewidencyjnymi

d. nr 0001 m. Łochów  
nr 2758/3, 2759/1

opracowanym w trybie art. 93 ustawy o geodezji i kartografii