
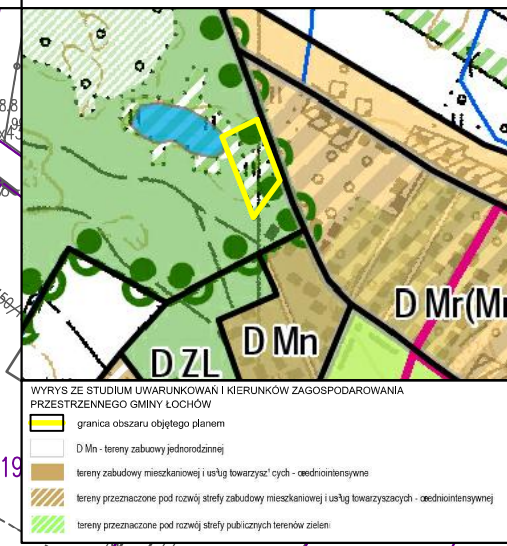


MIEJSCOWY PLAN ZAGOSPODAROWANIA PRZESTRZENNEGO CZĘŚCI TERENU WSI BUDZISKA, GMINA ŁOCHÓW

ZAŁĄCZNIK NR 2
DO UCHWAŁY
RADY MIEJSKIEJ W ŁOCHOWIE
Z DNIA R.

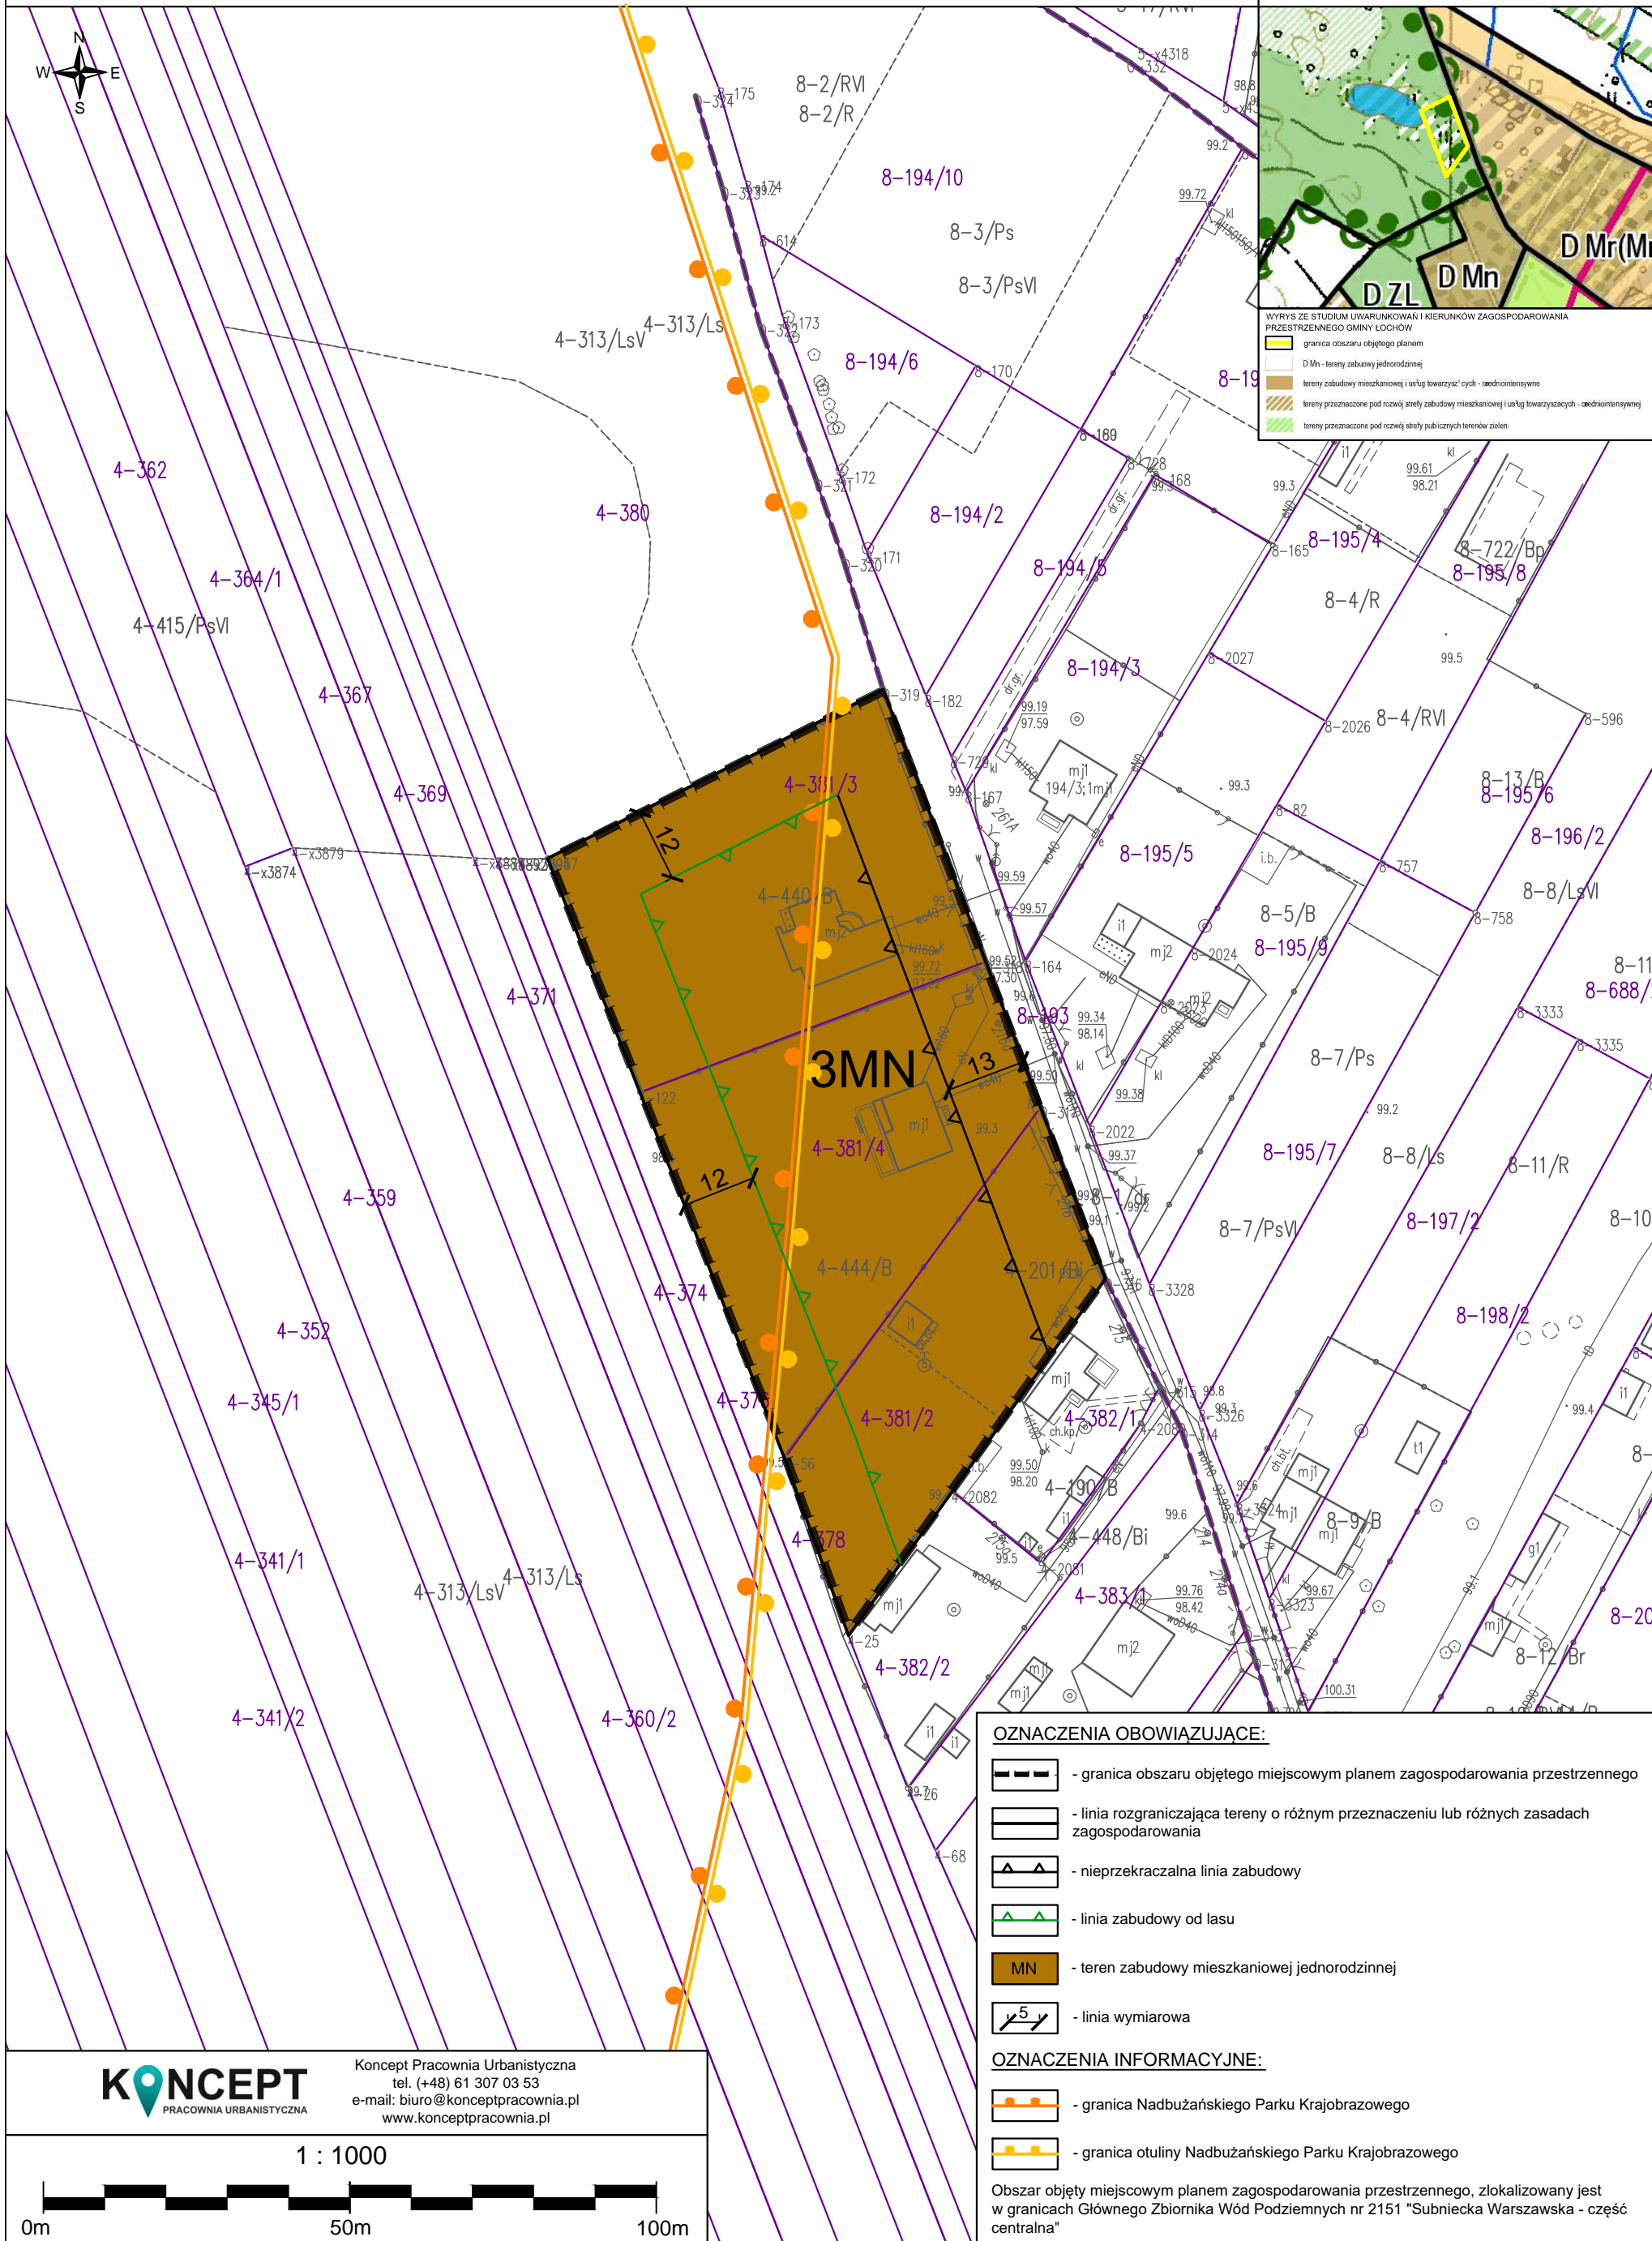

- OZNACZENIA OBOWIĄZUJĄCE:**
- granica obszaru objętego miejscowym planem zagospodarowania przestrzennego
 - linia rozgraniczająca tereny o różnym przeznaczeniu lub różnych zasadach zagospodarowania
 - nieprzekraczalna linia zabudowy
 - linia zabudowy od lasu
 - MN - teren zabudowy mieszkaniowej jednorodzinnej
 - 5 - linia wymiarowa
- OZNACZENIA INFORMACYJNE:**
- granica Nadbużańskiego Parku Krajobrazowego
 - granica otuliny Nadbużańskiego Parku Krajobrazowego
- Obszar objęty miejscowym planem zagospodarowania przestrzennego, zlokalizowany jest w granicach Głównego Zbiornika Wód Podziemnych nr 2151 "Subniecka Warszawska - część centralna"

KONCEPT
PRACOWNIA URBANISTYCZNA

Koncept Pracownia Urbanistyczna
tel. (+48) 61 307 03 53
e-mail: biuro@konceptpracownia.pl
www.konceptpracownia.pl

1 : 1000