
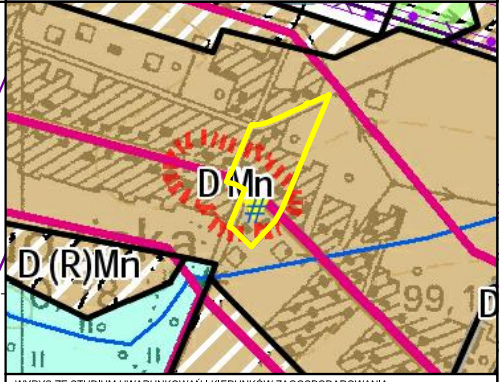


# MIEJSCOWY PLAN ZAGOSPODAROWANIA PRZESTRZENNEGO CZĘŚCI TERENU WSI BUDZISKA, GMINA ŁOCHÓW

ZAŁĄCZNIK NR 3  
DO UCHWAŁY  
RADY MIEJSKIEJ W ŁOCHOWIE  
Z DNIA R.

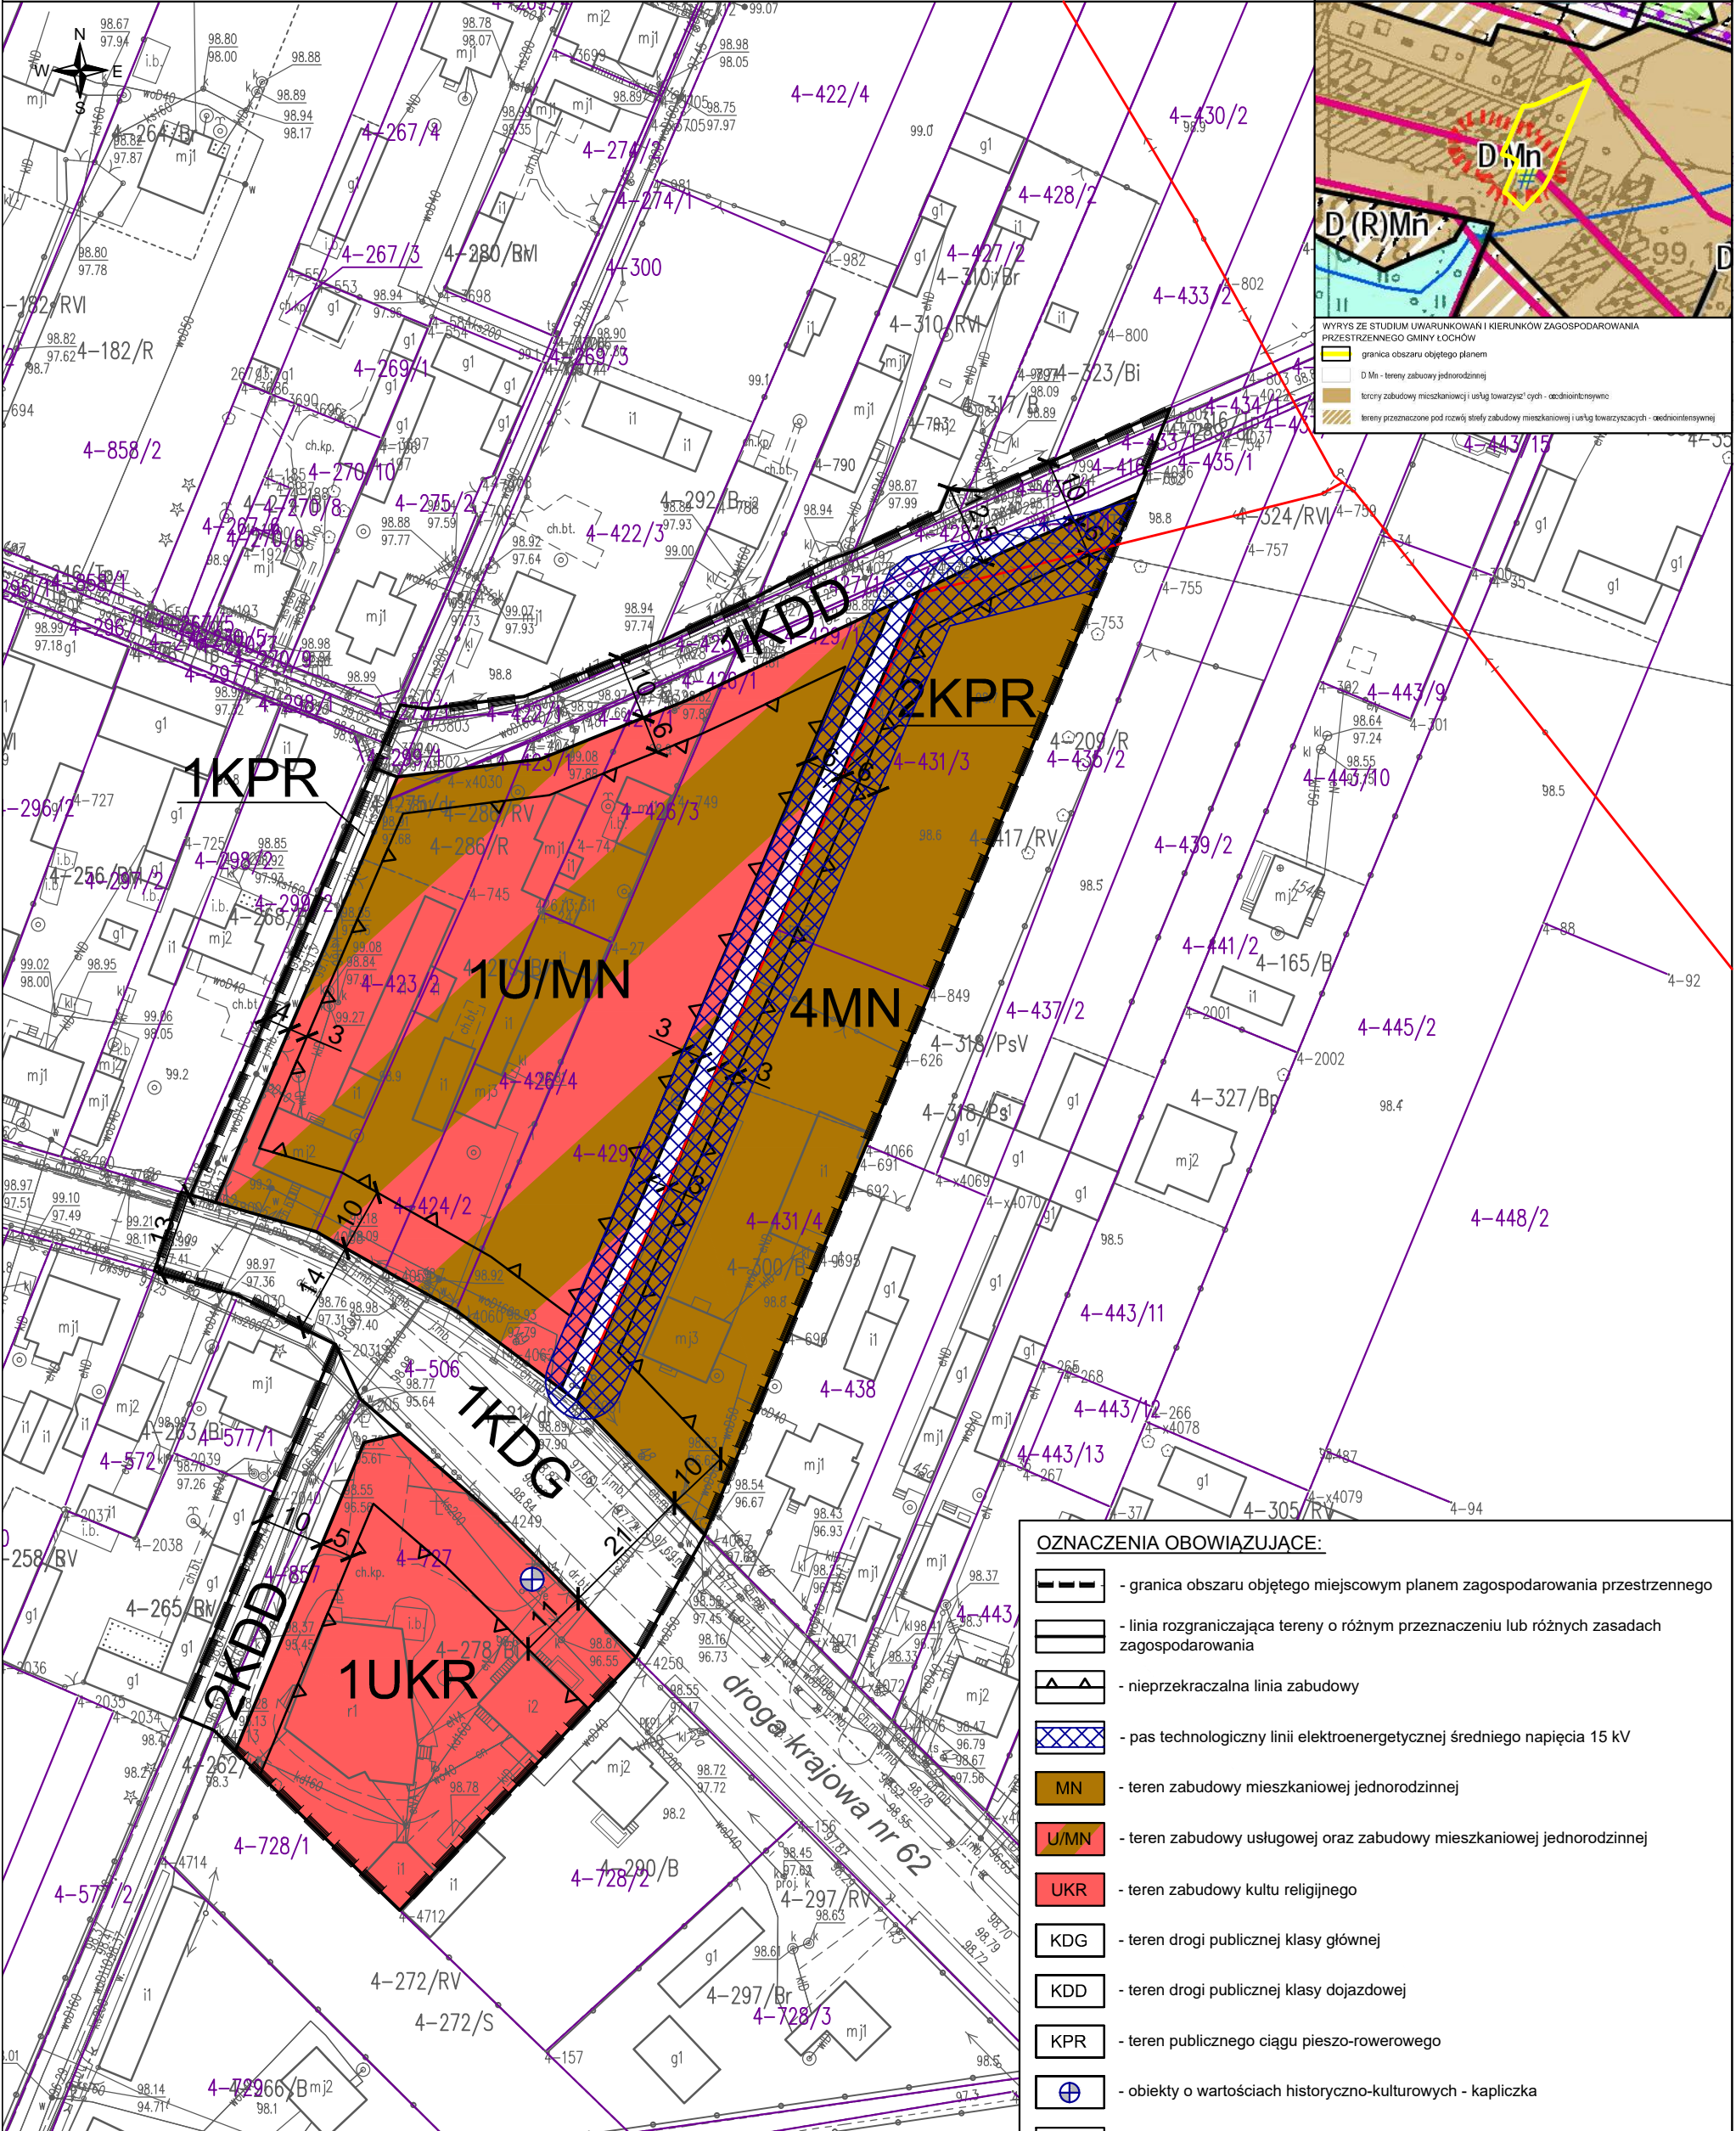

**OZNACZENIA OBOWIĄZUJĄCE:**

- granica obszaru objętego miejscowym planem zagospodarowania przestrzennego
- linia rozgraniczająca tereny o różnym przeznaczeniu lub różnych zasadach zagospodarowania
- nieprzekraczalna linia zabudowy
- pas technologiczny linii elektroenergetycznej średniego napięcia 15 kV
- teren zabudowy mieszkaniowej jednorodzinnej
- teren zabudowy usługowej oraz zabudowy mieszkaniowej jednorodzinnej
- teren zabudowy kultu religijnego
- teren drogi publicznej klasy głównej
- teren drogi publicznej klasy dojazdowej
- teren publicznego ciągu pieszo-rowerowego
- obiekty o wartościach historyczno-kulturowych - kapliczka
- linia wymiarowa

**OZNACZENIA INFORMACYJNE:**

- linia elektroenergetyczna średniego napięcia 15 kV

Obszar objęty miejscowym planem zagospodarowania przestrzennego, zlokalizowany jest w granicach:  
- otuliny Nadbużańskiego Parku Krajobrazowego  
- Głównego Zbiornika Wód Podziemnych nr 2151 "Subniecka Warszawska - część centralna"

**KONCEPT**  
PRACOWNIA URBANISTYCZNA

Koncept Pracownia Urbanistyczna  
tel. (+48) 61 307 03 53  
e-mail: biuro@konceptpracownia.pl  
www.konceptpracownia.pl

1 : 1000

