



# MIEJSCOWY PLAN ZAGOSPODAROWANIA PRZESTRZENNEGO CZĘŚCI TERENU WSI BUDZISKA, GMINA ŁOCHÓW

ZAŁĄCZNIK NR 4  
DO UCHWAŁY  
RADY MIEJSKIEJ W ŁOCHOWIE  
Z DNIA R.

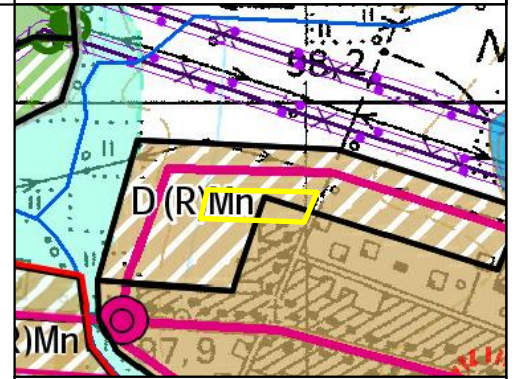

WYRYS ZE STUDIUM UWARUNKOWAN I KIERUNKÓW ZAGOSPODAROWANIA PRZESTRZENNEGO GMINY ŁOCHÓW

- granicza obszaru objętego planem
- D (R)Mn - tereny rozwoju zabudowy jednorodzinnej
- tereny zabudowy mieszkaniowej i usług towarzyszących - oednionietensyjny
- tereny przeznaczone pod rozwój strefy zabudowy mieszkaniowej i usług towarzyszących - oednionietensyjny

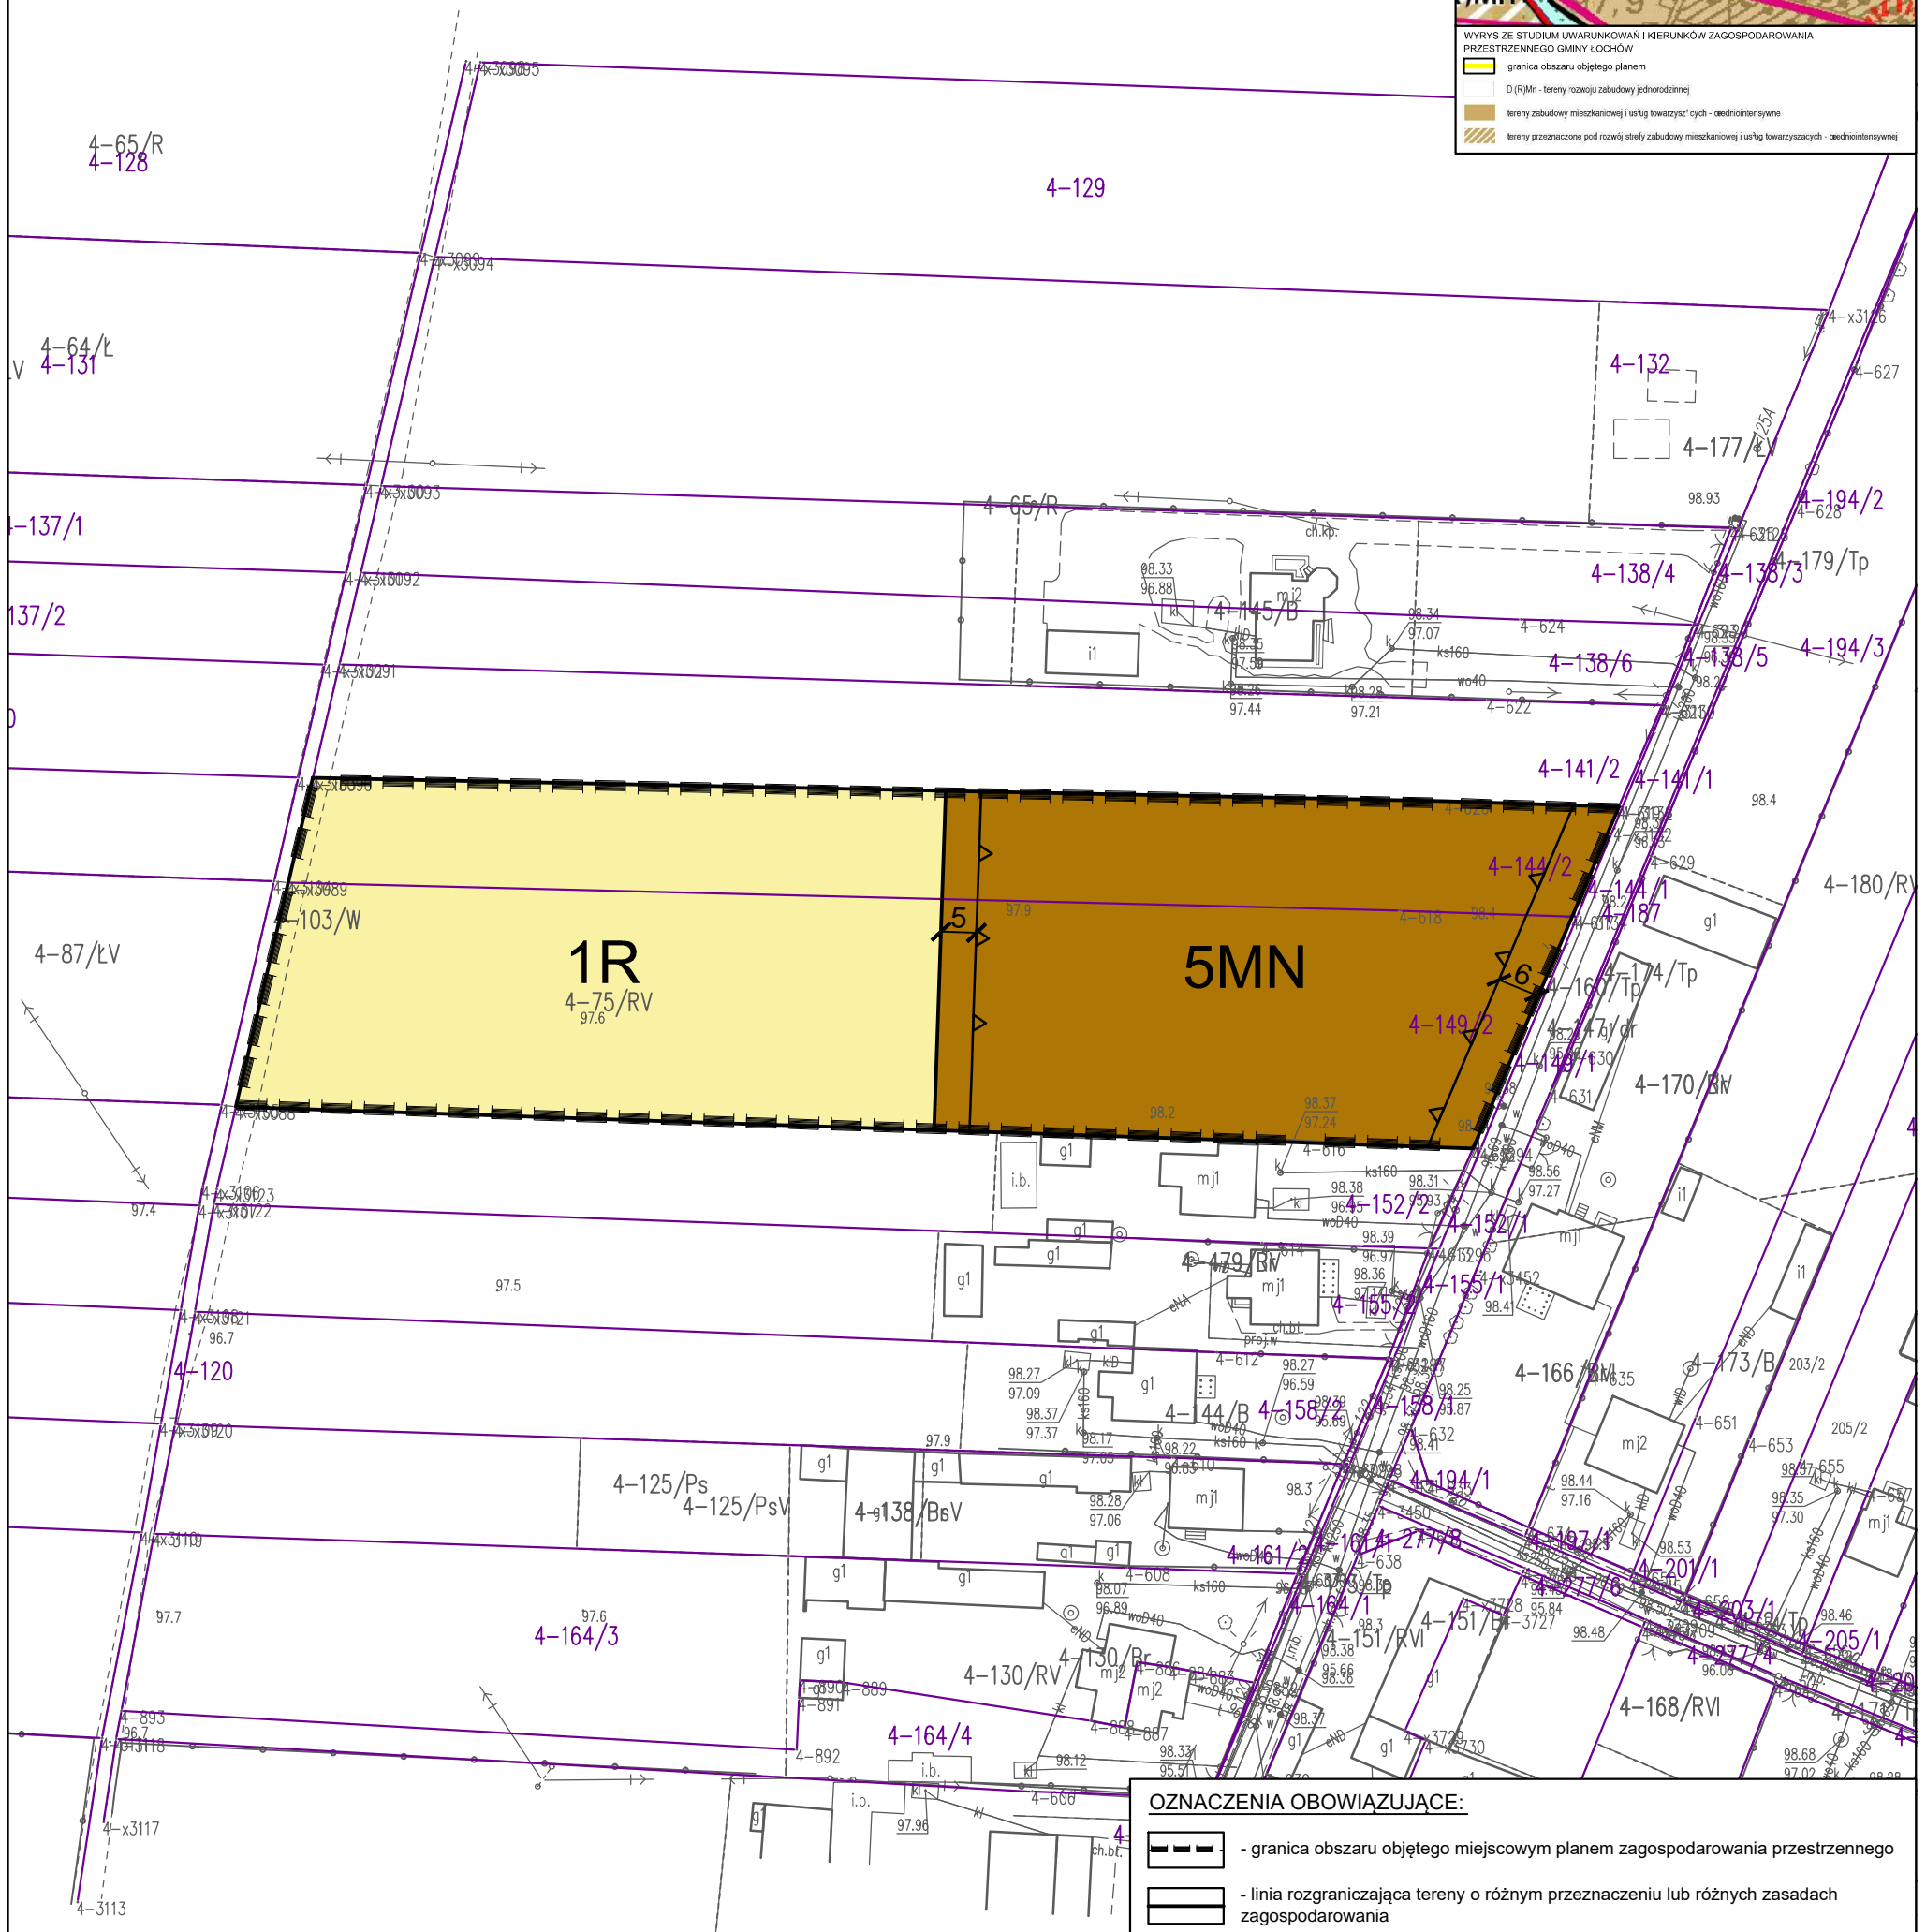

- OZNACZENIA OBOWIĄZUJĄCE:**
- granica obszaru objętego miejscowym planem zagospodarowania przestrzennego
  - linia rozgraniczająca tereny o różnym przeznaczeniu lub różnych zasadach zagospodarowania
  - nieprzekraczalna linia zabudowy
  - MN - teren zabudowy mieszkaniowej jednorodzinnej
  - R - teren rolniczy
  - linia wymiarowa

Obszar objęty miejscowym planem zagospodarowania przestrzennego, zlokalizowany jest w granicach:  
- otuliny Nadbużańskiego Parku Krajobrazowego  
- Głównego Zbiornika Wód Podziemnych nr 2151 "Subniecka Warszawska - część centralna"



Koncept Pracownia Urbanistyczna  
tel. (+48) 61 307 03 53  
e-mail: [biuro@konceptpracownia.pl](mailto:biuro@konceptpracownia.pl)  
[www.konceptpracownia.pl](http://www.konceptpracownia.pl)

1 : 1000

