

N

ORIENTACJA

0001			R	IIIb	0,3909	2759/3
m. Łochów	G1705	2759/1	R	V	0,0323	2759/4
Słownie: Cztery tysiące dwieście trzydzieści dwa m ²						2759/5
Uwaga: Działki nr 2759/2+2759/5 powstały w wyniku podziału działki nr 2759/1.						Razem
						Słownie: Cztery

Poświadczam, że niniejsze wyniki zawierają państwowego zasobu geodezyjnego i kartograficznego


Nazwa organu prowadzącego państwowy zasób geodezyjny i kartograficzny

Identyfikator ewidencyjny operatu technicznego

Data przyjęcia operatu technicznego do zasobu

Imię, nazwisko i podpis osoby reprezentującej organ

Wyniesienie w skali 1:1000

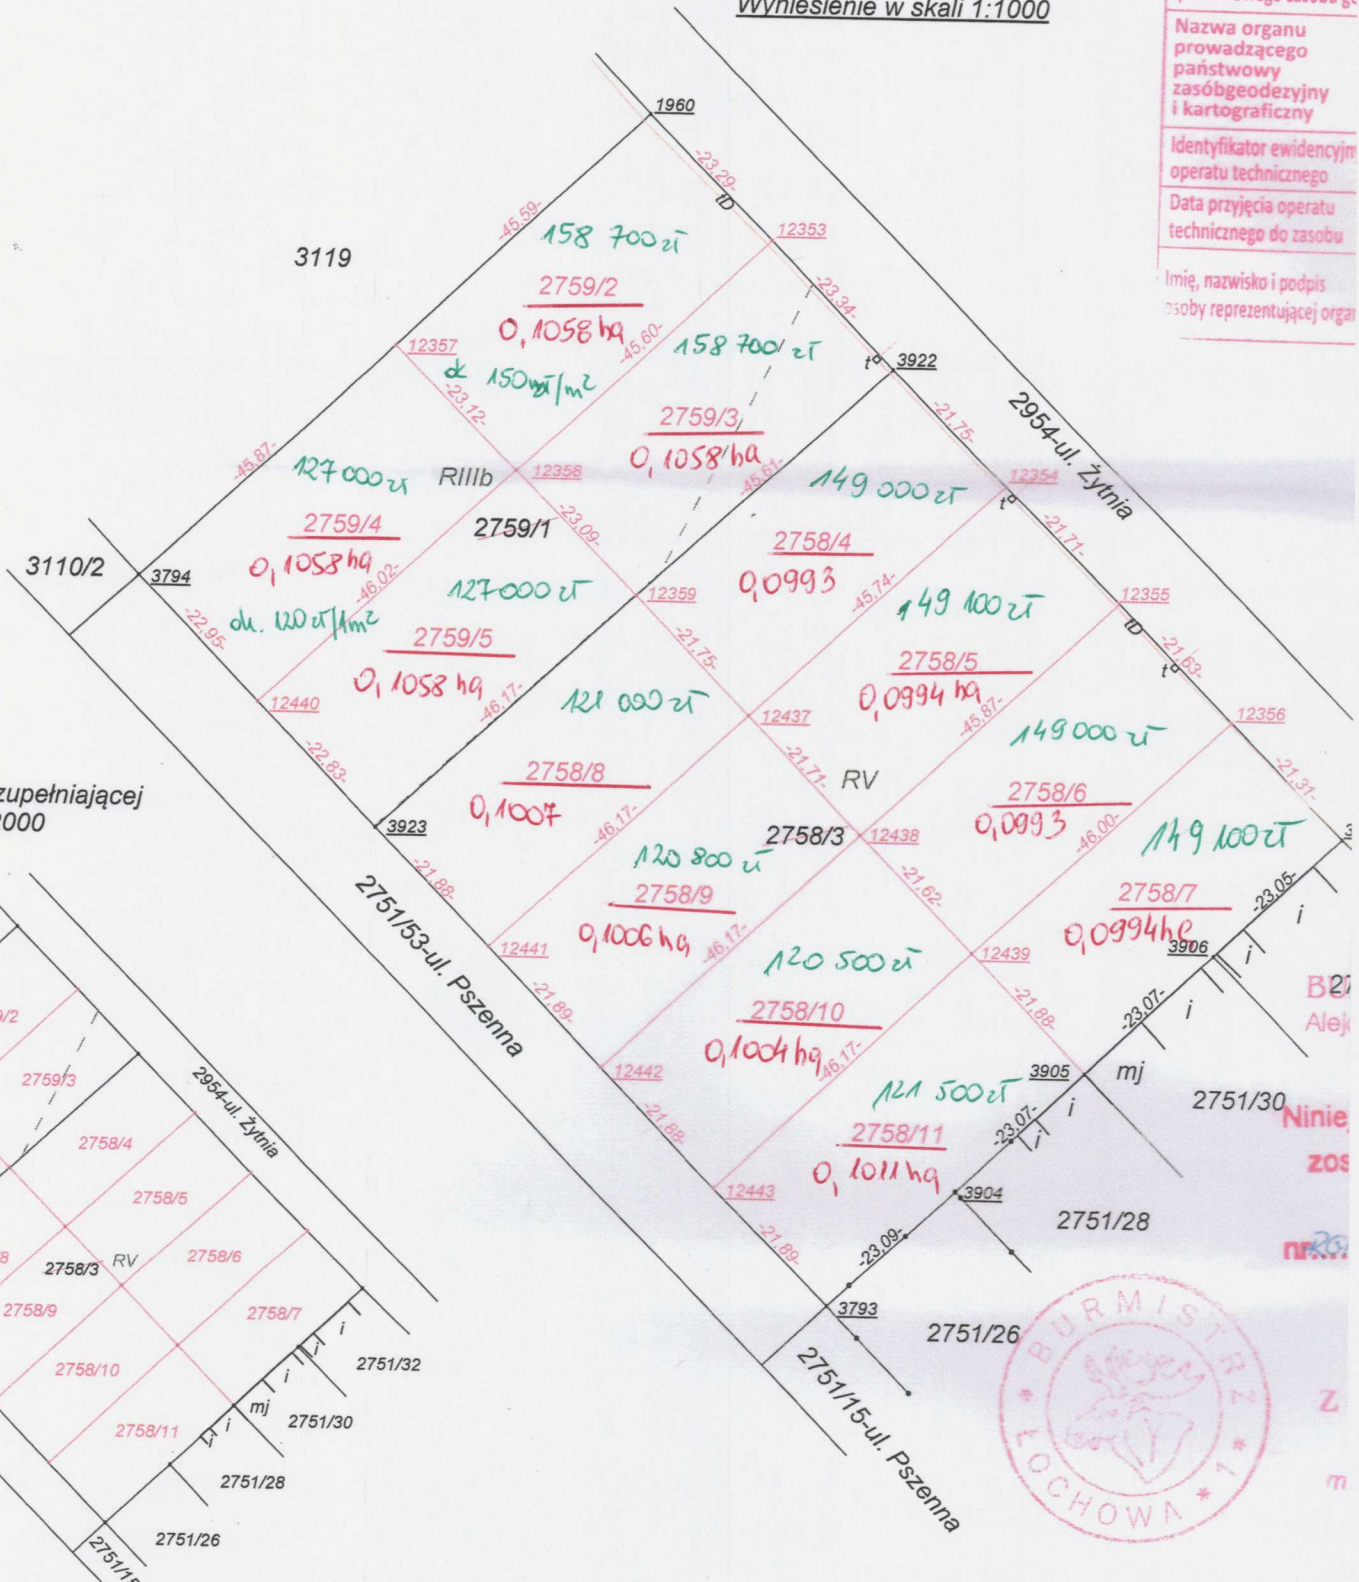

Wzrost z mapy uzupełniającej skala 1:2000



wiejski
powiatowski
nr 143305_4
Łochów

Skala 1: 2000

d. nr 0001 m. Łochów
nr 2758/3, 2759/1

Mapa z projektem podziału nieruchomości KW SI1W/00030079/6

opracowanym w trybie art. 93 ustawy o gospodarce nieruchomościami

Wykazane na mapie granice nieruchomości podlegającej podziałowi są zgodne z danymi ewidencyjnymi