BUDYNEK ISTNIEJĄCY

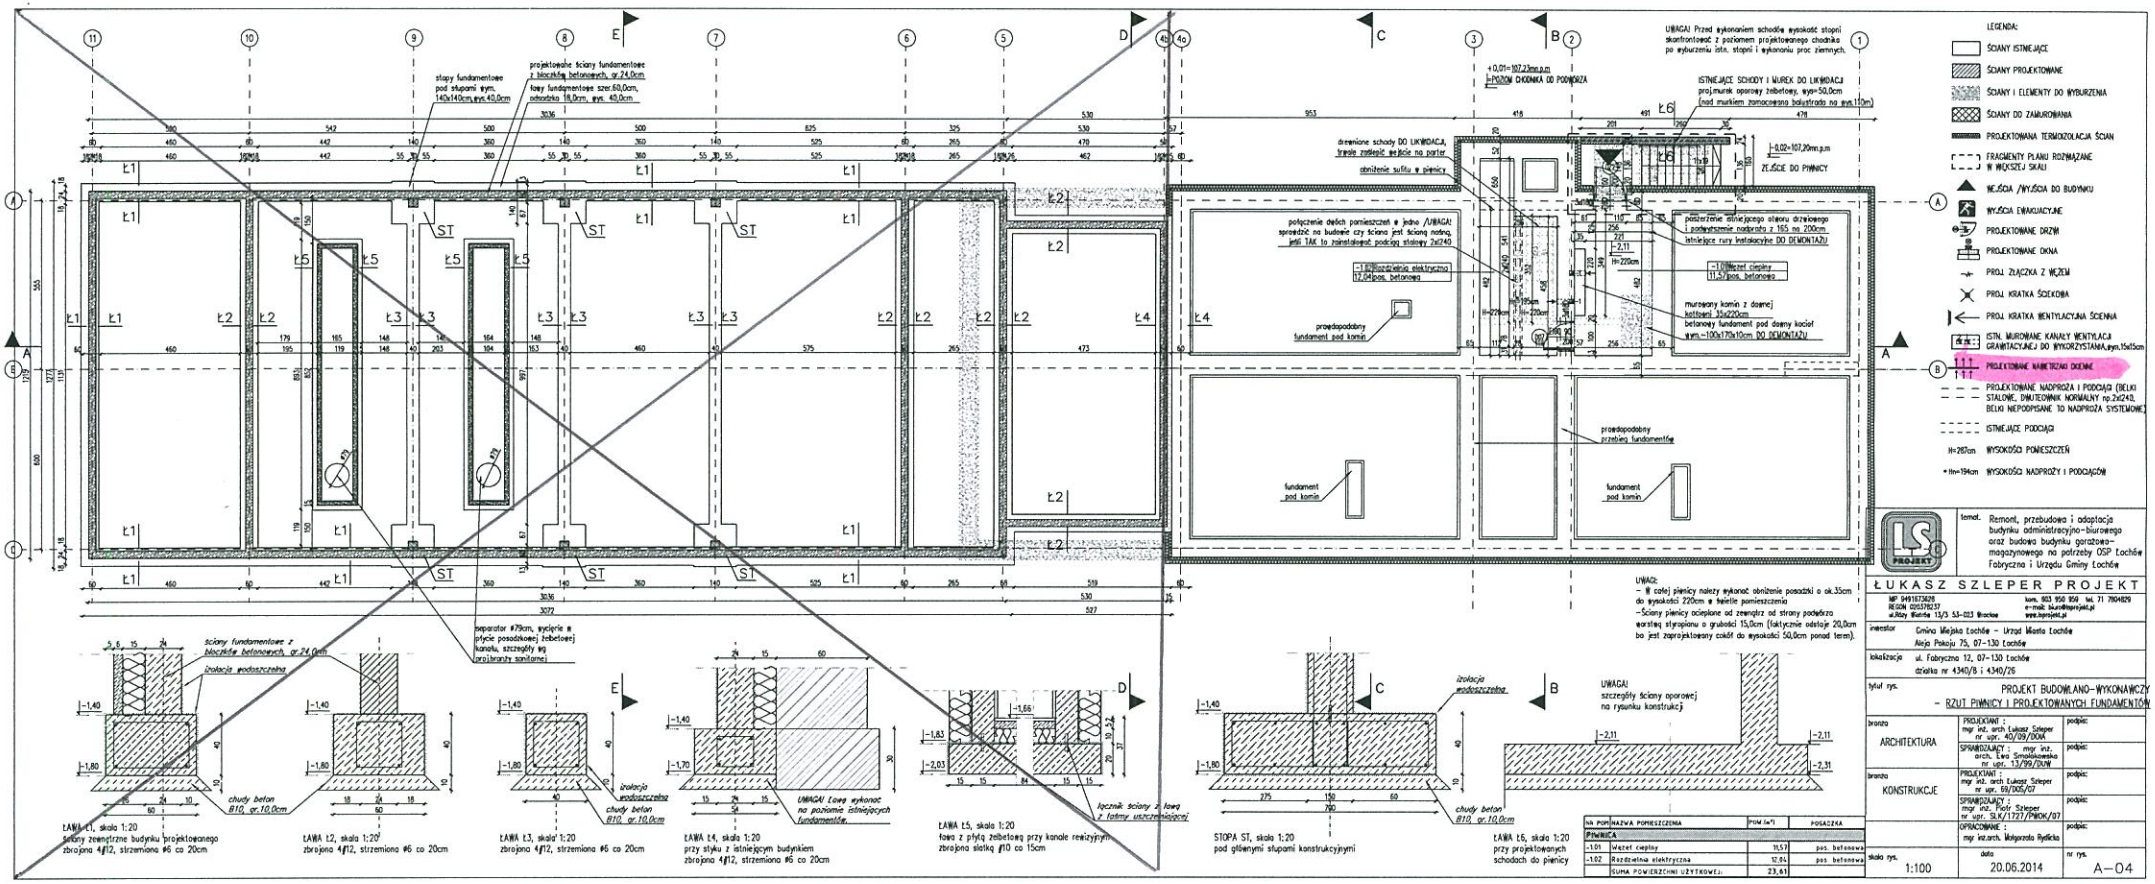

ŁAWA Ł1, skala 1:20
ściany zewnętrzne budynku projektowanego zbrojona 4ϕ12, strzemiona ϕ6 co 20cm

ŁAWA Ł2, skala 1:20
zbrojona 4ϕ12, strzemiona ϕ6 co 20cm

ŁAWA Ł3, skala 1:20
zbrojona 4ϕ12, strzemiona ϕ6 co 20cm

ŁAWA Ł4, skala 1:20
przy styku z istniejącym budynkiem zbrojona 4ϕ12, strzemiona ϕ6 co 20cm

ŁAWA Ł5, skala 1:20
ława z płytą żelbetową przy kanale rewizyjnym zbrojona siatką ϕ10 co 15cm

STOPA ST, skala 1:20
pod głównymi słupami konstrukcyjnymi

ŁAWA Ł6, skala 1:20
przy projektowanych schodach do piwnicy

NR POM.	NAZWA POMIESZCZENIA	POW. (m²)	POSADZKA
PIWNICA			
-1.01	Węzeł cieplny	11,57	pos. betonowa
-1.02	Rozdzielnia elektryczna	12,04	pos. betonowa
	SUMA POWIERZCHNI UŻYTKOWEJ:	23,61	

ŁUKASZ SZLEPER PROJEKT
NIP 9491673628 REGON 020378232 ul.Róży Wiatrów 13/3 53-013 Wrocław
kom. 603 950 950 tel. 71 7904829 e-mail: biuro@lsprojekt.pl www.lsprojekt.pl

temat: Remont, przebudowa i adaptacja budynku administracyjno-biurowego oraz budowa budynku garażowo-magazynowego na potrzeby OSP Łochów Fabryczna i Urzędu Gminy Łochów

inwestor: Gmina Miejska Łochów - Urząd Miasta Łochów, Aleja Pokoju 75, 07-130 Łochów

lokalizacja: ul. Fabryczna 12, 07-130 Łochów, działka nr 4340/8 i 4340/26

tytuł rys.: PROJEKT BUDOWLANO-WYKONAWCZY - RZUT PIWNICY I PROJEKTOWANYCH FUNDAMENTÓW

branża		
ARCHITEKTURA	PROJEKTANT: mgr inż. arch Łukasz Szleper nr upr. 40/09/DOŚ	podpis:
	SPRAWDZAJĄCY: mgr inż. arch. Ewa Smolakiewicz nr upr. 13/99/DOŚ	podpis:
KONSTRUKCJE	PROJEKTANT: mgr inż. arch Łukasz Szleper nr upr. 69/005/07	podpis:
	SPRAWDZAJĄCY: mgr inż. Piotr Szleper nr upr. SLK/1727/PWOK/07	podpis:
	OPRACOWAŁ: mgr kz.arch. Małgorzata Rydlicka	podpis:

skala rys. 1:100 | data 20.06.2014 | nr rys. A-04