


MIEJSCOWY PLAN ZAGOSPODAROWANIA PRZESTRZENNEGO TERENÓW ALEI ŁOCHOWSKIEJ I PKP W MIEŚCIE ŁOCHÓW

ZALĄCZNIK NR 1
DO UCHWAŁY NR
OGŁOSZONEJ W DZIENNIKU URZĘDOWYM
WOJEWÓDZTWA MAZOWIECKIEGO POZ. Z DNIA

RADY MIEJSKIEJ W ŁOCHOWIE Z DNIA

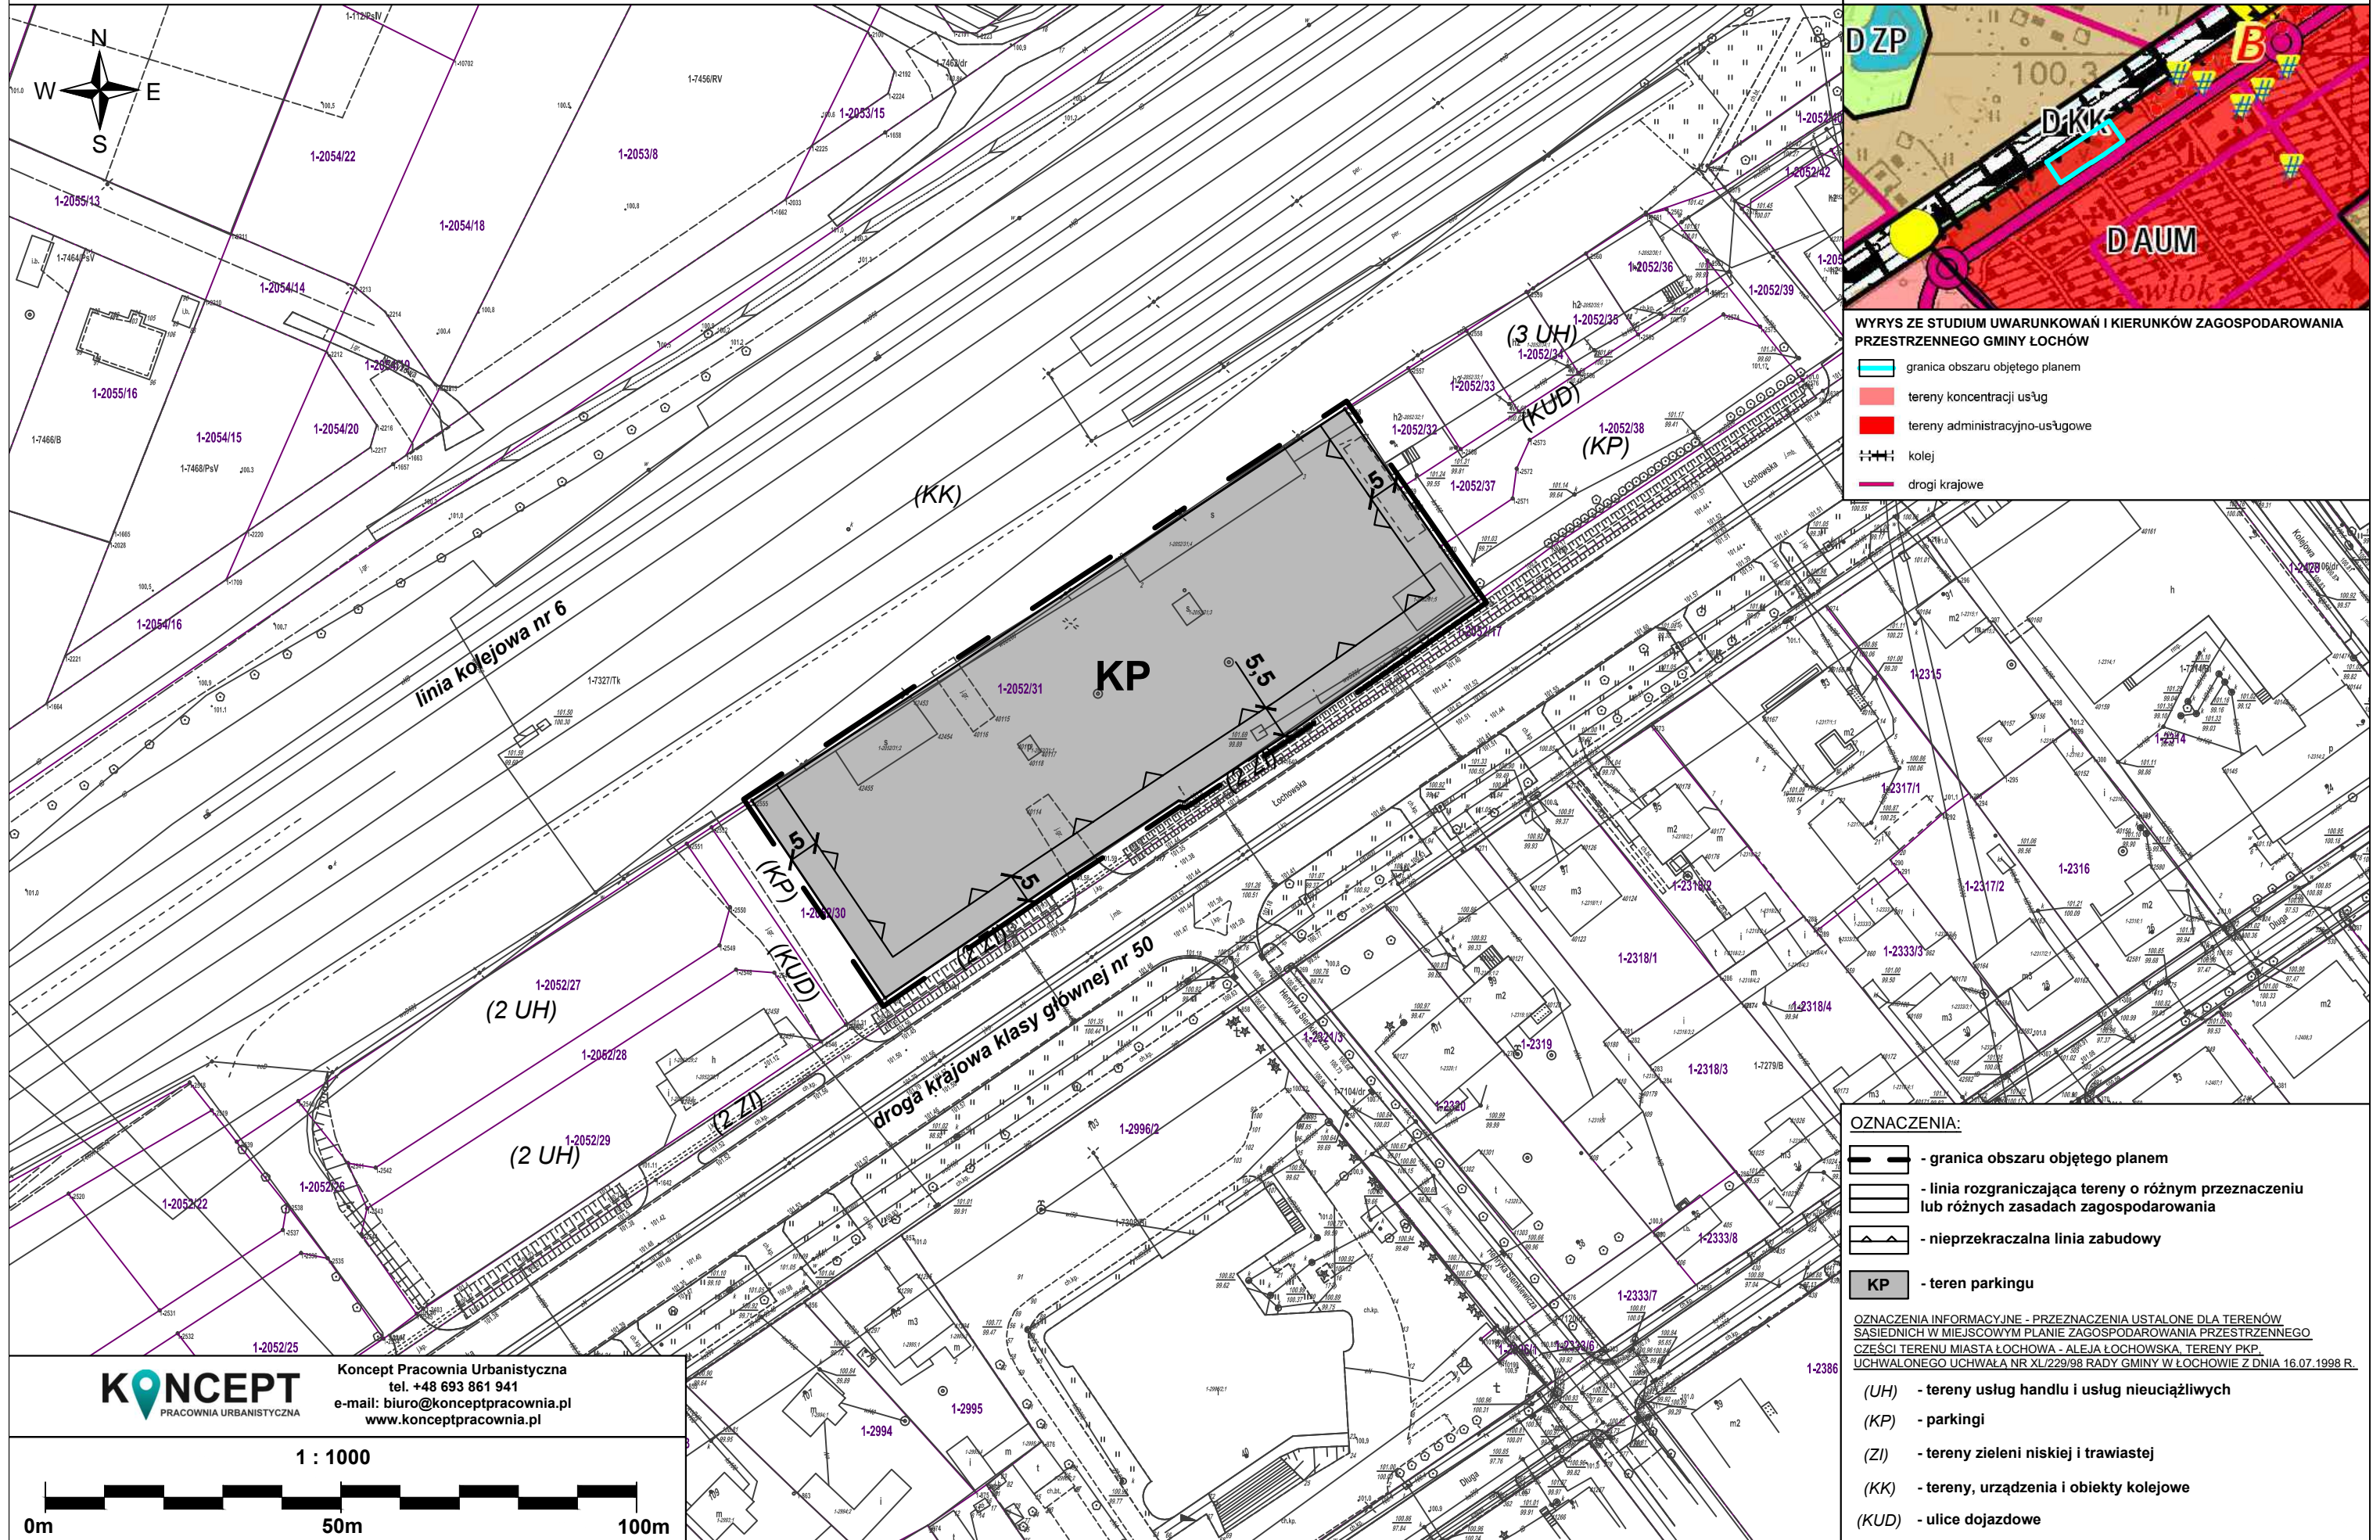

WYRYS ZE STUDIUM UWARUNKOWAŃ I KIERUNKÓW ZAGOSPODAROWANIA PRZESTRZENNEGO GMINY ŁOCHÓW

- granica obszaru objętego planem
- tereny koncentracji usług
- tereny administracyjno-usługowe
- kolej
- drogi krajowe

OZNACZENIA:

- granica obszaru objętego planem
- linia rozgraniczająca tereny o różnym przeznaczeniu lub różnych zasadach zagospodarowania
- nieprzekraczalna linia zabudowy
- KP** - teren parkingu

OZNACZENIA INFORMACYJNE - PRZEZNACZENIA USTALONE DLA TERENÓW SASIEDNIW W MIEJSCOWYM PLANIE ZAGOSPODAROWANIA PRZESTRZENNEGO CZĘŚCI TERENU MIASTA ŁOCHOWA - ALEJA ŁOCHOWSKA, TERENY PKP, UCHWAŁONEGO UCHWAŁA NR XL/229/98 RADY GMINY W ŁOCHOWIE Z DNIA 16.07.1998 R.

- (UH) - tereny usług handlu i usług nieuciążliwych
- (KP) - parkingi
- (ZI) - tereny zieleni niskiej i trawiastej
- (KK) - tereny, urządzenia i obiekty kolejowe
- (KUD) - ulice dojazdowe

KONCEPT
PRACOWNIA URBANISTYCZNA

Koncept Pracownia Urbanistyczna
tel. +48 693 861 941
e-mail: biuro@konceptpracownia.pl
www.konceptpracownia.pl

1 : 1000

