

# PRZEBIEG OGRODOWENIA

**NUMERACJA MIEJSC  
NA TARGOWISKU "MÓJ RYNEK"**

SEKTOR A -	BRANZA
POLNO-SPOZ.	i OGRONICAT
SEKTOR B -	BRANZA
OPĆETI	OBNUJETI, TEKSTILIA,

**Projektowanie ogrodzenia - z cokolem betonowym**

strona północna

**Hydrant zewnętrzny projektowy Hpp80**

**Lampa zewnętrzna stojąca przy ul. Leśnej**

**Lampa zewnętrzna oświetleniowa**

**Lampa oświetleniowa istniejąca do likwidacji**

**Strzynka elektryczna - zasilanie pow. handlowej**

**— Granica nieruchomości**

**B**

**A**

ca. 7,90m

ca. 5,00

ca. 1,50m

ca. 1,50m

ca. 5,00

ca. 17,40m

ca. 1,50m

ca. 7,40m

ca. 5,00

ca. 1,50m

ca. 7,90m

ca. 6,00

ca. 16,10

ca. 16,96

ca. 6,10

ca. 9,60

ca. 30,00

ca. 6,00


Dostęp do placu parkingowego

K1

14,00 m<sup>2</sup> (10,00 m x 1,40 m)

projektowanie ogrodzenia - bez cokołu

strona zachodnia

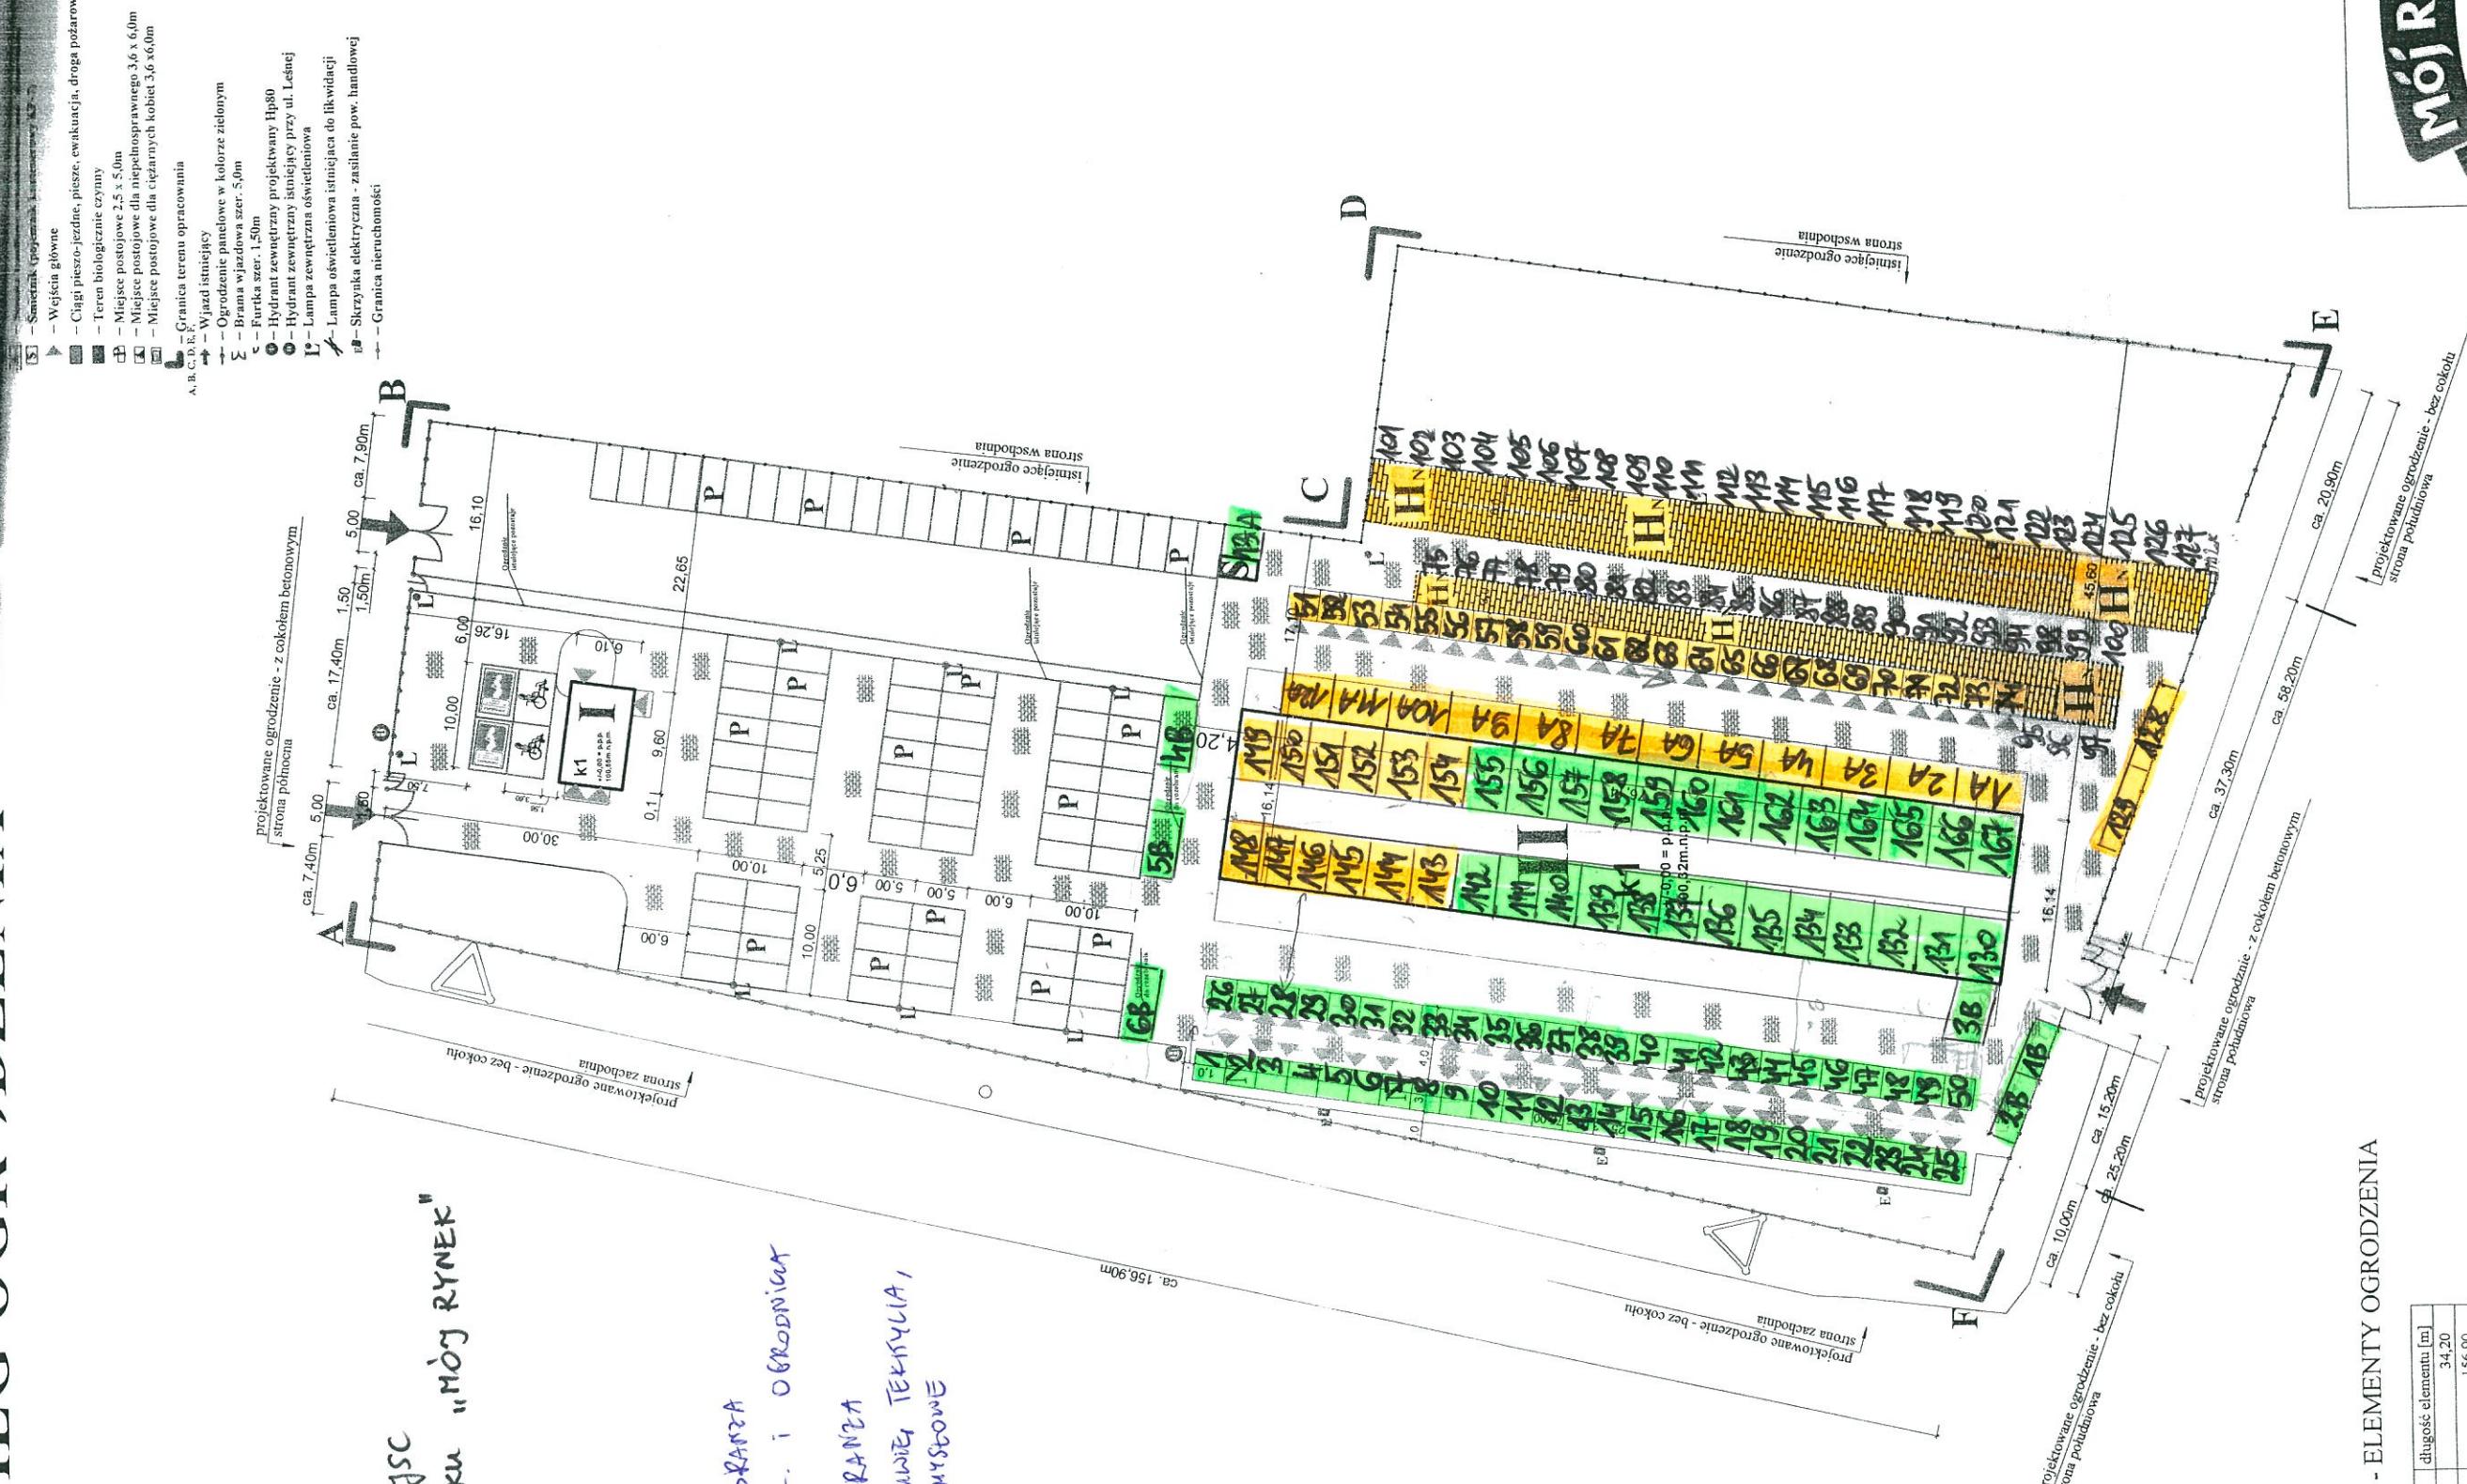

ZESTAWIENIE - ELEMENTY OGRODZENIA

OGRÓDZENIE	długość elementu [m]
element	34,20
ogrodzenie panelowe (N)	156,90
ogrodzenie panelowe (W)	83,40
ogrodzenie panelowe (E)	
<b>RAZEM</b>	<b>274,50</b>
BRAMY, FERTY	