


MIEJSCOWY PLAN ZAGOSPODAROWANIA PRZESTRZENNEGO GMINY ŁOCHÓW W ZAKRESIE WSI: LASKI, KARCEWIZNA, TWAROGI

PODZIAŁ OBSZARU OBJĘTEGO PLANEM NA ARKUSZE

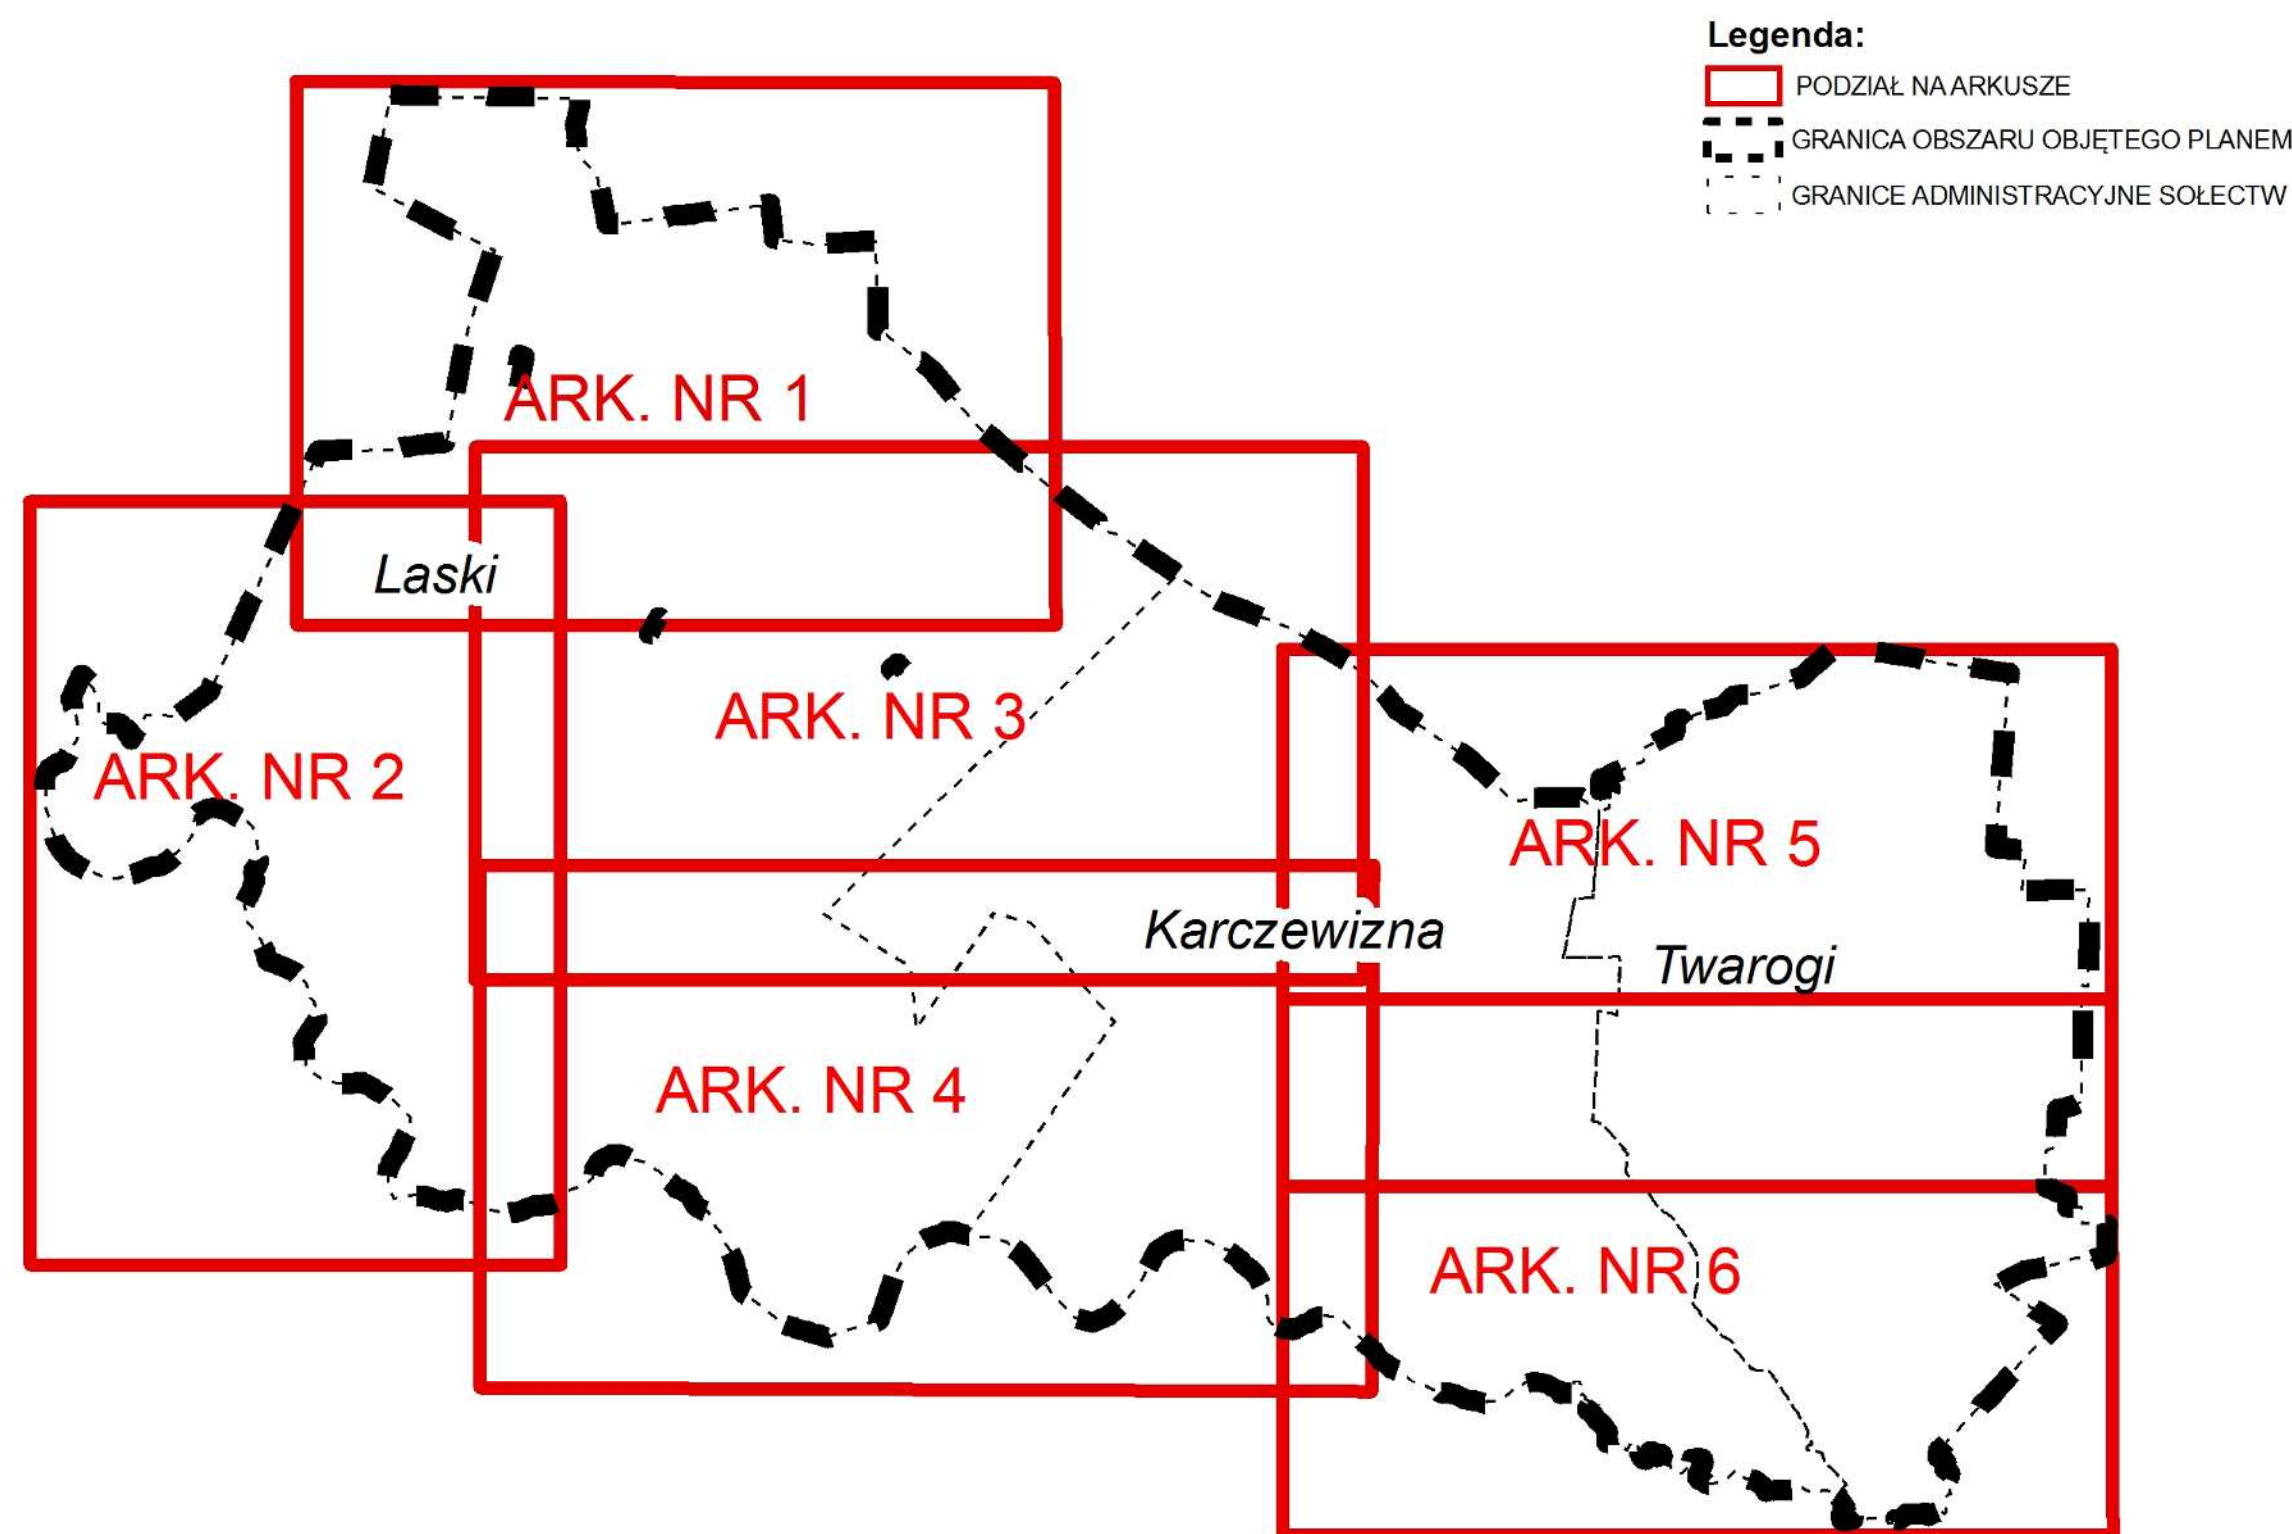

LEGENDA DO MIEJSCOWEGO PLANU ZAGOSPODAROWANIA PRZESTRZENNEGO

USTALENIA PLANU:

- GRANICA OBSZARU OBJĘTEGO PLANEM
- LINIE ROZGRANICZAJĄCE TERENY O RÓŻNYM PRZEZNACZENIU LUB RÓŻNYCH ZASADACH ZAGOSPODAROWANIA

PRZEZNACZENIE TERENÓW:

- MN - TERENY ZABUDOWY MIESZKANIOWEJ JEDNORODZINNEJ
- MN/U - TERENY ZABUDOWY MIESZKANIOWEJ JEDNORODZINNEJ I/LUB USŁUG
- ML - TERENY ZABUDOWY LETNISKOWEJ
- U - TERENY USŁUG CELU PUBLICZNEGO
- U/(US) - TERENY USŁUG CELU PUBLICZNEGO Z USŁUGAMI SPORTU
- U/P - TERENY ZABUDOWY USŁUGOWO-PRODUKCYJNEJ
- ZL - TERENY LEŚNE
- ZL1 - TERENY ZALESIEN
- R - TERENY ROLNE
- R2 - TERENY ROLNE NIEZABUDOWANE
- WS - TERENY WÓD POWIERZCHNIOWYCH
- KD - TERENY DRÓG PUBLICZNYCH (G - GŁÓWNE, L - LOKALNE, D - DOJAZDOWE)
- KDPJ - CIĄGI PIESZO - JEZDNE

- NIEPRZEKRACZALNE LINIE ZABUDOWY
- GRANICE STREF OCHRONY KONSERWATORSKIEJ STANOWISK ARCHEOLOGICZNYCH - UJĘTYCH W EWIDENCJI WKZ
- OBSZAR OBJĘTY STREFĄ OCHRONY KONSERWATORSKIEJ RELIKTÓW ARCHEOLOGICZNYCH "W"

OZNACZENIA INFORMACYJNE PLANU:

- GRANICE ADMINISTRACYJNE WSI
- ROWY MELIORACYJNE I ZBIORNIKI WODNE
- OBSZARY ZMELIOROWANE
- OBSZARY SZCZEGÓLNEGO ZAGROŻENIA POWODZIĄ: PRAWDOPODOBIENSTWO WYSTĄPIENIA POWODZI RAZ NA 100 LAT
- OBIEKTY WPISANE DO GMINNEJ EWIDENCJI ZABYTKÓW
- (k) KATEGORIE DRÓG: k - KRAJOWE, p - POWIATOWE
- 10 WYMIARY [m]


OBIEKTY I OBSZARY CHRONIONE NA PODSTAWIE PRZEPISÓW ODRĘBNYCH

- GRANICA OBSZARU NATURA 2000 - OBSZAR SPECJALNEJ OCHRONY PTAKÓW - DOLINA LIWCA PLB 140002
- GRANICA OBSZARU NATURA 2000 - SPECJALNY OBSZAR OCHRONY SIEDLISK - OSTOJA NADLIWIECKA PLH 140032
- GRANICE OTULINY NPK

ZAŁĄCZNIK NR 1

do Uchwały Nr VI/34/2015
Rady Miejskiej w Łochowie z dnia 25 lutego 2015r.

WYRYS ZE STUDIUM UWARUNKOWAŃ I KIERUNKÓW ZAGOSPODAROWANIA PRZESTRZENNEGO GMINY ŁOCHÓW Z 2006 R.

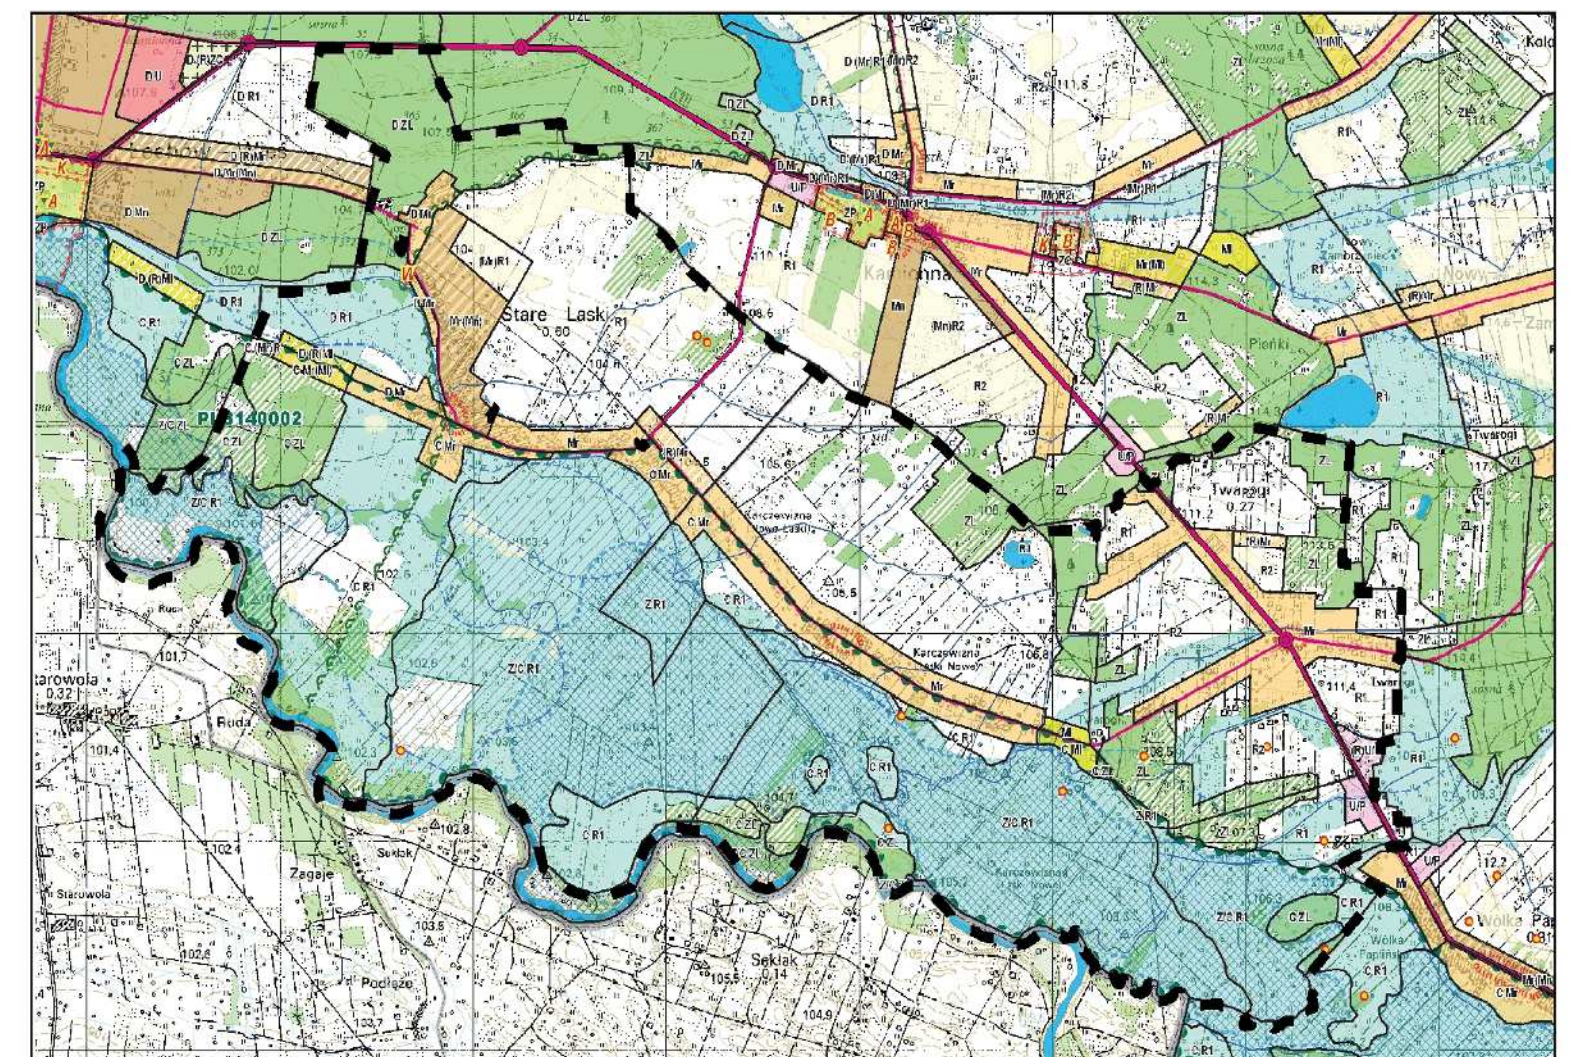

- GRANICA OBSZARU OBJĘTEGO PLANEM
- LEGENDA:**
- GRANICA GMINY
 - GRANICE SOŁECTW
 - GRANICE STREF FUNKCYJNALNYCH WRAZ Z SYMBOLEM PRZEZNACZENIA TERENU
- ISTNIEJĄCE PRZEZNACZENIE TERENÓW:**
- TERENY ZABUDOWY ZAGRODOWEJ I ZABUDOWY MIESZKANIOWEJ O MAŁEJ INTENSYWNOŚCI
 - TERENY ZABUDOWY REKREACYJNEJ
 - TERENY ZABUDOWY USŁUGOWO-PRODUKCYJNEJ
- KIERUNKI ZMIAN W PRZEZNACZENIU TERENÓW**
- TERENY ZABUDOWY ZAGRODOWEJ PRZEZNACZONE POD ZABUDOWĘ JEDNORODZINNĄ
 - TERENY ZABUDOWY ZAGRODOWEJ PRZEZNACZONE POD ZABUDOWĘ LETNISKOWĄ
 - TERENY PRZEZNACZONE POD ROZWÓJ STREFY ZABUDOWY ZAGRODOWEJ I ZABUDOWY MIESZKANIOWEJ O MAŁEJ INTENSYWNOŚCI
 - TERENY PRZEZNACZONE POD ROZWÓJ STREFY ZABUDOWY REKREACYJNEJ
 - TERENY PRZEZNACZONE POD ROZWÓJ STREFY USŁUGOWO - PRODUKCYJNEJ
 - POSTULOWANE CENTRA WSI
- OBSZARY I ZASADY OCHRONY ŚRODOWISKA I JEGO ZASOBÓW ORAZ OCHRONY PRZYRODY:**
- GRANICA OTULINY NPK
 - GRANICA OBSZARÓW NATURA 2000 (WRAZ Z SYMBOLEM OBSZARU)
 - WAŻNIEJSZE ZBIORNIKI WODNE
 - WAŻNIEJSZE CIEKI WODNE
- OCHRONA DZIEDZICTWA KULTUROWEGO**
- STREFY I STANOWISKA ARCHEOLOGICZNE
 - STREFY OCHRONY KONSERWATORSKIEJ A,B,K,W
- KIERUNKI ROZWOJU UKŁADU DROGOWEGO I SYSTEMU INFRASTRUKTURY TECHNICZNEJ**
- DROGI KRAJOWE
 - DROGI POWIATOWE I WAŻNIEJSZE DROGI GMINNE
 - SKRZYŻOWANIA DROGOWE DO BUDOWY LUB MODERNIZACJI
- ZASADY KSZTAŁTOWANIA LEŚNEJ PRZESTRZENI PRODUKCYJNEJ**
- LASY I GRUNTY LEŚNE
 - ZALESIENIA LUB TERENY PRZEZNACZONE DO ZALESIENIA
- ZASADY KSZTAŁTOWANIA ROLNICZEJ PRZESTRZENI PRODUKCYJNEJ**
- KOMPLEKSY GLEB CHRONIONYCH (III KLASA)
 - CHRONIONE KOMPLEKSY UŻYTKÓW ZIELONYCH CIĄGÓW DOLINNYCH
- OBSZARY BEZPOŚREDNIO ZAGROŻONE POWODZIĄ**
- OBSZAR BEZPOŚREDNIO ZAGROŻONY POWODZIĄ - ZASIĘG ZALEWU POWYŻEJ 0,5 m
 - OBSZAR BEZPOŚREDNIO ZAGROŻONY POWODZIĄ - ZASIĘG ZALEWU PONIŻEJ 0,5 m
 - TERENY O ZŁYCH WARTUNKACH BUDOWLANYCH

BIURO PLANOWANIA ROZWOJU WARSZAWY S.A.

główny projektant: mgr inż. arch. Marcin Świeliński
 autorzy: mgr inż. arch. Marta Oprządek
 mgr Karolina Korwin-Szymanowska
 mgr inż. Iwona Kowalczyk
 mgr inż. Arleta Walczak

na podstawie koncepcji opracowanej przez:
 - mgr inż. arch. Barbarę Złotowską
 - mgr inż. arch. krajobrazu Monikę Sawicką-Góralską
 - mgr inż. arch. Krystynę Konopkówną

tytuł opracowania:
Miejscowy plan zagospodarowania przestrzennego gminy Łochów w zakresie wsi: Laski, Karczewizna, Twarogi

ZAŁĄCZNIK NR 1

tytuł rysunku:
Schemat podziału rysunku planu na arkusze wraz z legendą oraz wyrysem ze Studium

data: 2015 r. nr umowy: 126/2007