



**MIEJSCOWY PLAN ZAGOSPODAROWANIA PRZESTRZENNEGO
GMINY ŁOCHÓW W ZAKRESIE WSI: LASKI, KARCZEWIZNA, TWAROGI**

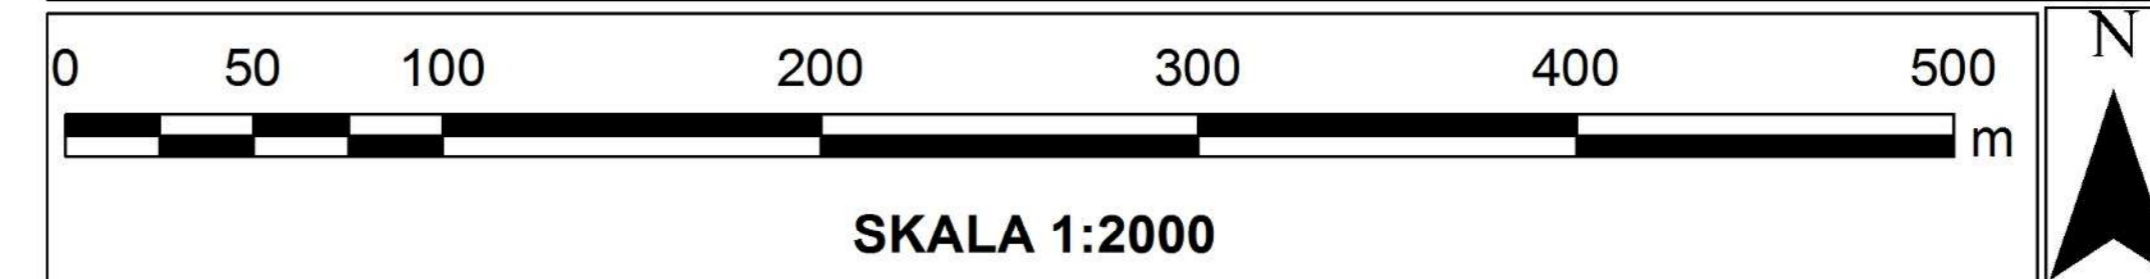

ZAŁĄCZNIK NR 2 do Uchwały Nr VI/34/2015
(arkusz nr 1) Rady Miejskiej w Łochowie z dnia 25 lutego 2015r.

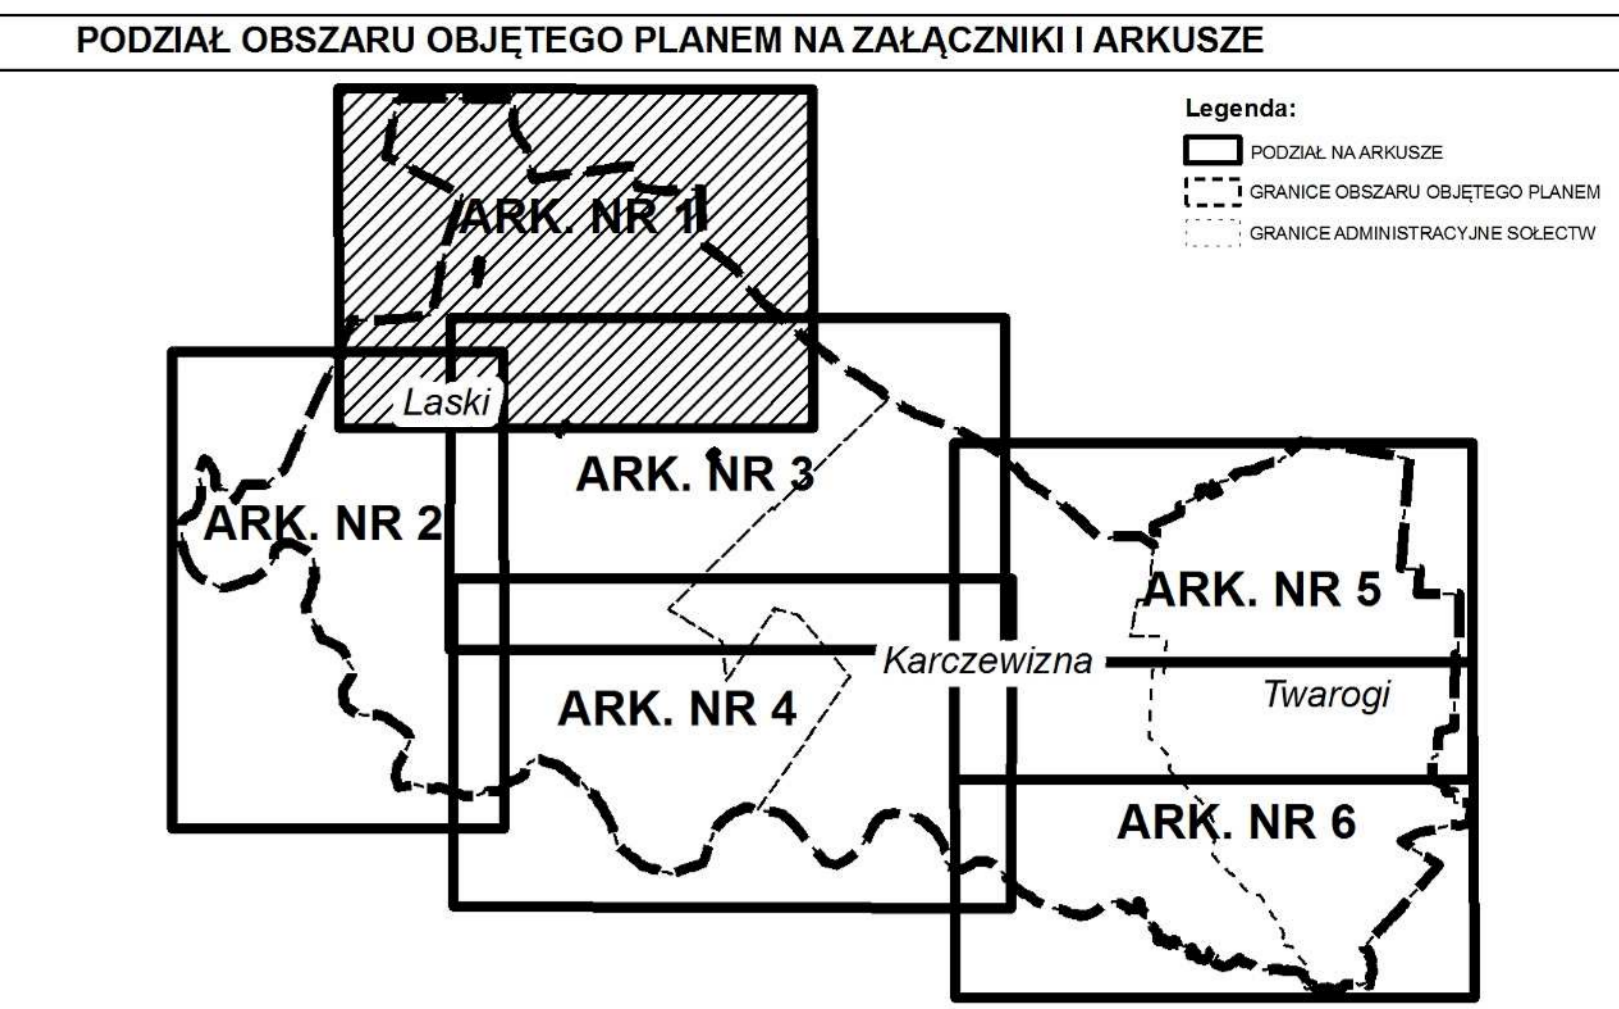

BIURO PLANOWANIA ROZWOJU WARSZAWY S.A.

główny projektant: mgr inż. arch. Marcin Świątek
 autorzy: mgr inż. arch. Marta Opatrzak
 mgr Karolina Korwin-Szymonowska
 mgr inż. Arkadiusz Waleczak
 mgr inż. Iwona Kowalczyk

na podstawie koncepcji opracowanej przez:
 - mgr inż. arch. Barbarę Złotowską
 - mgr inż. arch. Krzysztofa Monię Sawicką-Góralską
 - mgr inż. arch. Krystynę Koropkiewicz

Tytuł opracowania:
**Miejscowy plan zagospodarowania przestrzennego
gminy Łochów w zakresie wsi: Łaski, Karczewizna, Twarogi**

Tytuł rysunku: **Załącznik nr 2**
Arkusz nr 1 skala 1:2000
 data: 2015 r. nr umowy: 126/2007

