


**MIEJSCOWY PLAN ZAGOSPODAROWANIA PRZESTRZENNEGO  
GMINY ŁOCHÓW W ZAKRESIE WSI: LASKI, KARCZEWIŹNA, TWAROGI**

0 50 100 200 300 400 500 m

SKALA 1:2000

**ZAŁĄCZNIK NR 2** do Uchwały Nr VII/34/2015  
(arkusz nr 2) Rady Miejskiej w Łochowie z dnia 25 lutego 2015r.

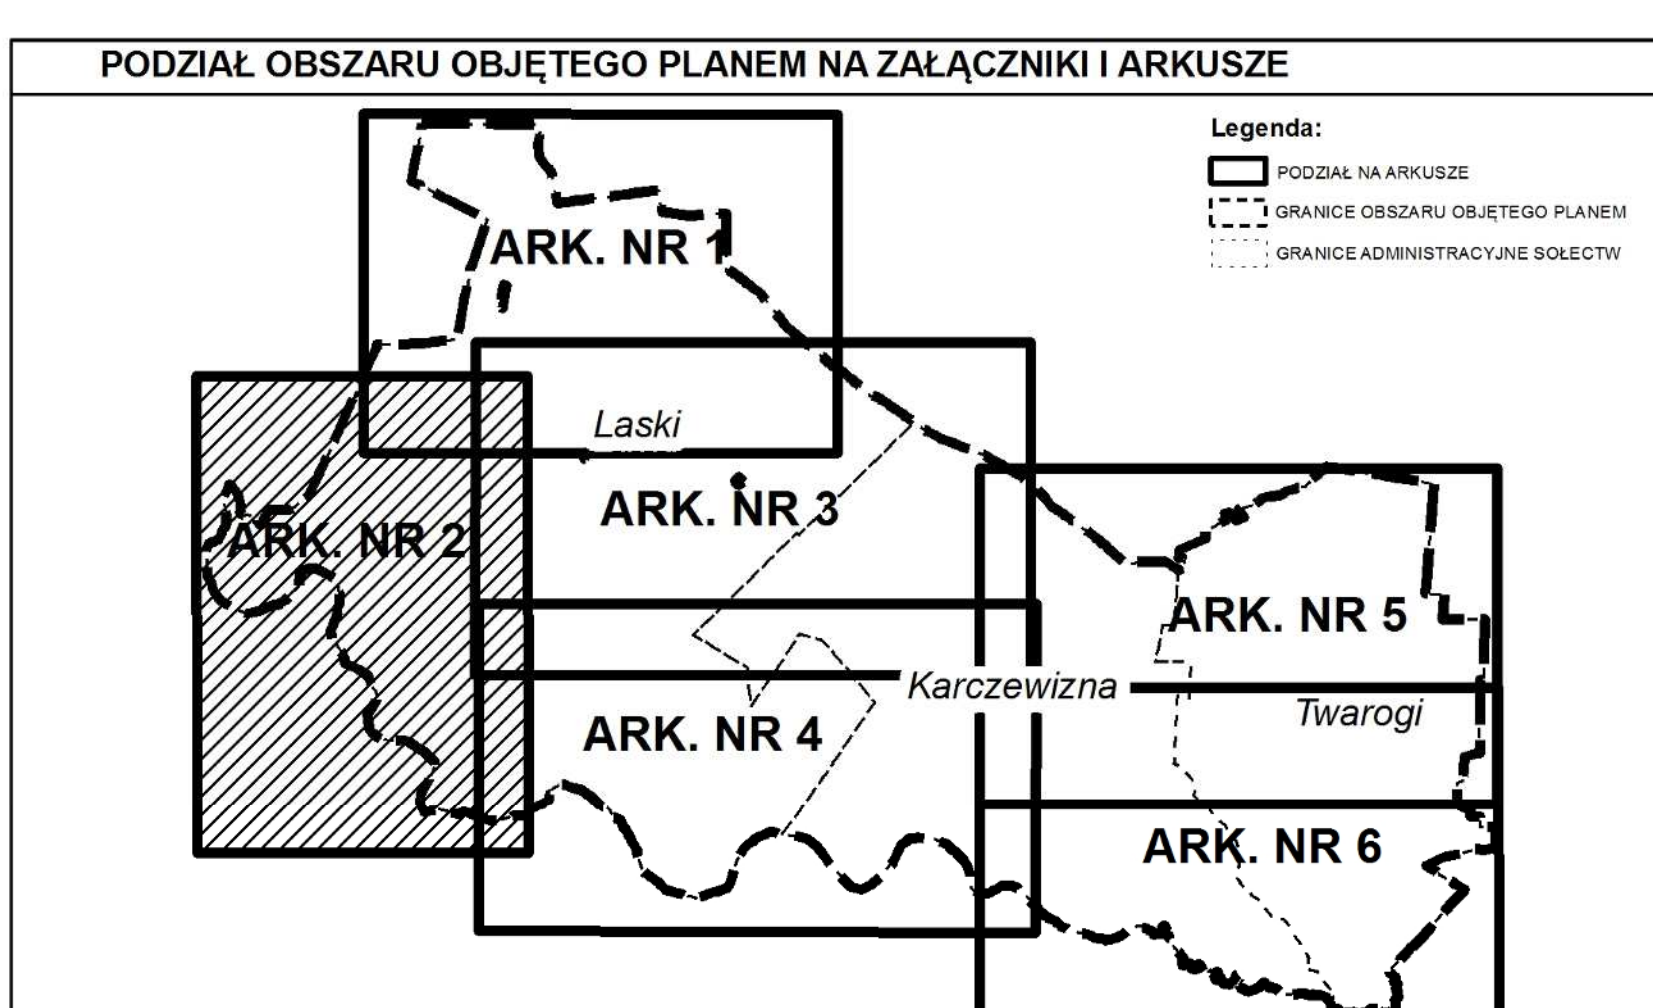

**BIURO PLANOWANIA ROZWOJU WARSZAWY S.A.**

główny projektant: mgr inż. arch. Marcin Świątek  
 autorzy: mgr inż. arch. Marta Ogrządek  
 mgr Karolina Korwin-Gimymowska  
 mgr inż. Aneta Włóczak  
 mgr inż. Iwona Kowalczyk

na podstawie koncepcji opracowanej przez:  
 - mgr inż. arch. Barbarę Zielińską  
 - mgr inż. arch. Krzysztofa Monię Sawicką-Góralską  
 - mgr inż. arch. Krystynę Kosińską

tytuł opracowania: Miejscowy plan zagospodarowania przestrzennego gminy Łochów w zakresie wsi: Laski, Karczewiźna, Twarogi

tytuł rysunku: Rysunek planu

Załącznik nr 2  
 Arkusz nr 2  
 data: 2015 r.

skala 1: 2000  
 nr umowy: 126/2007