



**MIEJSKOWY PLAN ZAGOSPODAROWANIA PRZESTRZENNEGO GMINY ŁOCHÓW
W ZAKRESIE WSI ŁOSIEWICE, JERZYSKA, ŁOJKI**

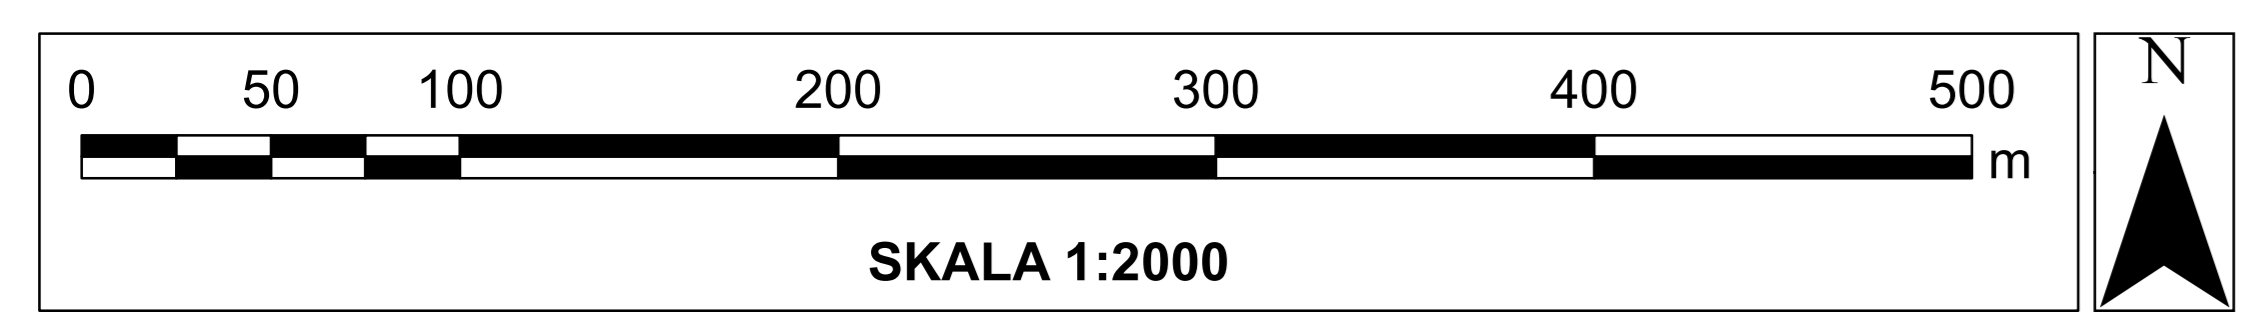

ZAŁĄCZNIK NR 3 do Uchwały Nr VI/35/2015 Rady Miejskiej w Łochowie z dnia 25 lutego 2015 r.
(arkusz nr 4)

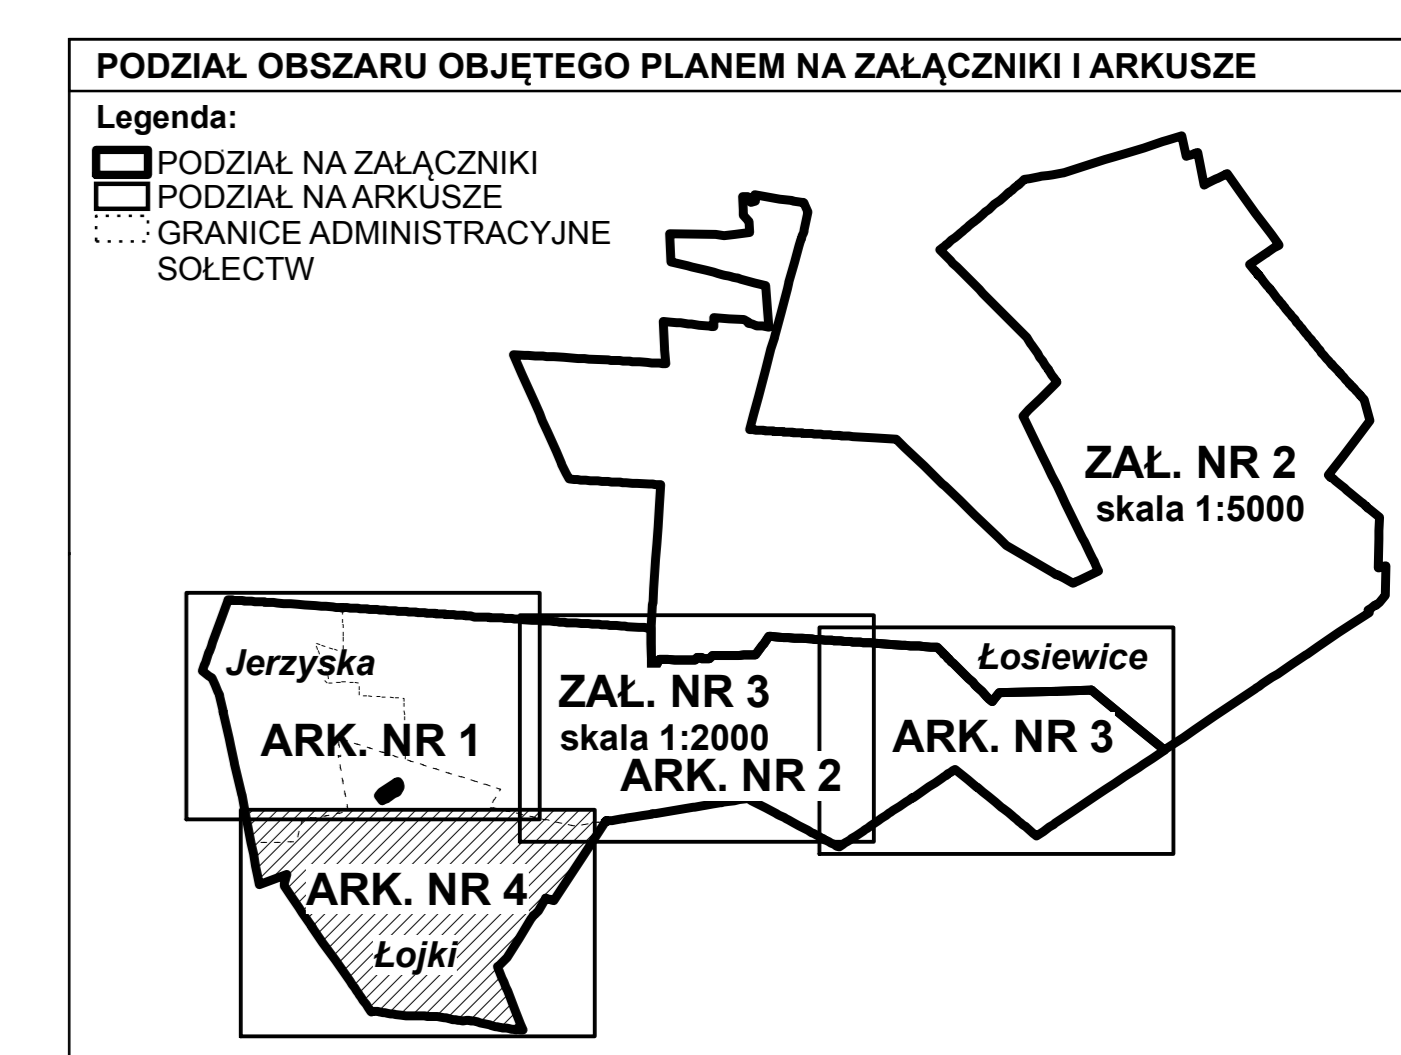

BIURO PLANOWANIA ROZWOJU WARSZAWY S.A.
 główny projektant: mgr inż. arch. Marcin Świątek
 autorzy: mgr inż. Beata Kowalczyk
 mgr inż. Arieta Właczak
 mgr inż. arch. Maria Ogińska
 mgr Karolina Korwin-Szymanowska
 mgr inż. Maria Fabiańska

na podstawie koncepcji opracowanej przez: mgr inż. arch. Barbara Złotowska
 mgr inż. arch. Krzysztofa Ilonka Śawicka - Góralska
 mgr inż. arch. Krystyna Konekowska

tytuł opracowania: **Miejscowy plan zagospodarowania przestrzennego gminy Łochów w zakresie wsi Łosiewice, Jerzyska, Łojki**

Rysunek planu Arkusz nr 4 skala 1: 2000
 Załącznik nr 3 data: 2015 r. nr umowy: 128/2007

Jasiorówka