


MIEJSCOWY PLAN ZAGOSPODAROWANIA PRZESTRZENNEGO GMINY ŁOCHÓW W ZAKRESIE WSI: JASIORÓWKA, BURAKOWSKIE


PODZIAŁ OBSZARU OBJĘTEGO PLANEM NA ARKUSZE

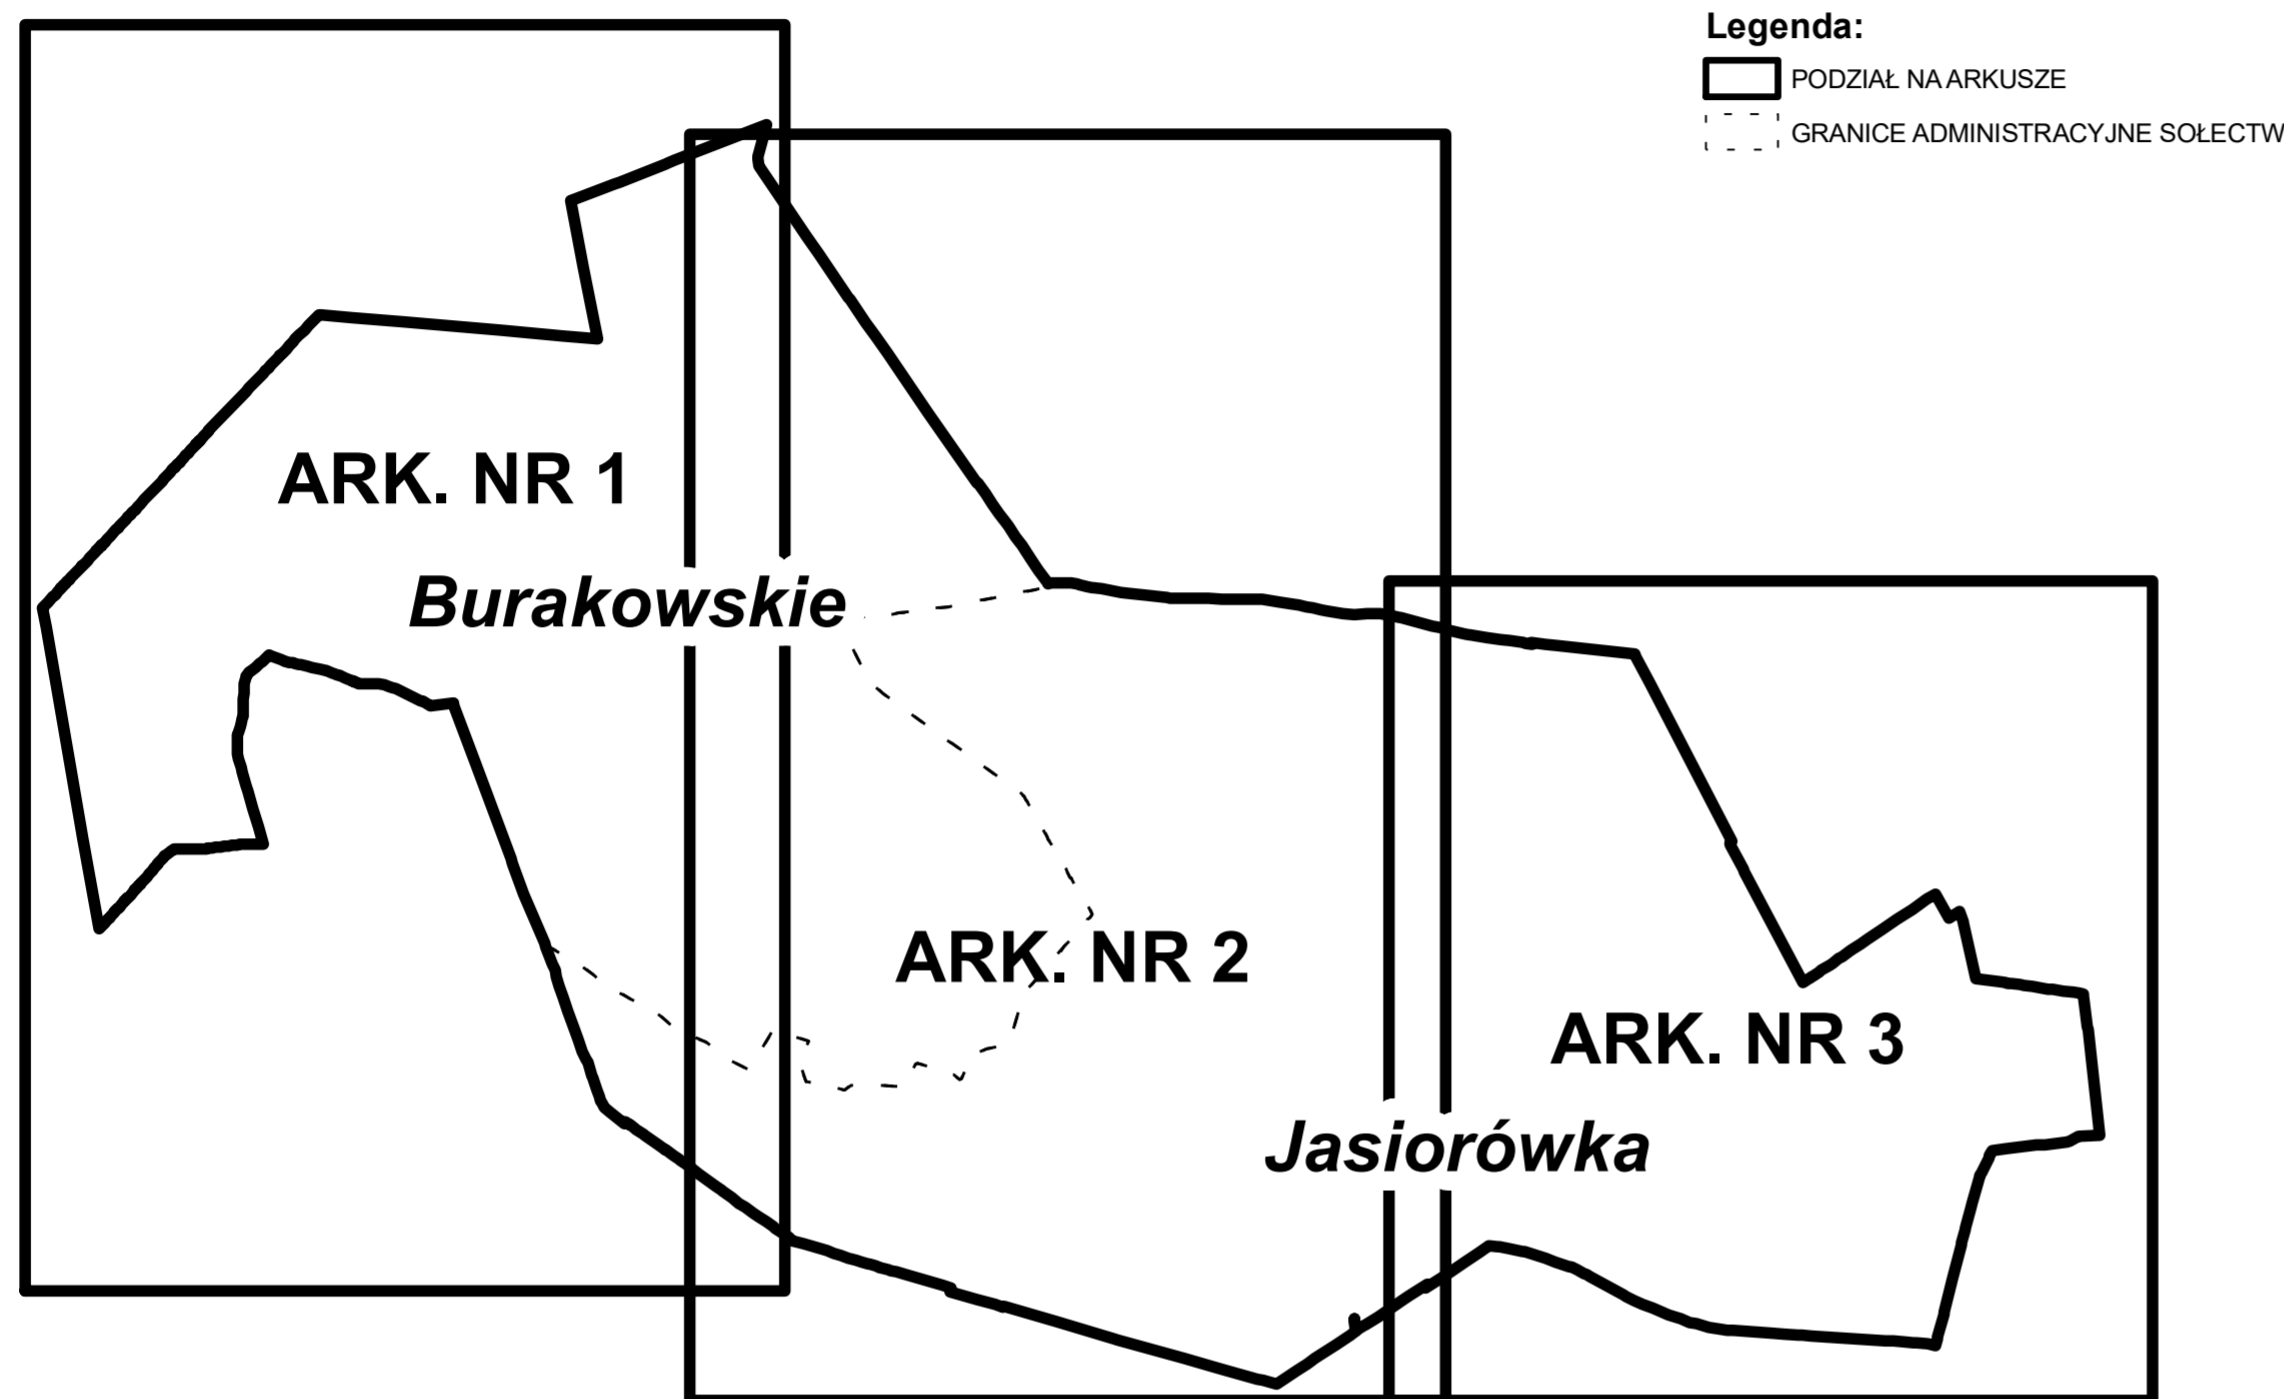

ZAŁĄCZNIK NR 1

do Uchwały Nr.....
Rady Miejskiej w Łochowie z dnia

WYRYS ZE STUDIUM UWARUNKOWAŃ I KIERUNKÓW ZAGOSPODAROWANIA PRZESTRZENNEGO GMINY ŁOCHÓW Z 2006 R.

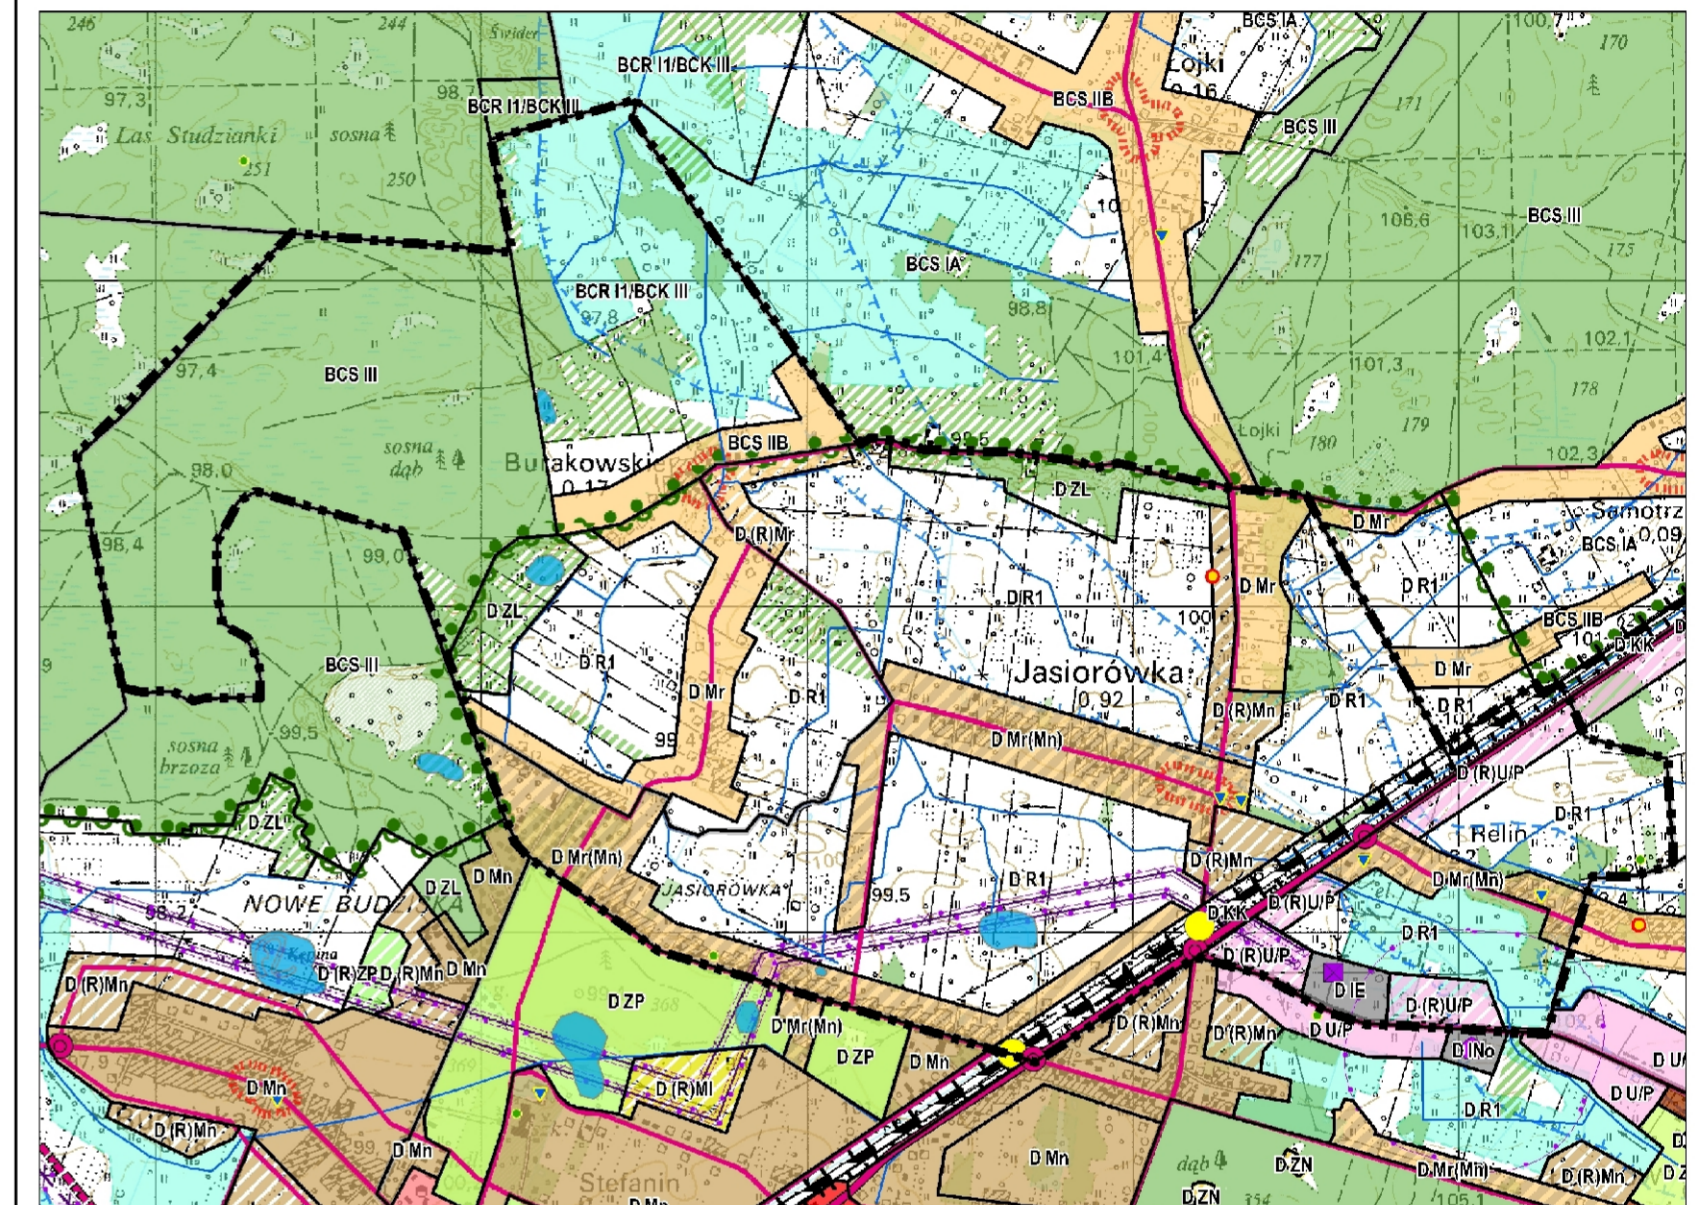

- [Solid line] GRANICA OBSZARU OBJĘTEGO PLANEM
- [Dashed line] GRANICE STREF FUNKCYJNALNYCH WRAZ Z SYMBELEM PRZEZNACZENIA TERENU
- ISTNIEJĄCE PRZEZNACZENIE TERENÓW:**
 - [Orange] TERENY ZABUDOWY ZAGRODOWEJ I ZABUDOWY MIESZKANIOWEJ O MAŁEJ INTENSYWNOSCI
 - [Grey] TERENY ZABUDOWY ELEMENTÓW SYSTEMU INFRASTRUKTURY TECHNICZNEJ
- KIERUNKI ZMIAN W PRZEZNACZENIU TERENÓW**
 - [Yellow] TERENY ZABUDOWY ZAGRODOWEJ PRZEZNACZONE POD ZABUDOWĘ JEDNORODZINNĄ
 - [Light Green] TERENY PRZEZNACZONE POD ROZWÓJ STREFY ZABUDOWY MIESZKANIOWEJ I USŁUG TOWARZYSZĄCYCH - ŚREDNIOWYMIAROWE
 - [Pink] TERENY PRZEZNACZONE POD ROZWÓJ STREFY USŁUGOWO - PRODUKCYJNEJ
 - [Red] POSTULOWANE CENTRA WSI

- OBSZARY I ZASADY OCHRONY ŚRODOWISKA I JEGO ZASOBÓW ORAZ OCHRONY PRZYRODY:**
 - [Green] GRANICA NADBURZAŃSKIEGO PARKU NARODOWEGO (NPK)
 - [Dotted] GRANICA OTULINY NPK
 - [Green] WAŻNIEJSZE ZGRUPOWANIA POMNIKÓW PRZYRODY
 - [Blue] WAŻNIEJSZE ZBIORNIKI WODNE
 - [Blue] WAŻNIEJSZE CIEKI WODNE

- OCHRONA DZIEDZICTWA KULTUROWEGO**
 - [Orange] STREFY I STANOWISKA ARCHEOLOGICZNE
 - [Green] ZABYTKI
- KIERUNKI ROZWOJU UKŁADU DROGOWEGO I SYSTEMU INFRASTRUKTURY TECHNICZNEJ**
 - [Red] KOLEJ
 - [Blue] DROGI KRAJOWE
 - [Green] DROGI POWIATOWE I WAŻNIEJSZE DROGI GMINNE
 - [Yellow] SKRZYŻOWANIA DROGOWE DO BUDOWY LUB MODERNIZACJI
 - [Red] SKRZYŻOWANIA DRÓG Z KOLEJĄ DO BUDOWY LUB MODERNIZACJI

- PUNKTY I LINIOWE URZĄDZENIA INFRASTRUKTURY**
 - [Green] ENERGETYKA - GPZ - GŁÓWNY PUNKT ZASILANIA
 - [Red] LINIA WYSOKIEGO NAPIĘCIA 110 KV
 - [Blue] STREFY OGRANICZONEGO UŻYTKOWANIA
- ZASADY KSZTAŁTOWANIA LEŚNEJ PRZESTRZENI PRODUKCYJNEJ**
 - [Green] LASY I GRUNTY LEŚNE
 - [Green] ZALESIENIA LUB TERENY PRZEZNACZONE DO ZALESIENIA
- ZASADY KSZTAŁTOWANIA ROLNICZEJ PRZESTRZENI PRODUKCYJNEJ**
 - [Green] CHRONIONE KOMPLEKSY UŻYTKÓW ZIELONYCH CIĄGÓW DOLINNYCH
- OBSZARY BEZPOŚREDNIO ZAGROŻONE POWODZIĄ**
 - [Blue] TERENY O ZŁYCH WARUNKACH BUDOWLANYCH

LEGENDA DO MIEJSCOWEGO PLANU ZAGOSPODAROWANIA PRZESTRZENNEGO

USTALENIA PLANU:

- [Solid line] GRANICA OBSZARU OBJĘTEGO PLANEM
- [Dashed line] LINIE ROZGRANICZAJĄCE TERENY O RÓŻNYM PRZEZNACZENIU LUB RÓŻNYCH ZASADACH ZAGOSPODAROWANIA
- PRZEZNACZENIE TERENÓW:**
 - [Orange] MN - TERENY ZABUDOWY MIESZKANIOWEJ JEDNORODZINNEJ
 - [Red] MN/U - TERENY ZABUDOWY MIESZKANIOWEJ JEDNORODZINNEJ I/LUB USŁUG
 - [Yellow] U(US) - TERENY USŁUG CELU PUBLICZNEGO Z USŁUGAMI SPORTU
 - [Green] U/P - TERENY ZABUDOWY USŁUGOWO - PRODUKCYJNEJ
 - [Blue] ZL - TERENY LEŚNE
 - [Green] ZL1 - TERENY ZALESIEŃ
 - [Yellow] RM - TERENY ZABUDOWY ZAGRODOWEJ
 - [Light Green] R2 - TERENY ROLNE NIEZABUDOWANE
 - [Blue] WS - TERENY WÓD POWIERZCHNIOWYCH
 - [Black] IE - TERENY OBIEKTÓW I URZĄDZEŃ INFRASTRUKTURY ENERGETYCZNEJ - STACJA EE 110/15 KV
 - [White] KD - TERENY DRÓG PUBLICZNYCH (KLASA: GP - RUCHU PRZYSPIESZONEGO, L - LOKALNE, D - DOJAZDOWE)
 - [Grey] KDPJ - TERENY CIĄGÓW PIESZO - JEZDNYCH
 - [Grey] KDW - TERENY DRÓG WEWNĘTRZNYCH
 - [Red] NIEPRZEKRACZALNE LINIE ZABUDOWY
 - [Orange] GRANICE STREF OCHRONY KONSERWATORSKIEJ STANOWISK ARCHEOLOGICZNYCH, UJĘTYCH W EWIDENCJI WKZ

OZNACZENIA INFORMACYJNE PLANU:

- [Red] GRANICE ADMINISTRACYJNE WSI
- [Black] GRANICE TERENÓW ZAMKNIĘTYCH
- [Blue] ROWY MELIORACYJNE I ZBIORNIKI WODNE
- [Dotted] OBSZARY ZMELIOROWANE
- [Red] LINIE ELEKTROENERGETYCZNE 110 KV
- [Black] GRANICE PASA TECHNOLOGICZNEGO LINII ELEKTROENERGETYCZNYCH 110 KV
- [X] GRANICE OBSZARU OGRANICZONEGO UŻYTKOWANIA OD OCZYSZCZALNI ŚCIEKÓW W ŁOCHOWIE
- [Dashed] PROJEKTOWANA JEZDNI NA WIADUKCIE KOLEJOWYM
- [Dashed] LINIE ROZGRANICZAJĄCE DRÓG NA TERENACH ZAMKNIĘTYCH ORAZ POZA GRANICAMI PLANU
- [Red] KATEGORIE DRÓG: k - KRAJOWE, p - POWIATOWE
- [Red] WYMIARY
- [Red] OBIEKTY WPISANE DO GMINNEJ EWIDENCJI ZABYTKÓW

OBIEKTY I OBSZARY CHRONIONE NA PODSTAWIE PRZEPISÓW ODRĘBNYCH:

- [Green] GRANICE NADBUŻAŃSKIEGO PARKU KRAJOBRAZOWEGO - NPK
- [Green] GRANICE OTULINY NPK
- [Green] POMNIKI PRZYRODY

BIURO PLANOWANIA ROZWOJU WARSZAWY S.A.

autor kierujący: mgr inż. arch. Marcin Świątlik
 autorzy: mgr inż. Iwona Kowalczyk
 mgr inż. Arleta Walczak
 mgr inż. arch. Marta Oprządek
 mgr Karolina Korwin-Szymanowska
 mgr inż. Marta Fabijańska

na podstawie koncepcji opracowanej przez:
 mgr inż. arch. Barbarę Złotowską
 mgr inż. arch. krajobrazu Monikę Sawicką - Góralską
 mgr inż. arch. Krystynę Konopkówną

tytuł opracowania:
Miejscowy plan zagospodarowania przestrzennego gminy Łochów w zakresie wsi: Jasiorówka, Burakowskie

Rysunek planu - ZAŁĄCZNIK NR 1

data: 2016 r. nr umowy: 126/2007