

GENERALNY DYREKTOR DRÓG KRAJOWYCH I AUTOSTRAD

GDDKiA-O/WA.Z.3.d.435/22504/2010

GENERALNA DYREKCJA
DRÓG KRAJOWYCH I AUTOSTRAD
Oddział w Warszawie
03-808 Warszawa, ul. Mińska 25
tel. 813-33-75, fax 810-04-12 -9-

Warszawa 2010.12.18

ZA POTWIERDZENIEM

ODBIORU

Decyzja

Na podstawie art. 39 ust. 1a, 3, 4 i ust. 5 ustawy z dnia 21 marca 1985 r. o drogach publicznych (tekst jednolity Dz. U. z 2007 r. Nr 19 poz. 115) oraz art. 104 kodeksu postępowania administracyjnego (Dz. U. z 2000 r. Nr 98 poz. 1071 ze zm.) w związku z wnioskiem Pana Romana Furmaniaka, przedstawiciela Biura Projektów Budownictwa Komunalnego Spółka z o.o. z siedzibą w Siedlcach przy ul. Wyszyńskiego 18, który działa w imieniu Burmistrza Łochowa w sprawie lokalizacji sieci kanalizacji sanitarnej wraz z przyłączami w pasie drogi krajowej nr 50 Ciechanów – Ostrów Maz. w miejscowości Łochów oraz w pasie drogi krajowej nr 62 Strzelno – Drohiczyn we wsi Budziska

zezwałam

na lokalizację sieci kanalizacji sanitarnej wraz z przyłączami w pasie drogi krajowej nr 50 Ciechanów – Ostrów Maz. w miejscowości Łochów oraz w pasie drogi krajowej nr 62 Strzelno – Drohiczyn we wsi Budziska wg lokalizacji pokazanej na załączonej mapie sytuacyjnej, na następujących warunkach:

1. W wypadku wystąpienia kolizji przy przebudowie drogi lub z elementami jej zagospodarowania, usunięcie kolizji należeć będzie do właściciela urządzeń z pokryciem wszelkich kosztów i niezwłocznie po wezwaniu – zgodnie z art. 39 ust.5 w/w ustawy o drogach publicznych.
2. Generalna Dyrekcja Dróg Krajowych i Autostrad Oddział w Warszawie nie bierze odpowiedzialności za uszkodzenia w/w urządzeń przy robotach utrzymaniowych na drodze nr 50 i 62.
3. Po zakończeniu w/w zamierzenia budowlanego terenu pasa drogowego należy uporządkować i protokolarnie przekazać Kierownikowi Rejonu w Ostrowi Maz. lub osobie do tego upoważnionej.
4. Przejścia poprzeczne pod drogą krajową nr 50 i 62 należy wykonać w rurze osłonowej metodą przecisku (na całej szerokości pasa drogi krajowej nr 50 i 62) bez rozkopywania jezdni oraz korpusu drogi krajowej.
5. W przypadku stwierdzenia przez tutejszy Oddział, że przedmiotowa inwestycja powoduje niszczenie lub uszkodzenie drogi, a w szczególności niszczenie rowów i skarp, wnioskodawca zobowiązany będzie – natychmiast po wezwaniu – przywrócić poszczególne elementy zagospodarowania pasa drogowego DK-50 i 62 do stanu pierwotnego.
6. Za umieszczenie w/w urządzeń w pasie drogowym (za okres przewidywanego funkcjonowania urządzenia) oraz za czas zajęcia pasa drogowego do wykonania robót, pobrana zostanie opłata zgodnie z art. 40 ustawy o drogach publicznych.

Jednocześnie informuję, że udostępniam teren pasa drogowego drogi krajowej nr 50 w m. Łochów i nr 62 we wsi Budziska dla potrzeb oświadczenia o posiadanym prawie do dysponowania nieruchomością na cele budowlane (art. 32 i 33 ustawy z dnia 7 lipca 1994r. – Prawo budowlane) w zakresie wynikającym z uzgodnionej lokalizacji sieci kanalizacji sanitarnej, pokazanej na załącznikach mapowych.

POUCZENIE

Od niniejszej decyzji nie służy odwołanie. Strona niezadowolona z decyzji może zwrócić się do Generalnego Dyrektora Dróg Krajowych i Autostrad w Warszawie z wnioskiem o ponowne rozpatrzenie sprawy w trybie art. 127 § 3 kpa w terminie 14 dni od daty doręczenia niniejszej decyzji. Wniosek o ponowne rozpatrzenie sprawy należy przesłać na adres: Generalna Dyrekcja Dróg Krajowych i Autostrad Oddział w Warszawie 03-808 Warszawa, ul. Mińska 25.


Po uzyskaniu stosownych uzgodnień na realizację wnioskowanego przedsięwzięcia od właściwych władz Samorządowych należy zwrócić się z oddzielnym wnioskiem do tutejszego Oddziału – jednostka terenowa Rejon w Ostrowi Maz. - o zezwolenie na prowadzenie robót w pasie drogi krajowej zgodnie z rozporządzeniem Rady Ministrów z dnia 1 czerwca 2004r. w sprawie określenia warunków udzielania zezwoleń na zajęcie pasa drogowego (Dz. U. nr 140 poz. 1481).

Generalny Dyrektor Dróg
Krajowych i Autostrad
z upoważnienia

Otrzymuje:

P. Roman Furmaniak (pełnomocnik)
Biuro Projektów
Budownictwa Komunalnego sp. z o.o.
Ul. Wyszyńskiego 18
08-110 Siedlce

Do wiadomości:
Rejon w Ostrowi Maz.

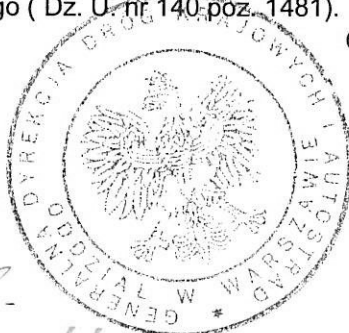


Z-ca Dyrektora Oddziału

mgr Jan Kulesza

ZA ZGODNOŚĆ
Z ORYGINAŁEM

ŁOCHÓW woj. siedleckie

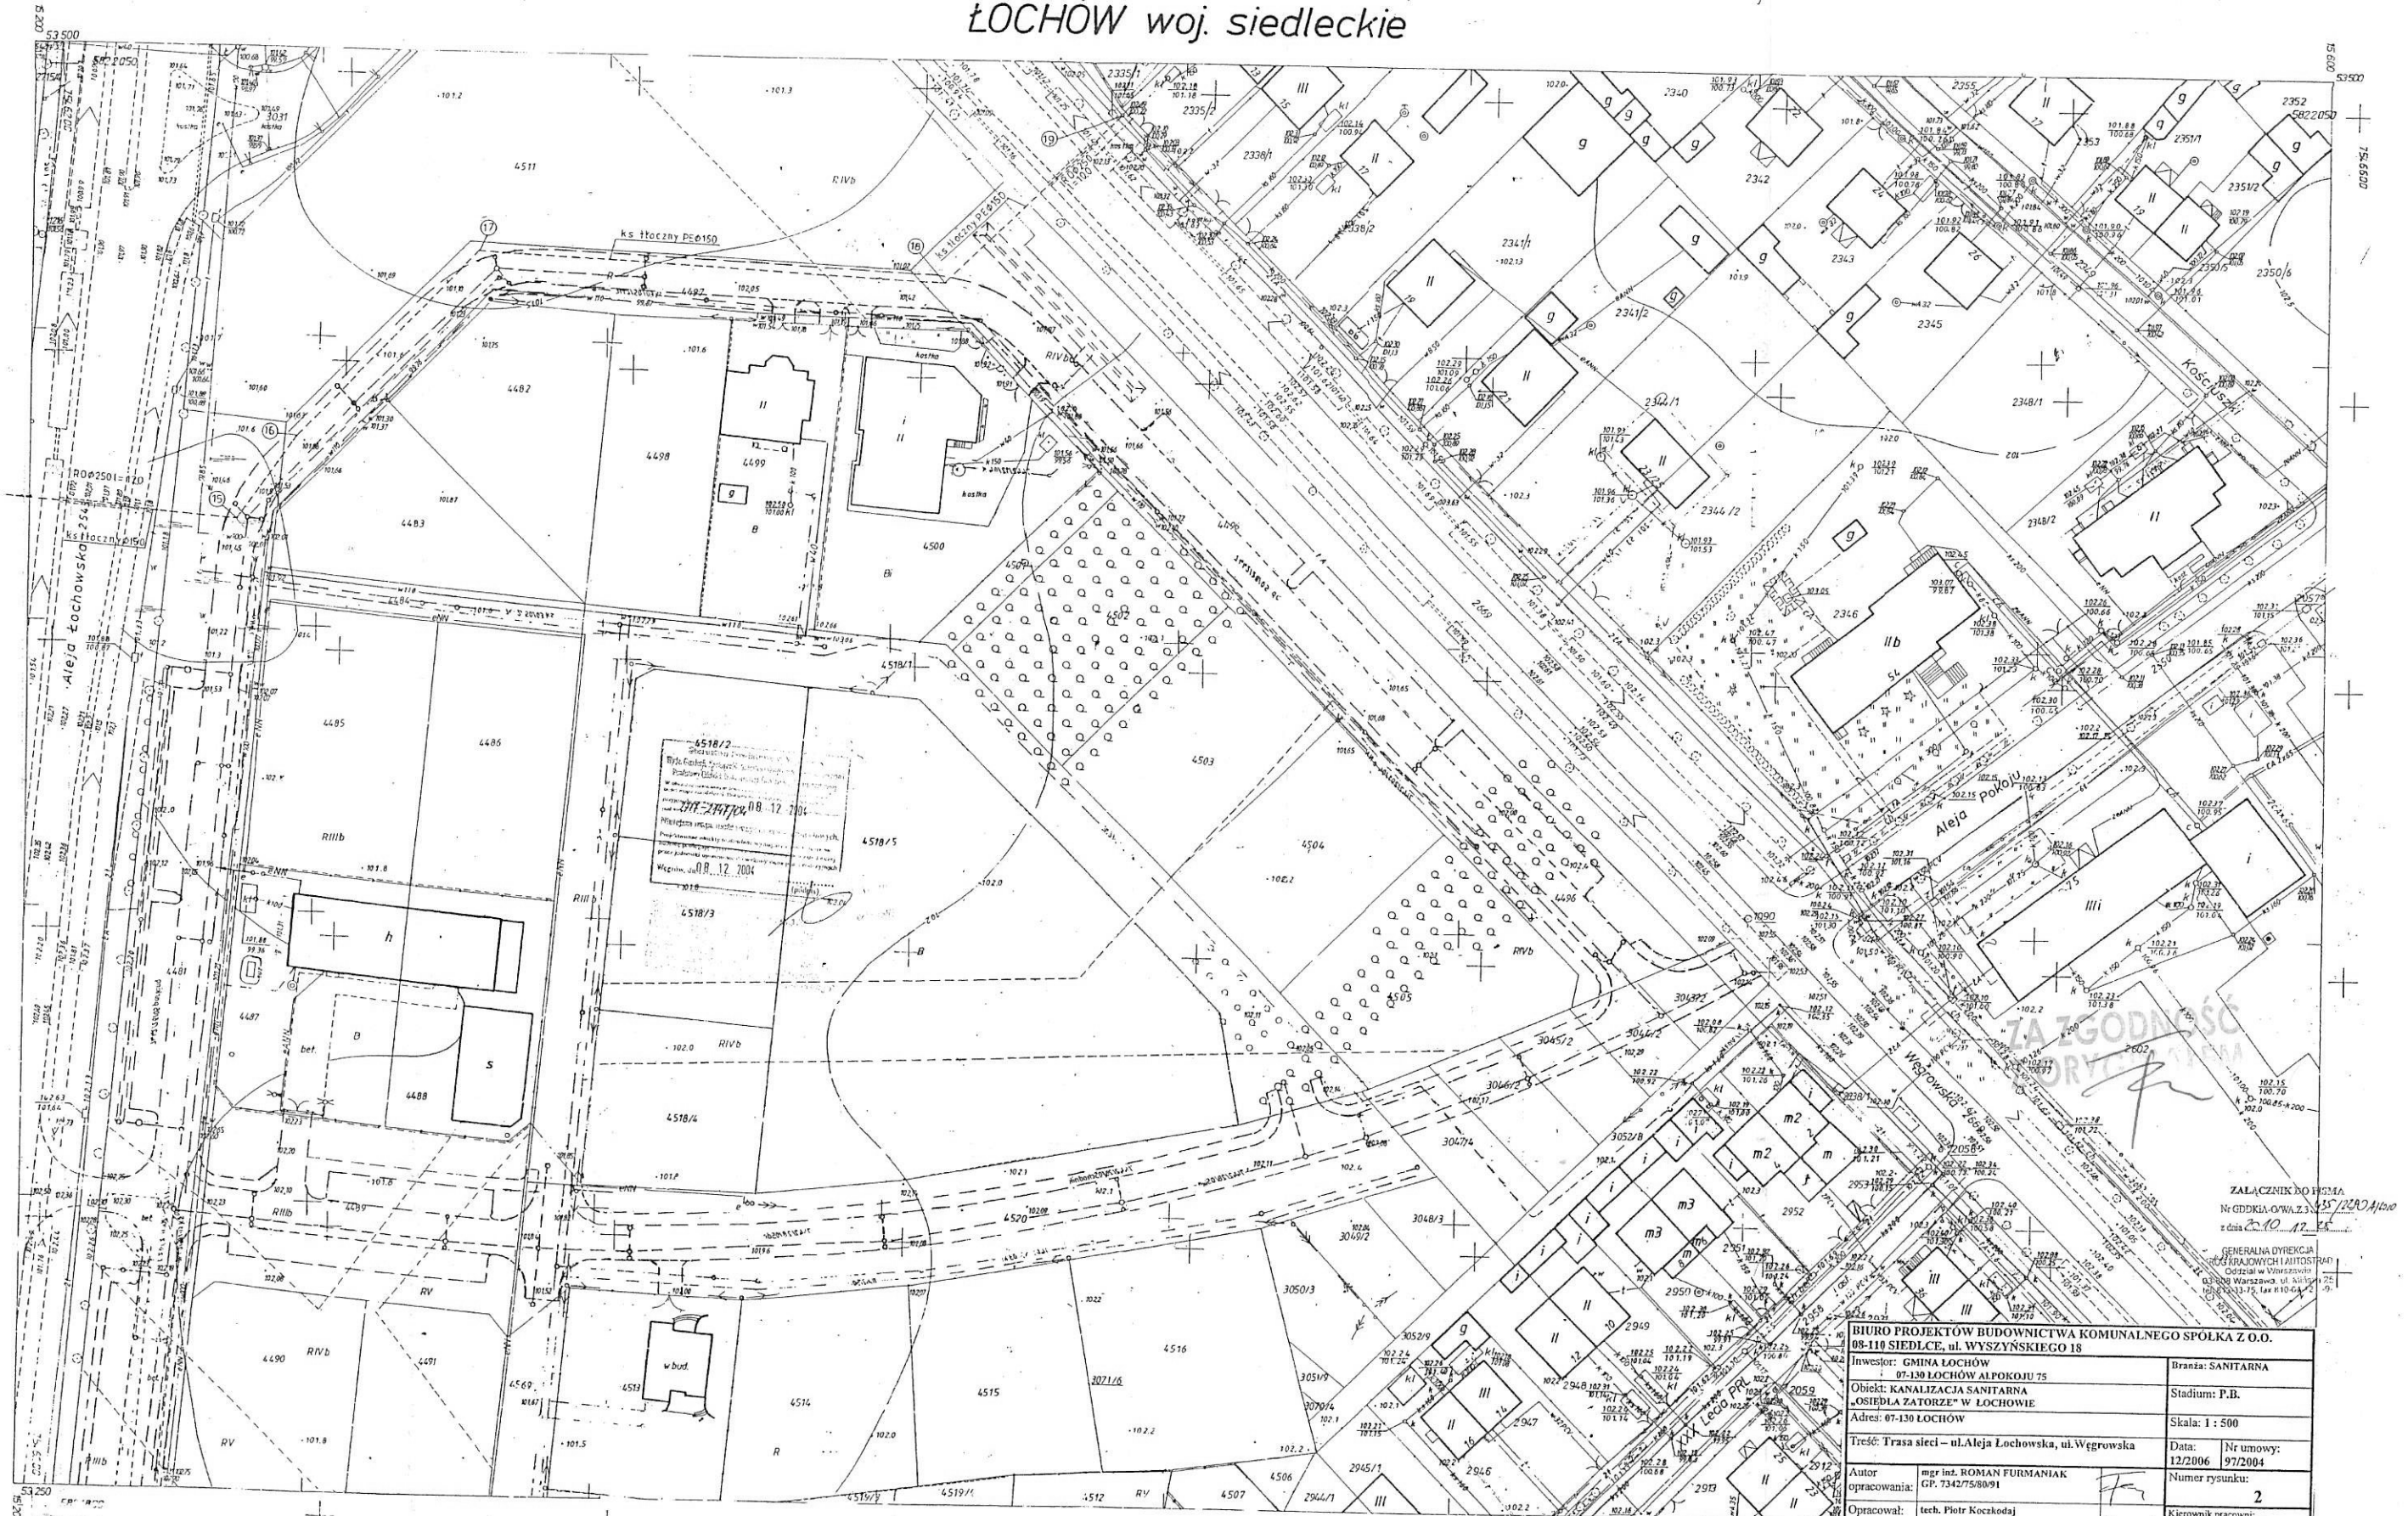

UKŁAD WYS. KRONSTADT 86
264.113.1041
1:500

MAPA ZASADNICZA
Założona w r. 1987 przez
PAŃSTWOWE PRZEDSIĘBIORSTWO GEODEZYJNO-
KARTOGRAFICZNE W WARSZAWIE

Kierownik Zakładu Z-3 mgr inż. Krzysztof Gierliński

1023
1032
1042
1043

Inwentaryzacja wykonywana w terenie
w ul. XXX Leśca PRL i ul. Waryńskiego
wykonali: w r. 1993
BIURO PROJEKTOWO-USŁUGOWE WODNYCH MELIORACJI
- WODOCIĄGOW I KANALIZACJI, MELWODPROJEKT

Kierownik Pracowni Geodezyjnej mgr inż. Józef Ruszel


L.Ks.Rob. G-9377

BIURO PROJEKTÓW BUDOWNICTWA KOMUNALNEGO SPÓŁKA Z O.O. 08-110 SIEDLCE, ul. WYSZYŃSKIEGO 18	
Investor: GMINA ŁOCHÓW	Brana: SANITARNA
Objekt: KANALIZACJA SANITARNA OSIEDLA ZATORZE W ŁOCHOWIE	Stadium: P.B.
Adres: 07-130 ŁOCHÓW	Skala: 1 : 500
Treść: Trasa sieci - ul. Aleja Łochowska, ul. Węgrowska	
Autor opracowania: mgr inż. ROMAN FURMANIAK GP. 734275/80-91	Data: 12/2006 Nr umowy: 97/2004
Opracował: tech. Piotr Koczka	Numer rysunku: 2
Kierownik pracowni: mgr inż. Jerzy Gładysz	

Inwentaryzacja wykonana w terenie
w ul. Al. Polku wykonano w miesiącu
kwietniu 1992 w Geodezji i Dokumentacji
Sądzieli Pracy, Technoplan w W-wie

L.Ks.Rob. G-9377


ŁOCHÓW woj. mazowieckie

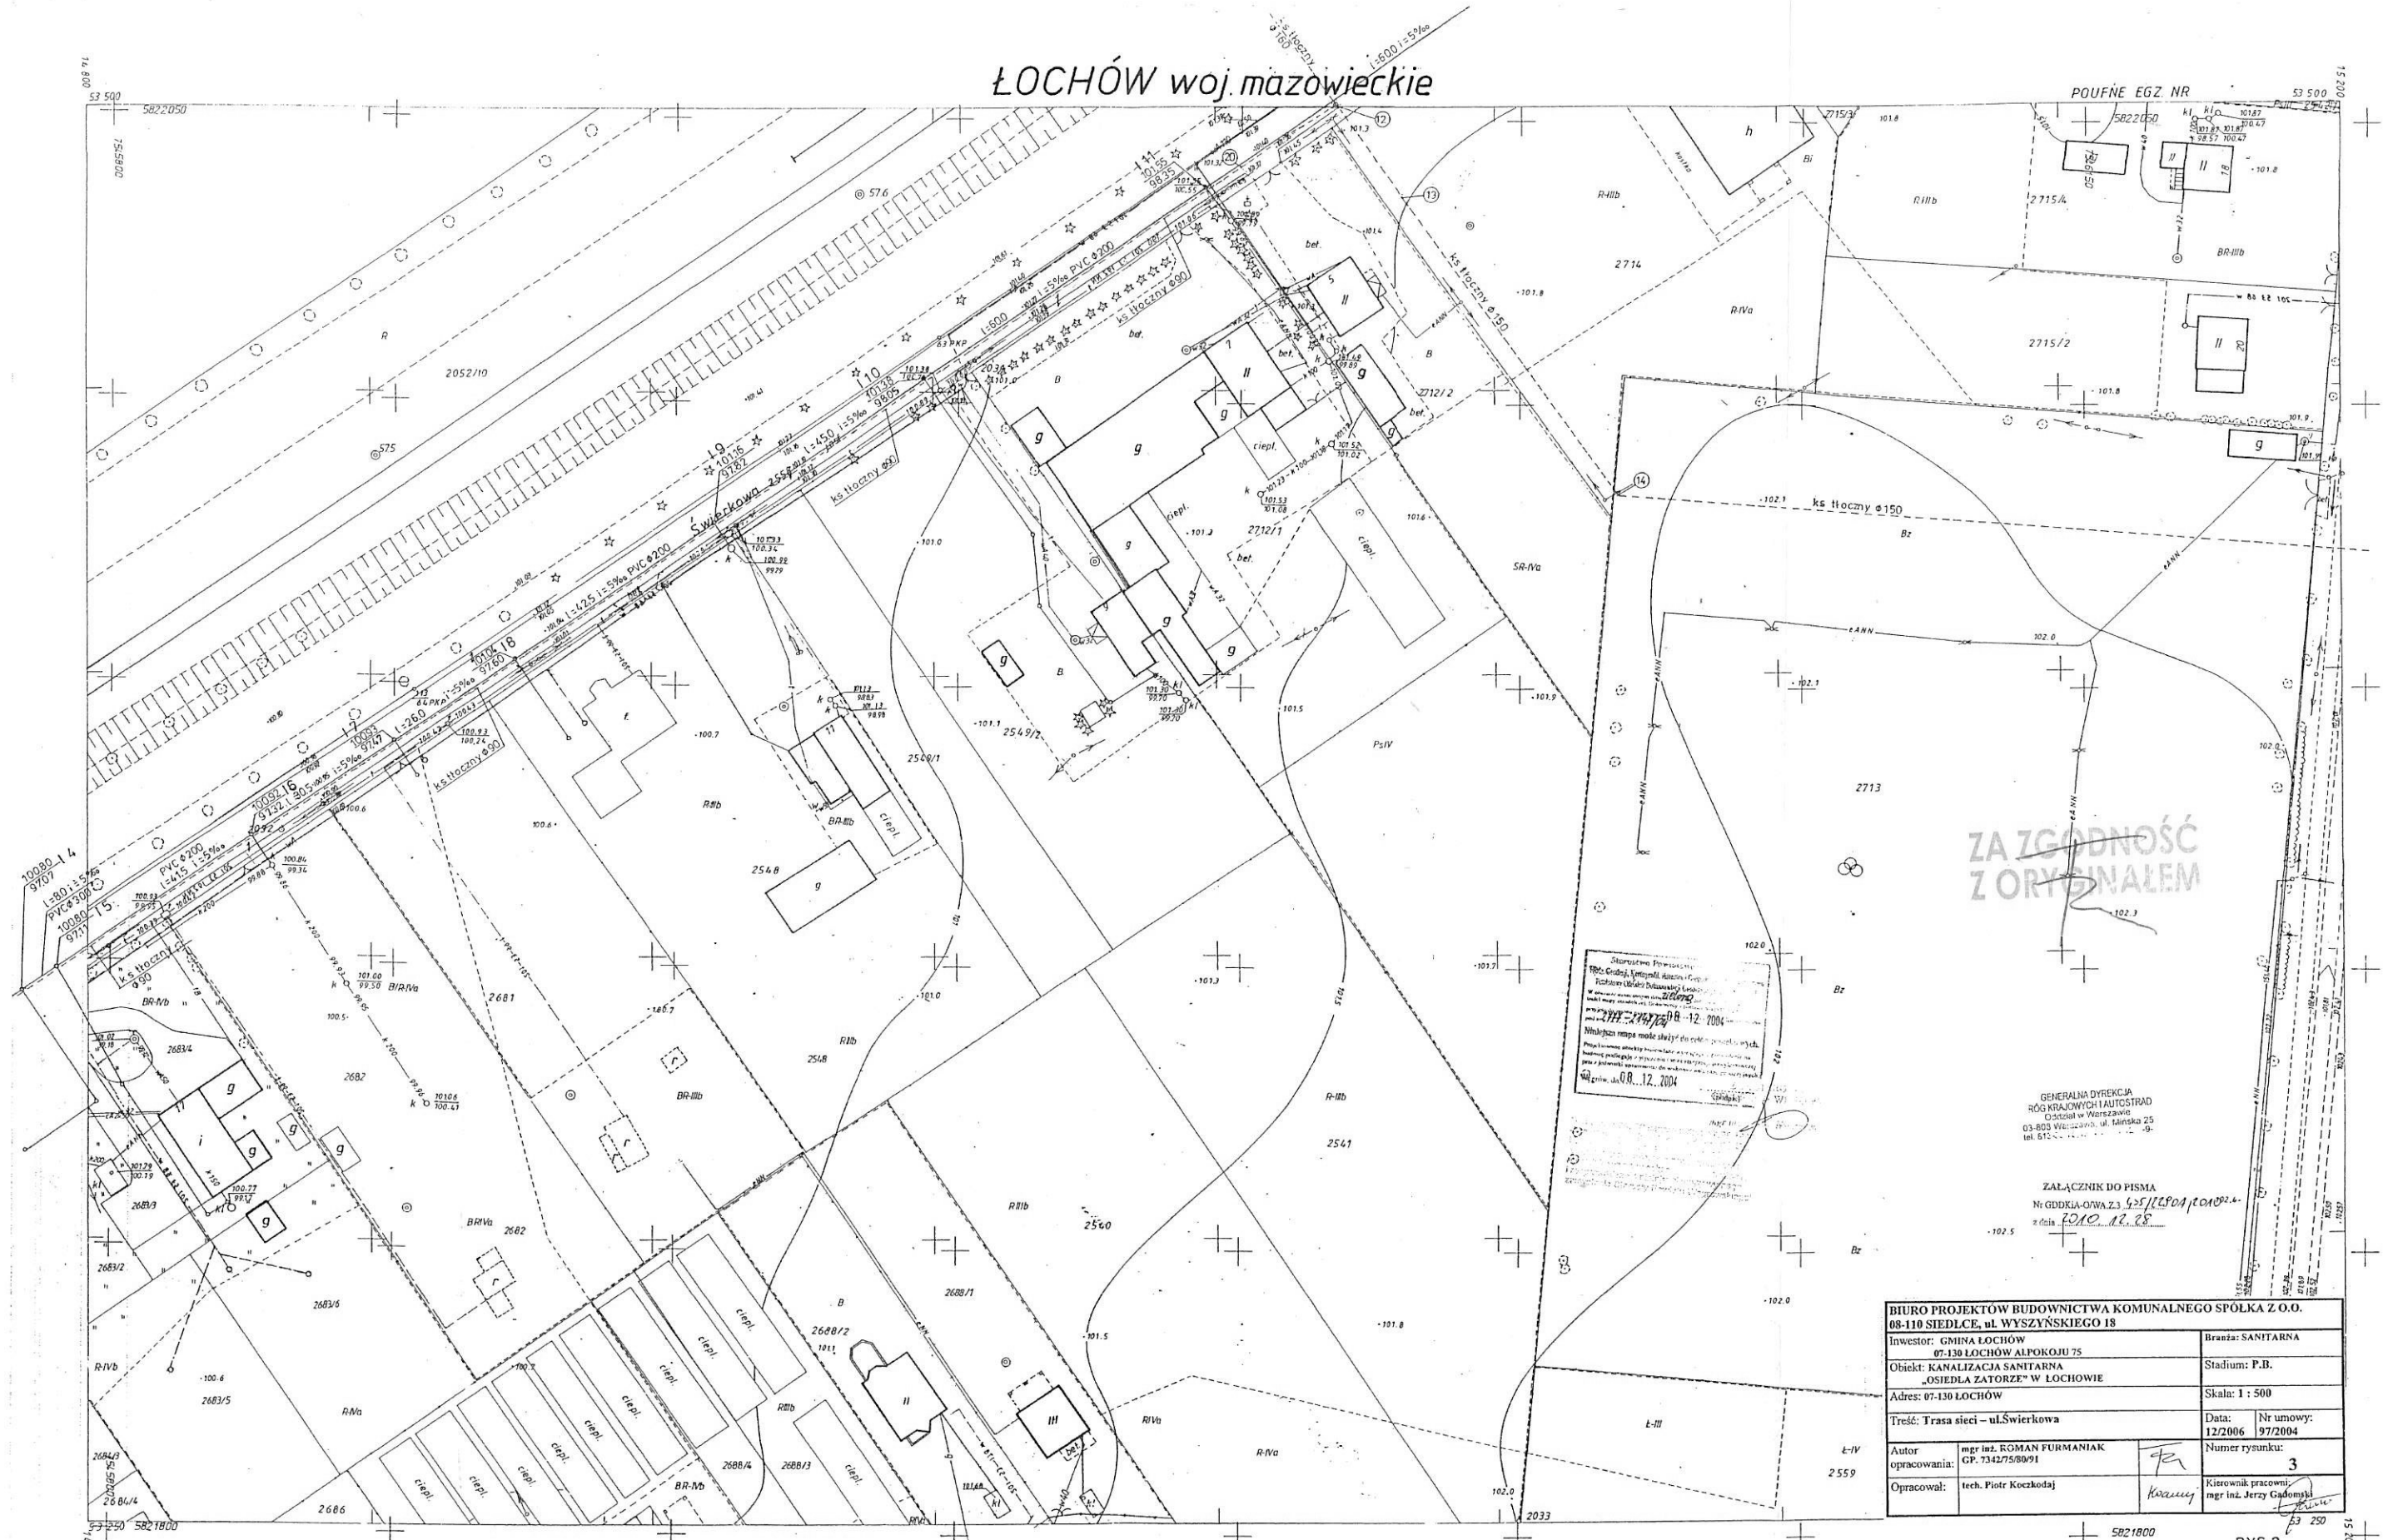

Stanowisko Projektanta
mgr inż. R. Furmaniak
Rog Krajowych Autostrad
Ciepota w Warszawie
03-803 Warszawa, ul. Młinska 25
tel. 515 24 11 11

GENERALNA DYPKACJA
RÓG KRAJOWYCH AUTOSTRAD
Ciepota w Warszawie
03-803 Warszawa, ul. Młinska 25
tel. 515 24 11 11

ZAŁĄCZNIK DO PISMA
Nr GDDKA-OWA.23.425/12/2004/201092.4
z dnia 12.08.2004

 BIURO PROJEKTÓW BUDOWNICTWA KOMUNALNEGO SPÓŁKA Z O.O. 08-110 SIEDLCE, ul. WYSZYŃSKIEGO 18			
Inwestor: GMINA ŁOCHÓW 07-130 ŁOCHÓW ALFOKOJU 75		Branża: SANITARNA	
Obiekt: KANALIZACJA SANITARNA „OSIEDLA ZATORZE” W ŁOCHOWIE		Stadium: P.B.	
Adres: 07-130 ŁOCHÓW		Skala: 1 : 500	
Treść: Trasa sieci – ul.Świerkowa		Data: 12/2006	Nr umowy: 97/2004
Autor opracowania:	mgr inż. ROMAN FURMANIAK GP. 7342/75/88/91		Numer rysunku: 3
Opracował:	tech. Piotr Koczko		
		Kierownik pracowni: mgr inż. Jerzy Gadomski	

UKŁAD WYS. KRONSTADT 86
264.113.1032
1:500


MAPA ZASADNICZA
Założona w r.1988 przez
PAŃSTWOWE PRZEDSIĘBIORSTWO GEODEZYJNO-
KARTOGRAFICZNE W WARSZAWIE

Kierownik Zakładu Z-3 mgr inż. Krzysztof Giełński

1014
1031 1041
1034

RYŚ.3

POUFNE EGZ. NR

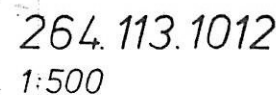

Założona w r. 1988 przez
PAŃSTWOWE PRZEDSIĘBIORSTWO GEODEZYJNO-
KARTOGRAFICZNE W WARSZAWIE

Kierownik Zakładu Z3 mgr inż. Krzysztof Gierliński

ZA ZGODNOŚĆ
Z ORYGINAŁEM

GENERALNA DYREKCJA
RÓG KRAJOWYCH FAJPOSTRAD
Oddział w Warszawie
03-808 Warszawa, ul. Mińska 25
tel. 515 22 22, fax 515 22 22 - 9-
ZALACZNIK DO PISMA
Ltr GDDKA-OWA.2.3 d. 415/7830A/2010
Lnia 2010.11.28

BIURO PROJEKTÓW BUDOWNICTWA KOMUNALNEGO SPÓŁKA Z O.O.
08-110 SIEDLCE, ul. WYSZYŃSKIEGO 18

Inwestor: GMINA LOCHÓW 57-130 LOCHÓW, AL. POLSKICH 75	Branża: SANITARNA
--	-------------------

Obiekt: KANALIZACJA SANITARNA OSIEDLA ZATOKIENI I OSIEDLA	Stadium: P.B.
--	---------------

„OSIEDLA ZATORZE” W ŁOCHOWIE	
Adres: 07-130 ŁOCHÓW	Skala: 1 : 500

Treść: Trasa sieci – ul. Wyszowska, ul. Modrzewiowa,	Data:	Nr umowy
--	-------	----------

ul. Jodłowa		12/2006	97/2004
Autor	mgr inż. ROMAN FURMANIAK	Numer rysunku:	

opracowania:	GP. 7342/75/80/91	<i>[Signature]</i>	8
--------------	-------------------	--------------------	---

Opracował:	tech. Piotr Kozłoda	Kierownik pracowni: mgr inż. Jerzy Gąsienik
------------	---------------------	--

[illegible]

WYKAZ DZIAŁEK NA TRASIE SIECI KANALIZACJI SANITARNEJ

Numery ewidencyjne działek:

2269, 4496, 4497, 4481, 2545, 2713, 2714, 2558, 2005, 2029/1, 2011, 2029/2, 2030/3,
2044/12, 2050, 2554/32, 2554/48, 2554/31, 2061/8, 2061/10, 2061/11, 2061/12, 2061/3, 2063,
2070/3, 2071/5, 2099/11, 2099/19, 2100/12, 2087/15, 2075/5, 2075/29, 2075/19, 2075/27,
2075/37, 2094/3, 2086/14, 2087/14, 2087/11, 2090/3, 2091, 2094/2, 2075/39, 2065/15,
2069/3, 2072/4,



mgr inż. Roman Furmaniak
upr. nr GP7342/75/80/91

STAROSTWO POWIATOWE

w WĘGROWIE

ul. Przemysłowa 5

07-100 Węgrów

tel. 792-22-23, tel./fax 792-26-17

G.V.7445/206/2011

z dnia: 2011-02-15

NAZWISKO I IMIĘ (NAZWA)

Chw,UDZIAŁ,GRUPA, ADRES ZAMIESZKANIA (SIEDZIBA)

NAZWA OBRĘBU	ARKUSZ	DZIAŁKA	POW.DZIAŁKI	POŁOŻENIE DZIAŁKI, PODSTAWA NABYCIA,	NIERUCHOMOŚĆ, JEDNOSTKA
Gmina : 143305_4-ŁOCHÓW - MIASTO					
SKARB PAŃSTWA			wł 1/1 1		
ŁOCHÓW - MIASTO	1	2050	1.7291	[położ.:] [KW 34351]	G1711
ŁOCHÓW - MIASTO	1	2669	2.4230	[położ.:] [KW 34351]	G1711

GMINA ŁOCHÓW			wł 1/1 4	07-130 ŁOCHÓW ul. AL. POKOJU 75	
ŁOCHÓW - MIASTO	1	4496	0.4120	[położ.:] [KW 30079]	G1705
ŁOCHÓW - MIASTO	1	4497	0.1336	[położ.:] [KW 30079]	G1705
ŁOCHÓW - MIASTO	1	4481	0.6045	[położ.:] [KW 30079]	G1705

GMINA ŁOCHÓW			wł 1/1 4	07-130 ŁOCHÓW ul. AL. POKOJU 75	
ŁOCHÓW - MIASTO	1	2069/3	0.2256	[położ.:] [KW 11864]	G1712
ŁOCHÓW - MIASTO	1	2065/15	0.1697	[położ.:] [DEC.BUR.GM.ŁOCHÓW G.6011/22/99]	G1712
ŁOCHÓW - MIASTO	1	2087/11	0.0030	[położ.:] [AWZ4511/2/215/78,G.6011/76/99]	G1712
ŁOCHÓW - MIASTO	1	2072/4	0.1287	[położ.:] []	G1712
ŁOCHÓW - MIASTO	1	2086/14	0.0075	[położ.:] [KW 15421]	G1712
ŁOCHÓW - MIASTO	1	2084/3	0.0287	[położ.:] [dec.BŁ.G.7430-2/40/2003 z 11.08.200]	G1712
ŁOCHÓW - MIASTO	1	2005	0.2888	[położ.:] [KW SI1W/00029892/1]	G1712
ŁOCHÓW - MIASTO	1	2558	0.6953	[ulica: SWIERKOWA] [KW SI1W/00029892/1]	G1712
ŁOCHÓW - MIASTO	1	2545	0.3717	[ulica: DŁUGA] [KW SI1W/00029892/1]	G1712
ŁOCHÓW - MIASTO	1	2075/29	0.0265	[położ.:] [KW SI1W/00029892/1]	G1712
ŁOCHÓW - MIASTO	1	2075/27	0.0037	[położ.:] [KW SI1W/00029892/1]	G1712
ŁOCHÓW - MIASTO	1	2075/19	0.0059	[położ.:] [KW SI1W/00029892/1]	G1712
ŁOCHÓW - MIASTO	1	2044/12	0.1748	[położ.:] [KW SI1W/00029892/1]	G1712
ŁOCHÓW - MIASTO	1	2011	0.3501	[położ.:] [KW SI1W/00029892/1]	G1712
ŁOCHÓW - MIASTO	1	2061/3	0.2664	[położ.:] [KW SI1W/00029892/1]	G1712
ŁOCHÓW - MIASTO	1	2063	0.6975	[ulica: FOLWARCZNA] [KW SI1W/00029892/1]	G1712
ŁOCHÓW - MIASTO	1	2087/14	0.03	[położ.:] [KW SI1W/00029892/1]	G1712

GMINA ŁOCHÓW			wł 1/1 4	07-130 ŁOCHÓW ul. AL. POKOJU 75	
ŁOCHÓW - MIASTO	1	2713	2.1916	[położ.:] [KW SI1W/00030066/2]	G556

PRZESIEBNIORSTWO HANDLOWO USŁUGOWE "GORMAX"			wł 1/1 15.1	07-100 WĘGRÓW ul. GDANSKA 95	
SLAWOMIR GORAL I WSPOLNICY SPÓŁKA JAWNA					
ŁOCHÓW - MIASTO	1	2714	0.5305	[położ.:] [KW SI1W/00012492/5]	G1696

SLIWA JERZY (JOZEF, JANINA)			ws 1/3 7.2	ŻYRARDÓW ul. NIETRZEBKI 10 / 37	
SLIWA JACEK (JOZEF, JANINA)			ws 1/3M1 7.2	07-130 ŁOCHÓW ul. MICKIEWICZA 14	
SLIWA ANNA (SYLWESTER, BARBARA)			ws M1	07-130 ŁOCHÓW ul. MICKIEWICZA 14	
SLIWA ZBIGNIEW (JOZEF, JANINA)			ws 1/3M2 7.2	WARSZAWA ul. STRUMYKOWA 15 / 10	
SLIWA BARBARA (ANTONI, ZOFIA)			ws M2	WARSZAWA ul. STRUMYKOWA 15 / 10	
ŁOCHÓW - MIASTO	1	2029/1	0.0892	[położ.:] [KW SI1W/00026699/7]	G1576

SLIWA BARBARA (ANTONI, ZOFIA)			wł 1/1M 7.2	WARSZAWA ul. STRUMYKOWA 15 / 10	
SLIWA ZBIGNIEW (JOZEF, JANINA)			wł M	WARSZAWA ul. STRUMYKOWA 15 / 10	
ŁOCHÓW - MIASTO	1	2029/2	0.4046	[położ.:] [KW 26697]	G1580

MISZCZUK WOJCIECH (ROMAN, JADWIGA)			wł 1/1M 7.2	07-130 ŁOCHÓW ul. DŁUGA 30	
MISZCZUK AGNIESZKA (MARIAN, HALINA)			wł M	07-130 ŁOCHÓW ul. DŁUGA 30	
ŁOCHÓW - MIASTO	1	2030/3	0.3000	[położ.:] [KW SI1W/00046011/7]	G2085

GMINA ŁOCHÓW			wł 1/1 4	07-130 ŁOCHÓW ul. AL. POKOJU 75	
OPIEKA GRZEGORZ (RYSZARD, MARIA)			uw 1/1M 5.1	07-140 SĄDOWNE ul. KOSCIUSZKI 52	
OPIEKA ANETA DOROTA (KRZYSZTOF, ALICJA)			uw M	07-140 SĄDOWNE ul. KOSCIUSZKI 52	
ŁOCHÓW - MIASTO	1	2554/2	0.0850	[położ.:] [KW 46539]	G2069

SKARB PAŃSTWA			wł 1/1 1		
ŁASY PAŃSTWOWE NADLEŚNICTWO ŁOCHÓW			za 1/1 1.2	07-130 ŁOCHÓW ul. WYSZKOWSKA	
ŁOCHÓW - MIASTO	1	2554/31	0.3030	[położ.:] [KW SI1W/00041904/9]	G1
ŁOCHÓW - MIASTO	1	2554/48	10.9662	[położ.:] [KW SI1W/00041904/9]	G1

GMINA ŁOCHÓW			ws 1/2 4	07-130 ŁOCHÓW ul. AL. POKOJU 75	
POWIAT WĘGROWSKI			ws 1/2 11	07-100 WĘGRÓW ul. PRZEMYSŁOWA 5	

ZA ZGODNOŚĆ
Z ORYGINAŁEM

WYPIS UPROSZCZONY Z REJESTRU GRUNTOW

z dnia: 2011-02-15

NAZWISKO I IMIE (NAZWA)				CHW,UDZIAŁ,GRUPA, ADRES ZAMIESZKANIA (SIEDZIBA)			
NAZWA OBREBU	ARKUSZ	DZIAŁKA	POW.DZIAŁKI	POŁOŻENIE DZIAŁKI, PODSTAWA NABYCIA,		NIERUCHOMOSC,JEDNOSTKA	
c.d.							
LICEUM OGOLNOKSZTALCACE IM. MARII SADZEWICZ W LOCHOWIE				za	1/2 11.2	07-130 LOCHOW ul. WYSPIANSKIEGO 18	
LOCHOW - MIASTO	1	2061/8	2.0770	[położ.:]	[KW SI1W/00055914/3]	G2449	
GMINA LOCHOW				ws	3/5 4	07-130 LOCHOW ul. AL. POKOJU 75	
POWIAT WEGROWSKI				ws	2/5 11	07-100 WEGROW ul. PRZEMYSLOWA 5	
LICEUM OGOLNOKSZTALCACE IM. MARII SADZEWICZ W LOCHOWIE				za	2/5 11.2	07-130 LOCHOW ul. WYSPIANSKIEGO 18	
LOCHOW - MIASTO	1	2061/10	0.1517	[położ.:]	[KW SI1W/00055913/6]	G2450	
LOCHOW - MIASTO	1	2061/11	0.2143	[położ.:]	[KW SI1W/00055913/6]	G2450	
POWIAT WEGROWSKI				wl	1/1 11	07-100 WEGROW ul. PRZEMYSLOWA 5	
LICEUM OGOLNOKSZTALCACE IM. MARII SADZEWICZ W LOCHOWIE				za	1/1 11.2	07-130 LOCHOW ul. WYSPIANSKIEGO 18	
LOCHOW - MIASTO	1	2061/12	1.3103	[położ.:]	[KW SI1W/00046525/3]	G2097	
GMINA LOCHOW				wl	1/1 4	07-130 LOCHOW ul. AL.POKOJU 75	
LOCHOW - MIASTO	1	2070/3	0.0925	[położ.:]	[KW SI1W/00029892/1]	G2256	
GMINA LOCHOW				wl	1/1 4	07-130 LOCHOW ul. AL. POKOJU 75	
LOCHOW - MIASTO	1	2071/5	0.1189	[położ.:]	[KW SI1W/00029496/5]	G1835	
KOZIK JERZY (ANTONI,MIECZYSLAWA)				wl	1/1M 7.2	07-130 LOCHOW ul. DOLNA 4	
KOZIK IRENA EWA (STANISLAW,REGINA)				wl	M	07-130 LOCHOW ul. DOLNA 4	
LOCHOW - MIASTO	1	2099/11	0.0170	[położ.:]	[KW 45578]	G1127	
POWIAT WEGROWSKI				wl	1/1 11.3	07-100 WEGROW ul. PRZEMYSLOWA 5	
ZARZAD DROG POWIATOWYCH				za	1/1 11.2	07-100 WEGROW ul. PILSUDSKIEGO 23	
LOCHOW - MIASTO	1	2099/19	0.0318	[położ.:]	[KW 42737]	G2340	
LOCHOW - MIASTO	1	2100/12	0.0391	[położ.:]	[KW 42737]	G2340	
LIPKA MARIOLA (MIROSLAW,MALGORZATA)				ws	1/2 7.2	07-130 LOCHOW ul. FABRYCZNA 8 / 30	
PANASEWICZ PAWEŁ (WALDEMAR,JANINA)				ws	1/2 7.2	07-100 WEGROW ul. SLOWACKIEGO 15 / 4	
LOCHOW - MIASTO	1	2087/15	0.0188	[położ.:]	[KW SI1W/00030233/4]	G1609	
LASKA BARBARA (MARIAN,KAZIMIERA)				ws	1/4 7.2	07-140 KRUPINSKIE (POCZTA: SADOWNE) 15	
LASKA MAGDALENA KATARZYNA (KRZYSZTOF,BARBARA)				ws	1/4 7.2	07-140 KRUPINSKIE (POCZTA: SADOWNE) 15	
LASKA PAWEŁ JERZY (KRZYSZTOF,BARBARA)				ws	1/4 7.2	07-140 KRUPINSKIE (POCZTA: SADOWNE) 15	
SZCZECHURA JOLANTA ELZBIETA (KRZYSZTOF,BARBARA)				ws	1/4 7.2	07-140 SZYNKARZYNA (POCZTA: SADOWNE) 32	
LOCHOW - MIASTO	1	2075/5	0.3583	[położ.:]	[KW 23510]	G1183	
ROBAK ARTUR ADAM (KAZIMIERZ,ANNA)				wl	1/1 7.2	07-130 LOCHOW ul. SZKOLNA 2A	
LOCHOW - MIASTO	1	2075/37	0.0252	[położ.:]	[KW 23512]	G1417	
LOCHOW - MIASTO	1	2075/39	0.0265	[położ.:]	[KW 23512]	G1417	
SKARB PANSTWA				wl	1/1 1		
PANSTWOWY FUNDUSZ ZIEMI							
LOCHOW - MIASTO	1	2090/3	0.0275	[położ.:]	[AN Rep.A Nr 2589/79 z 03.07.1979r]	G1706	
KOŁODZIEJSKA BOŻENA (JAN,EWA)				wl	1/1M 7.2	ZIELONKA 05-220 ul. GABRIELI ZAPOLSKIEJ 13	
KOŁODZIEJSKI SŁAWOMIR MAREK (WACŁAW,JADWIGA)				wl	M 7.2	ZIELONKA 05-220 ul. GABRIELI ZAPOLSKIEJ 13	
LOCHOW - MIASTO	1	2091	0.2717	[położ.:]	[KW 22602]	G1069	
GLIWICKI GRZEGORZ JANUSZ (JANUSZ,HALINA)				wl	1/1 7.2	LASKI.20 ul. GM.LOCHOW	
LOCHOW - MIASTO	1	2094/2	0.10	[położ.:]	[RP.A.5451/92]	G920	

Z up. Starosty
[Podpis]
Jolanta Tkaczyk
pracownik I stopnia wykonujący zadania
w ramach prac i interwencyjnych
w Wydziale Geodezji, Kartografii,
Katastru i Gospodarki Nieruchomościami

ZA ZGODNOŚĆ
Z ORYGINAŁEM
[Podpis]

STAROSTWO POWIATOWE

w WĘGRÓWIE
ul. Przemysłowa 5
07-100 Węgrów

WYPIS UPROSZCZONY Z REJESTRU GRUNTÓW

z dnia: 2011-02-16

G.V. 7415/2011-23, tel./fax 792-25-17

NAZWISKO I IMIE (NAZWA)		Chw, UDZIAŁ, GRUPA, ADRES ZAMIESZKANIA (SIEDZIBA)		
NAZWA OBRĘBU	ARKUSZ DZIAŁKA	POW.DZIAŁKI	POŁOŻENIE DZIAŁKI, PODSTAWA NABYCIA,	NIERUCHOMOŚĆ, JEDNOSTKA
Gmina : 143305_4-ŁOCHÓW - MIASTO				
SKARB PAŃSTWA			wł 1/1 1	
LASY PAŃSTWOWE NADLESNICTWO ŁOCHÓW			za 1/1 1.2	07-130 ŁOCHÓW ul. WYSZKOWSKA
ŁOCHÓW - MIASTO	1	2554/32	8.3415 [położ.:] [KW SI1W/00041904/9]	G1
ROBAK ARTUR ADAM (KAZIMIERZ, ANNA)			wł 1/1 7.2	07-130 ŁOCHÓW ul. SZKOLNA 2A
ŁOCHÓW - MIASTO	1	2075/39	0.0265 [położ.:] [KW 23512]	G1417

Z up. Starosty
Wojciech Kuciel
pracownik 1 stopnia wykonujący zadania
w ramach prac i interwencyjnych
w Wydziale Geodezji, Kartografii,
Katastru i Gospodarki Nieruchomościami