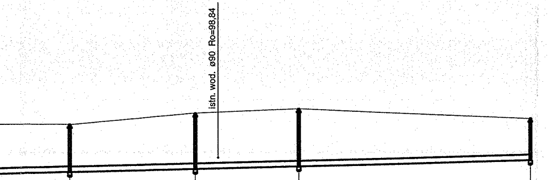
istn. wod. ø90 Ro=98,84

Studzienka inspekcyjna 425		Studzienka inspekcyjna 425			Studzienka inspekcyjna 425		Studzienka inspekcyjna 425
100,00		100,40			100,55		100,20
100,00		100,40			100,55		100,20
98,34		98,45		98,47	98,54		98,75
1,66		1,95			2,01		1,45
	22,00		18,00			40,50	
5,2 ‰	WAVIN PVC-U 200×5,9 5,1 ‰		WAVIN PVC-U 200×5,9 5,1 ‰			WAVIN PVC-U 200×5,9 5,2 ‰	
198,00		220,00		224,00	238,00		278,50
A245		A246			A247		A248

Biuro Projektów Budownictwa Komunalnego sp. z o.o
08-110 Siedlce ul.Wyszyńskiego 18

Temat Kanalizacja sanitarna osiedla Zatorze w Łochowie	Faza P.B.
Tytuł rys. Profil podłużny ciąg A	Data 12.2010
Inwestor Urząd Gminy w Łochowie	Skala 1:50/1:500
Autor projektu mgr inż.Roman Furmaniak GP.7342/75/80/91 — Podpis	Nr rys. 27
Wykonał — Podpis	
Sprawdził mgr inż. Małgorzata Furmaniak Gp.7342/105/94/91 — Podpis	

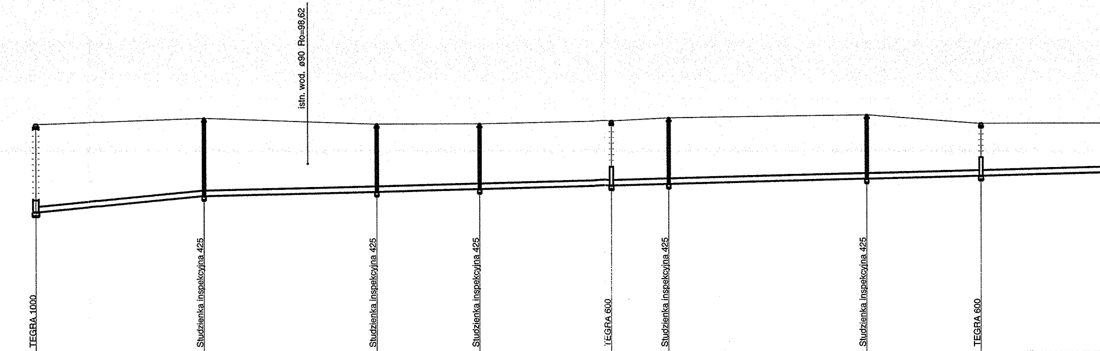
istn. wod. ø90 Ro=98,62

TEGRA 1000	Studzienka inspekcyjna 425		Studzienka inspekcyjna 425	Studzienka inspekcyjna 425	TEGRA 600	Studzienka inspekcyjna 425	Studzienka inspekcyjna 425	TEGRA 600
100,00	100,20		100,00	100,00	100,10	100,20	100,30	100,00
100,00	100,20		100,00	100,00	100,10	100,20	100,30	100,00
96,93	97,48	97,57	97,63	97,72	97,84	97,89	98,07	98,17
3,07	2,72		2,37	2,28	2,26	2,31	2,23	1,83
29,50	30,00		18,00	23,00	10,00	34,50	20,00	33,00
WAVIN PVC-U 200×5,9 19,0 ‰	WAVIN PVC-U 200×5,9 5,1 ‰		WAVIN PVC-U 200×5,9 5,1 ‰	WAVIN PVC-U 200×5,9 5,2 ‰	200×5,9 5,2 ‰	WAVIN PVC-U 200×5,9 5,3 ‰	WAVIN PVC-U 200×5,9 5,0 ‰	WAVIN PVC-U 200×5,9
0,00	29,50	47,50	59,50	77,50	100,50	110,50	145,00	165,00
A202	A238		A239	A240	A241	A242	A243	A244

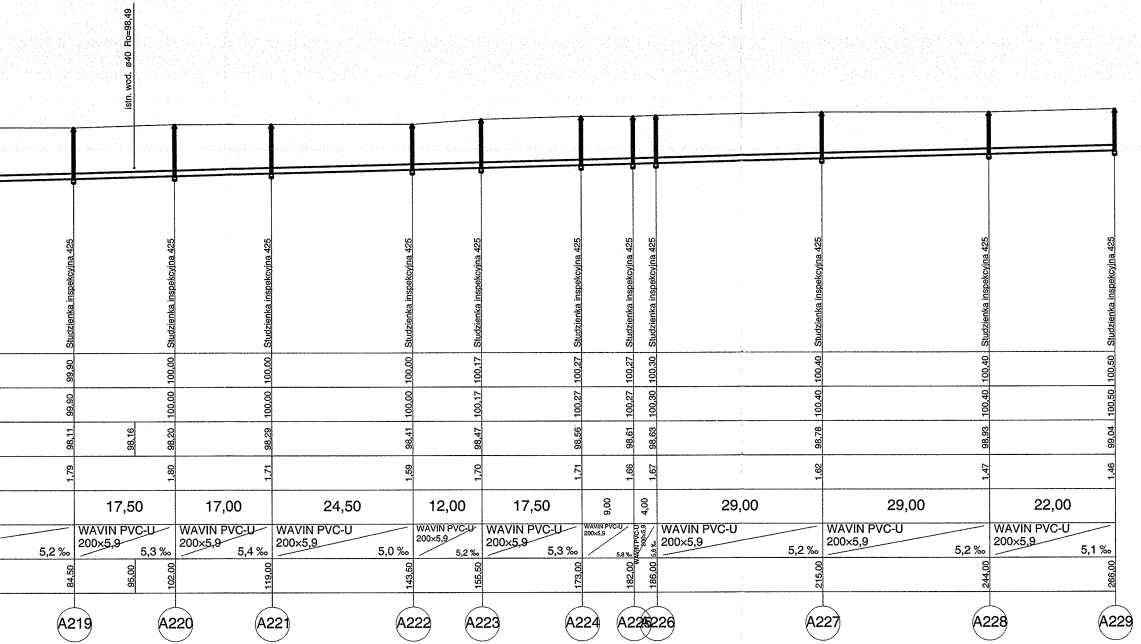
istn. wod. ø40 Ro=98,49

	Studzienka inspekcyjna 425		Studzienka inspekcyjna 425		Studzienka inspekcyjna 425		Studzienka inspekcyjna 425		Studzienka inspekcyjna 425		Studzienka inspekcyjna 425		Studzienka inspekcyjna 425		Studzienka inspekcyjna 425		Studzienka inspekcyjna 425		Studzienka inspekcyjna 425		Studzienka inspekcyjna 425
	99,90		100,00		100,00		100,00		100,17		100,27		100,27		100,30		100,40		100,40		100,50
	99,90		100,00		100,00		100,00		100,17		100,27		100,27		100,30		100,40		100,40		100,50
	98,11	98,16	98,20		98,29		98,41		98,47		98,56		98,61		98,63		98,78		98,93		99,04
	1,79		1,80		1,71		1,59		1,70		1,71		1,66		1,67		1,62		1,47		1,46
		17,50		17,00		24,50		12,00		17,50		9,00		4,00		29,00		29,00		22,00	
5,2 ‰		WAVIN PVC-U 200×5,9 5,3 ‰		WAVIN PVC-U 200×5,9 5,4 ‰		WAVIN PVC-U 200×5,9 5,0 ‰		WAVIN PVC-U 200×5,9 5,2 ‰		WAVIN PVC-U 200×5,9 5,3 ‰		WAVIN PVC-U 200×5,9 5,8 ‰		WAVIN PVC-U 200×5,9 5,6 ‰		WAVIN PVC-U 200×5,9 5,2 ‰		WAVIN PVC-U 200×5,9 5,2 ‰		WAVIN PVC-U 200×5,9 5,1 ‰	
	84,50	95,00	102,00		119,00		143,50		155,50		173,00		182,00		186,00		215,00		244,00		266,00
	A219		A220		A221		A222		A223		A224		A225		A226		A227		A228		A229

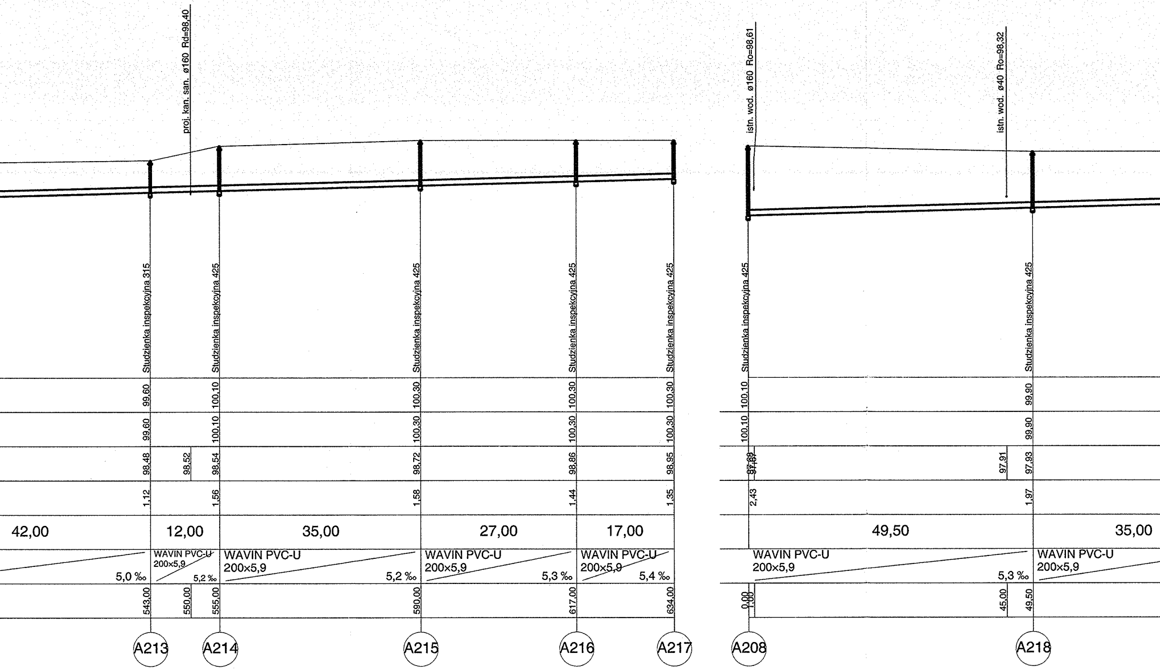
proj. kan. san. ø160 Rd=98,40
istn. wod. ø160 Ro=98,61
istn. wod. ø40 Ro=98,32
Studzienka inspekcyjna 315
Studzienka inspekcyjna 425
Studzienka inspekcyjna 425
Studzienka inspekcyjna 425
Studzienka inspekcyjna 425
Studzienka inspekcyjna 425
Studzienka inspekcyjna 425
99,60
100,10
100,30
100,30
100,30
100,10
99,90
99,60
100,10
100,30
100,30
100,30
100,10
99,90
98,48
98,52
98,54
98,72
98,86
98,95
97,68
97,67
97,91
97,93
1,12
1,56
1,58
1,44
1,35
2,43
1,97
42,00
12,00
35,00
27,00
17,00
49,50
35,00
WAVIN PVC-U
200×5,9
5,0 ‰
5,2 ‰
5,2 ‰
5,3 ‰
5,4 ‰
5,3 ‰
543,00
550,00
555,00
590,00
617,00
634,00
0,00
1,00
45,00
49,50
A213
A214
A215
A216
A217
A208
A218

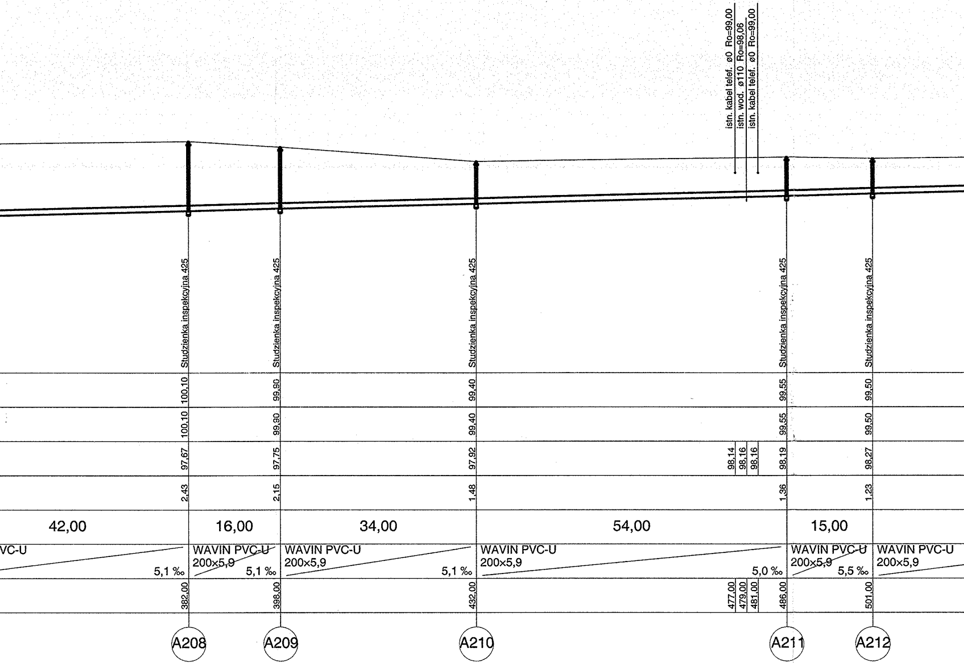
istn. kabel telef. ø0 Ro=99,00
istn. wod. ø110 Ro=98,06
istn. kabel telef. ø0 Ro=99,00
Studzienka inspekcyjna 425
100,10
100,10
97,67
2,43
382,00
A208
Studzienka inspekcyjna 425
99,90
99,90
97,75
2,15
398,00
A209
Studzienka inspekcyjna 425
99,40
99,40
97,92
1,48
432,00
A210
98,14
98,16
98,16
477,00
479,00
481,00
Studzienka inspekcyjna 425
99,55
99,55
98,19
1,36
486,00
A211
Studzienka inspekcyjna 425
99,50
99,50
98,27
1,23
501,00
A212
42,00
16,00
34,00
54,00
15,00
VC-U
5,1 ‰
WAVIN PVC-U
200x5,9
5,1 ‰
WAVIN PVC-U
200x5,9
5,1 ‰
WAVIN PVC-U
200x5,9
5,0 ‰
WAVIN PVC-U
200x5,9
5,5 ‰
WAVIN PVC-U
200x5,9

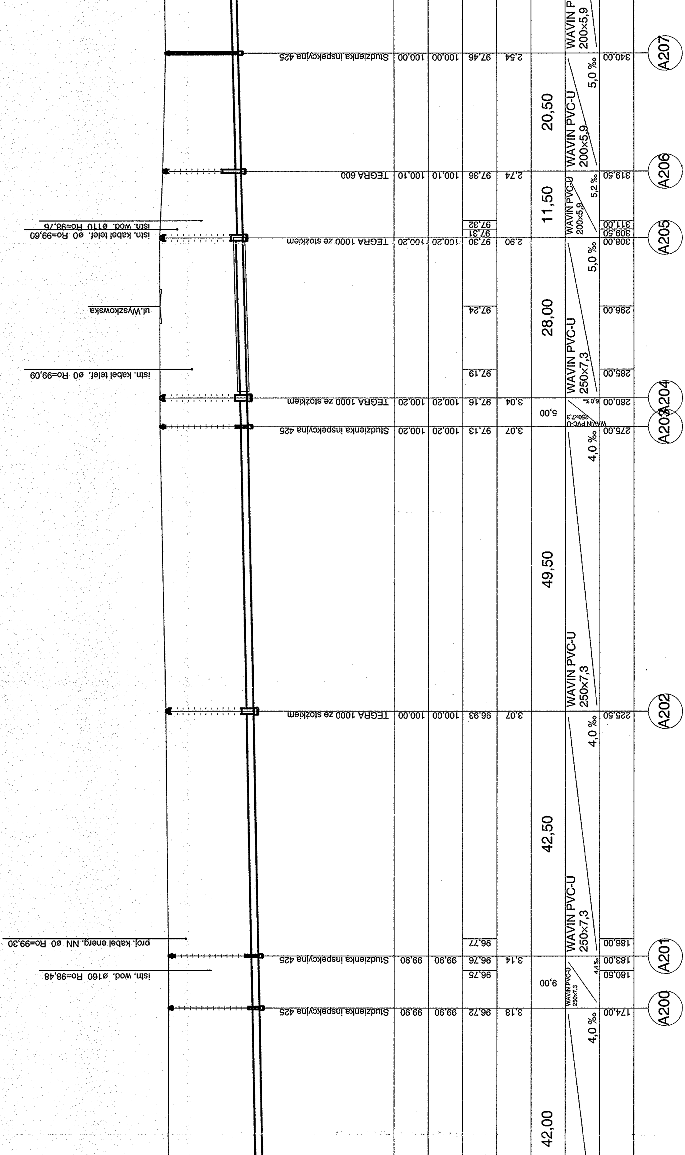
A207
A206
A205
A204
A203
A202
A201
A200
340,00
319,50
311,00
309,50
308,00
296,00
285,00
280,00
275,00
225,50
186,00
183,00
180,50
174,00
WAVIN PVC-U 200×5,9 5,0 ‰
WAVIN PVC-U 200×5,9 5,2 ‰
WAVIN PVC-U 250×7,3 5,0 ‰
WAVIN PVC-U 250×7,3 6,0 ‰
WAVIN PVC-U 250×7,3 4,0 ‰
WAVIN PVC-U 250×7,3 4,4 ‰
20,50
11,50
28,00
5,00
49,50
42,50
9,00
42,00
2,54
2,74
2,90
3,04
3,07
3,07
3,14
3,18
97,46
97,36
97,32
97,31
97,30
97,24
97,19
97,16
97,13
96,93
96,77
96,76
96,75
96,72
100,00
100,10
100,20
100,20
100,20
100,00
99,90
99,90
Studzienka inspekcyjna 425
TEGRA 600
TEGRA 1000 ze stożkiem
TEGRA 1000 ze stożkiem
Studzienka inspekcyjna 425
TEGRA 1000 ze stożkiem
Studzienka inspekcyjna 425
Studzienka inspekcyjna 425
istn. wod. ø110 Ro=98,76
istn. kabel telef. ø0 Ro=99,60
ul.Wyszkowska
istn. kabel telef. ø0 Ro=99,09
proj. kabel energ. NN ø0 Ro=99,30
istn. wod. ø160 Ro=98,48

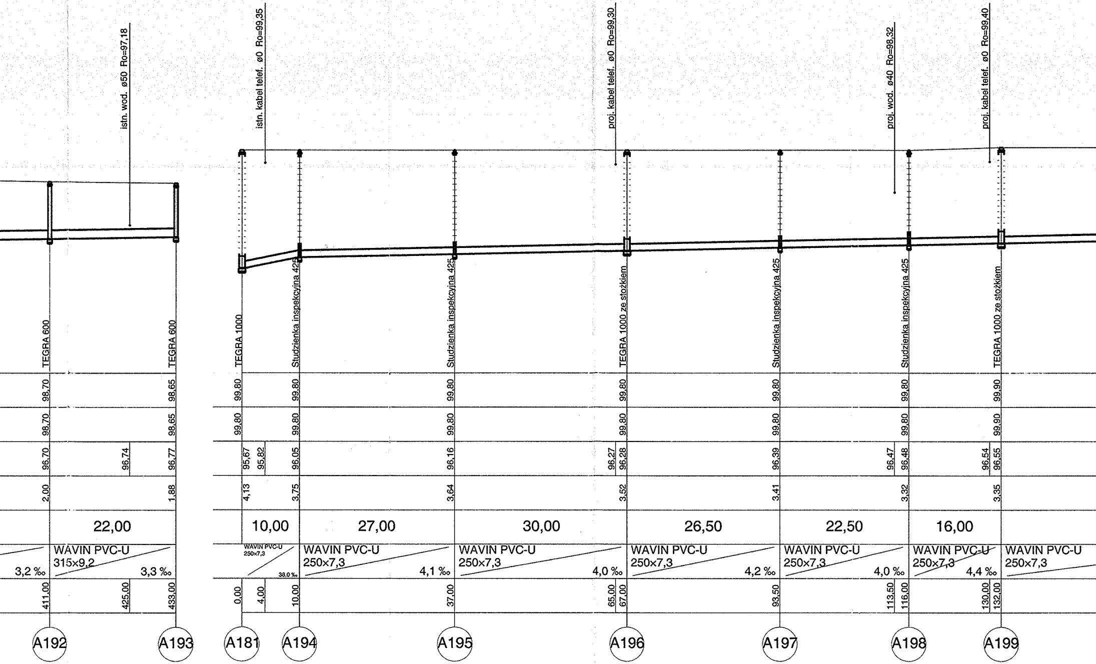

istn. wod. ø50 Ro=97,18
istn. kabel telef. ø0 Ro=99,35
proj. kabel telef. ø0 Ro=99,30
proj. wod. ø40 Ro=98,32
proj. kabel telef. ø0 Ro=99,40
TEGRA 600
TEGRA 600
TEGRA 1000
Studzienka inspekcyjna 425
Studzienka inspekcyjna 425
TEGRA 1000 ze stożkiem
Studzienka inspekcyjna 425
Studzienka inspekcyjna 425
TEGRA 1000 ze stożkiem
98,70
98,65
99,80
99,80
99,80
99,80
99,80
99,80
99,90
98,70
98,65
99,80
99,80
99,80
99,80
99,80
99,80
99,90
96,70
96,74
96,77
95,67
95,82
96,05
96,16
96,27
96,28
96,39
96,47
96,48
96,54
96,55
2,00
1,88
4,13
3,75
3,64
3,52
3,41
3,32
3,35
22,00
10,00
27,00
30,00
26,50
22,50
16,00
3,2 ‰
WAVIN PVC-U
315x9,2
3,3 ‰
WAVIN PVC-U
250x7,3
38,0 ‰
WAVIN PVC-U
250x7,3
4,1 ‰
WAVIN PVC-U
250x7,3
4,0 ‰
WAVIN PVC-U
250x7,3
4,2 ‰
WAVIN PVC-U
250x7,3
4,0 ‰
WAVIN PVC-U
250x7,3
4,4 ‰
WAVIN PVC-U
250x7,3
411,00
425,00
433,00
0,00
4,00
10,00
37,00
65,00
67,00
93,50
113,50
116,00
130,00
132,00
A192
A193
A181
A194
A195
A196
A197
A198
A199

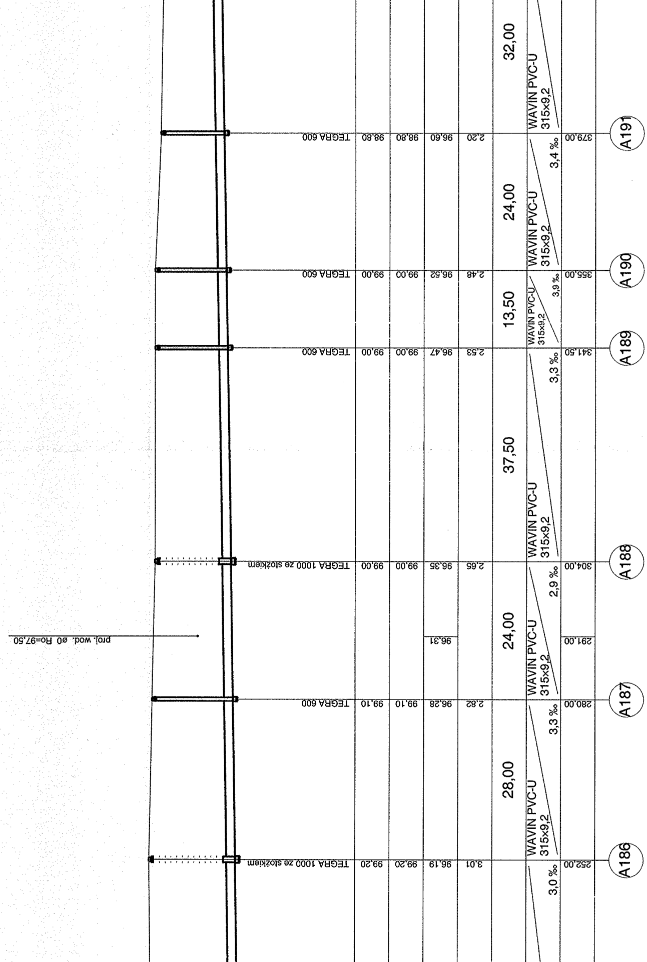
A186
TEGRA 1000 ze stożkiem
99,20
99,20
96,19
3,01
252,00
3,0 ‰
WAVIN PVC-U
315x9,2
28,00
3,3 ‰
A187
TEGRA 600
99,10
99,10
96,28
2,82
280,00
WAVIN PVC-U
315x9,2
24,00
proj. wod. ø0 Ro=97,50
96,31
291,00
2,9 ‰
A188
TEGRA 1000 ze stożkiem
99,00
99,00
96,35
2,65
304,00
WAVIN PVC-U
315x9,2
37,50
3,3 ‰
A189
TEGRA 600
99,00
99,00
96,47
2,53
341,50
WAVIN PVC-U
315x9,2
13,50
3,9 ‰
A190
TEGRA 600
99,00
99,00
96,52
2,48
355,00
WAVIN PVC-U
315x9,2
24,00
3,4 ‰
A191
TEGRA 600
98,80
98,80
96,60
2,20
379,00
WAVIN PVC-U
315x9,2
32,00

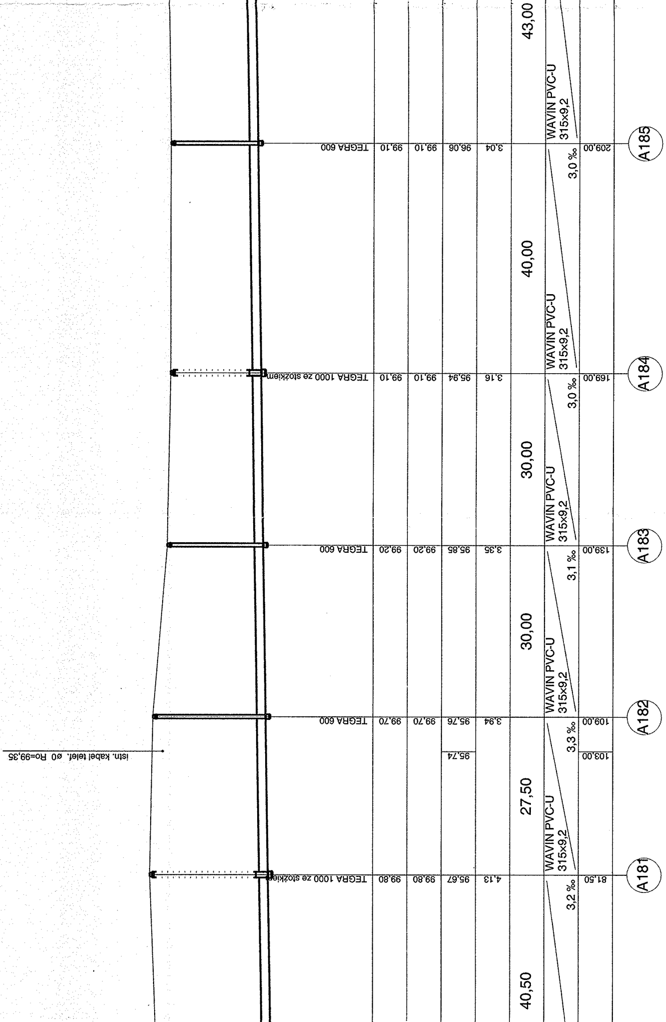
A181
A182
A183
A184
A185
81,50
103,00
109,00
139,00
169,00
209,00
40,50
27,50
30,00
30,00
40,00
43,00
3,2 ‰
3,3 ‰
3,1 ‰
3,0 ‰
3,0 ‰
WAVIN PVC-U 315x9,2
WAVIN PVC-U 315x9,2
WAVIN PVC-U 315x9,2
WAVIN PVC-U 315x9,2
WAVIN PVC-U 315x9,2
TEGRA 1000 ze stożkiem
TEGRA 600
TEGRA 600
TEGRA 1000 ze stożkiem
TEGRA 600
99,80
99,80
95,67
4,13
99,70
99,70
95,76
3,94
95,74
99,20
99,20
95,85
3,35
99,10
99,10
95,94
3,16
99,10
99,10
96,06
3,04
istn. kabel telef. ø0 Ro=99,35

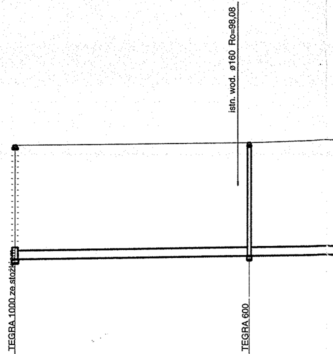
istn. wod. ø160 Ro=98,08
TEGRA 1000 ze stożkiem
TEGRA 600

Poziom porównawczy 92,00 m n.p.m.

Rzędna terenu projektowanego	99,40		99,50
Rzędna terenu istniejącego	99,40		99,50
Rzędna dna kanału	95,41		95,53 95,54
Zagłębienie dna kanału [m]	3,99		3,96
Odległości [m]		41,00	
Średnice, materiał Spadek		WAVIN PVC-U 315×9,2 3,2 ‰	WAVIN PVC-U 315×9,2
Długość trasy [m]	0,00		39,00 41,00
	A2		A180