
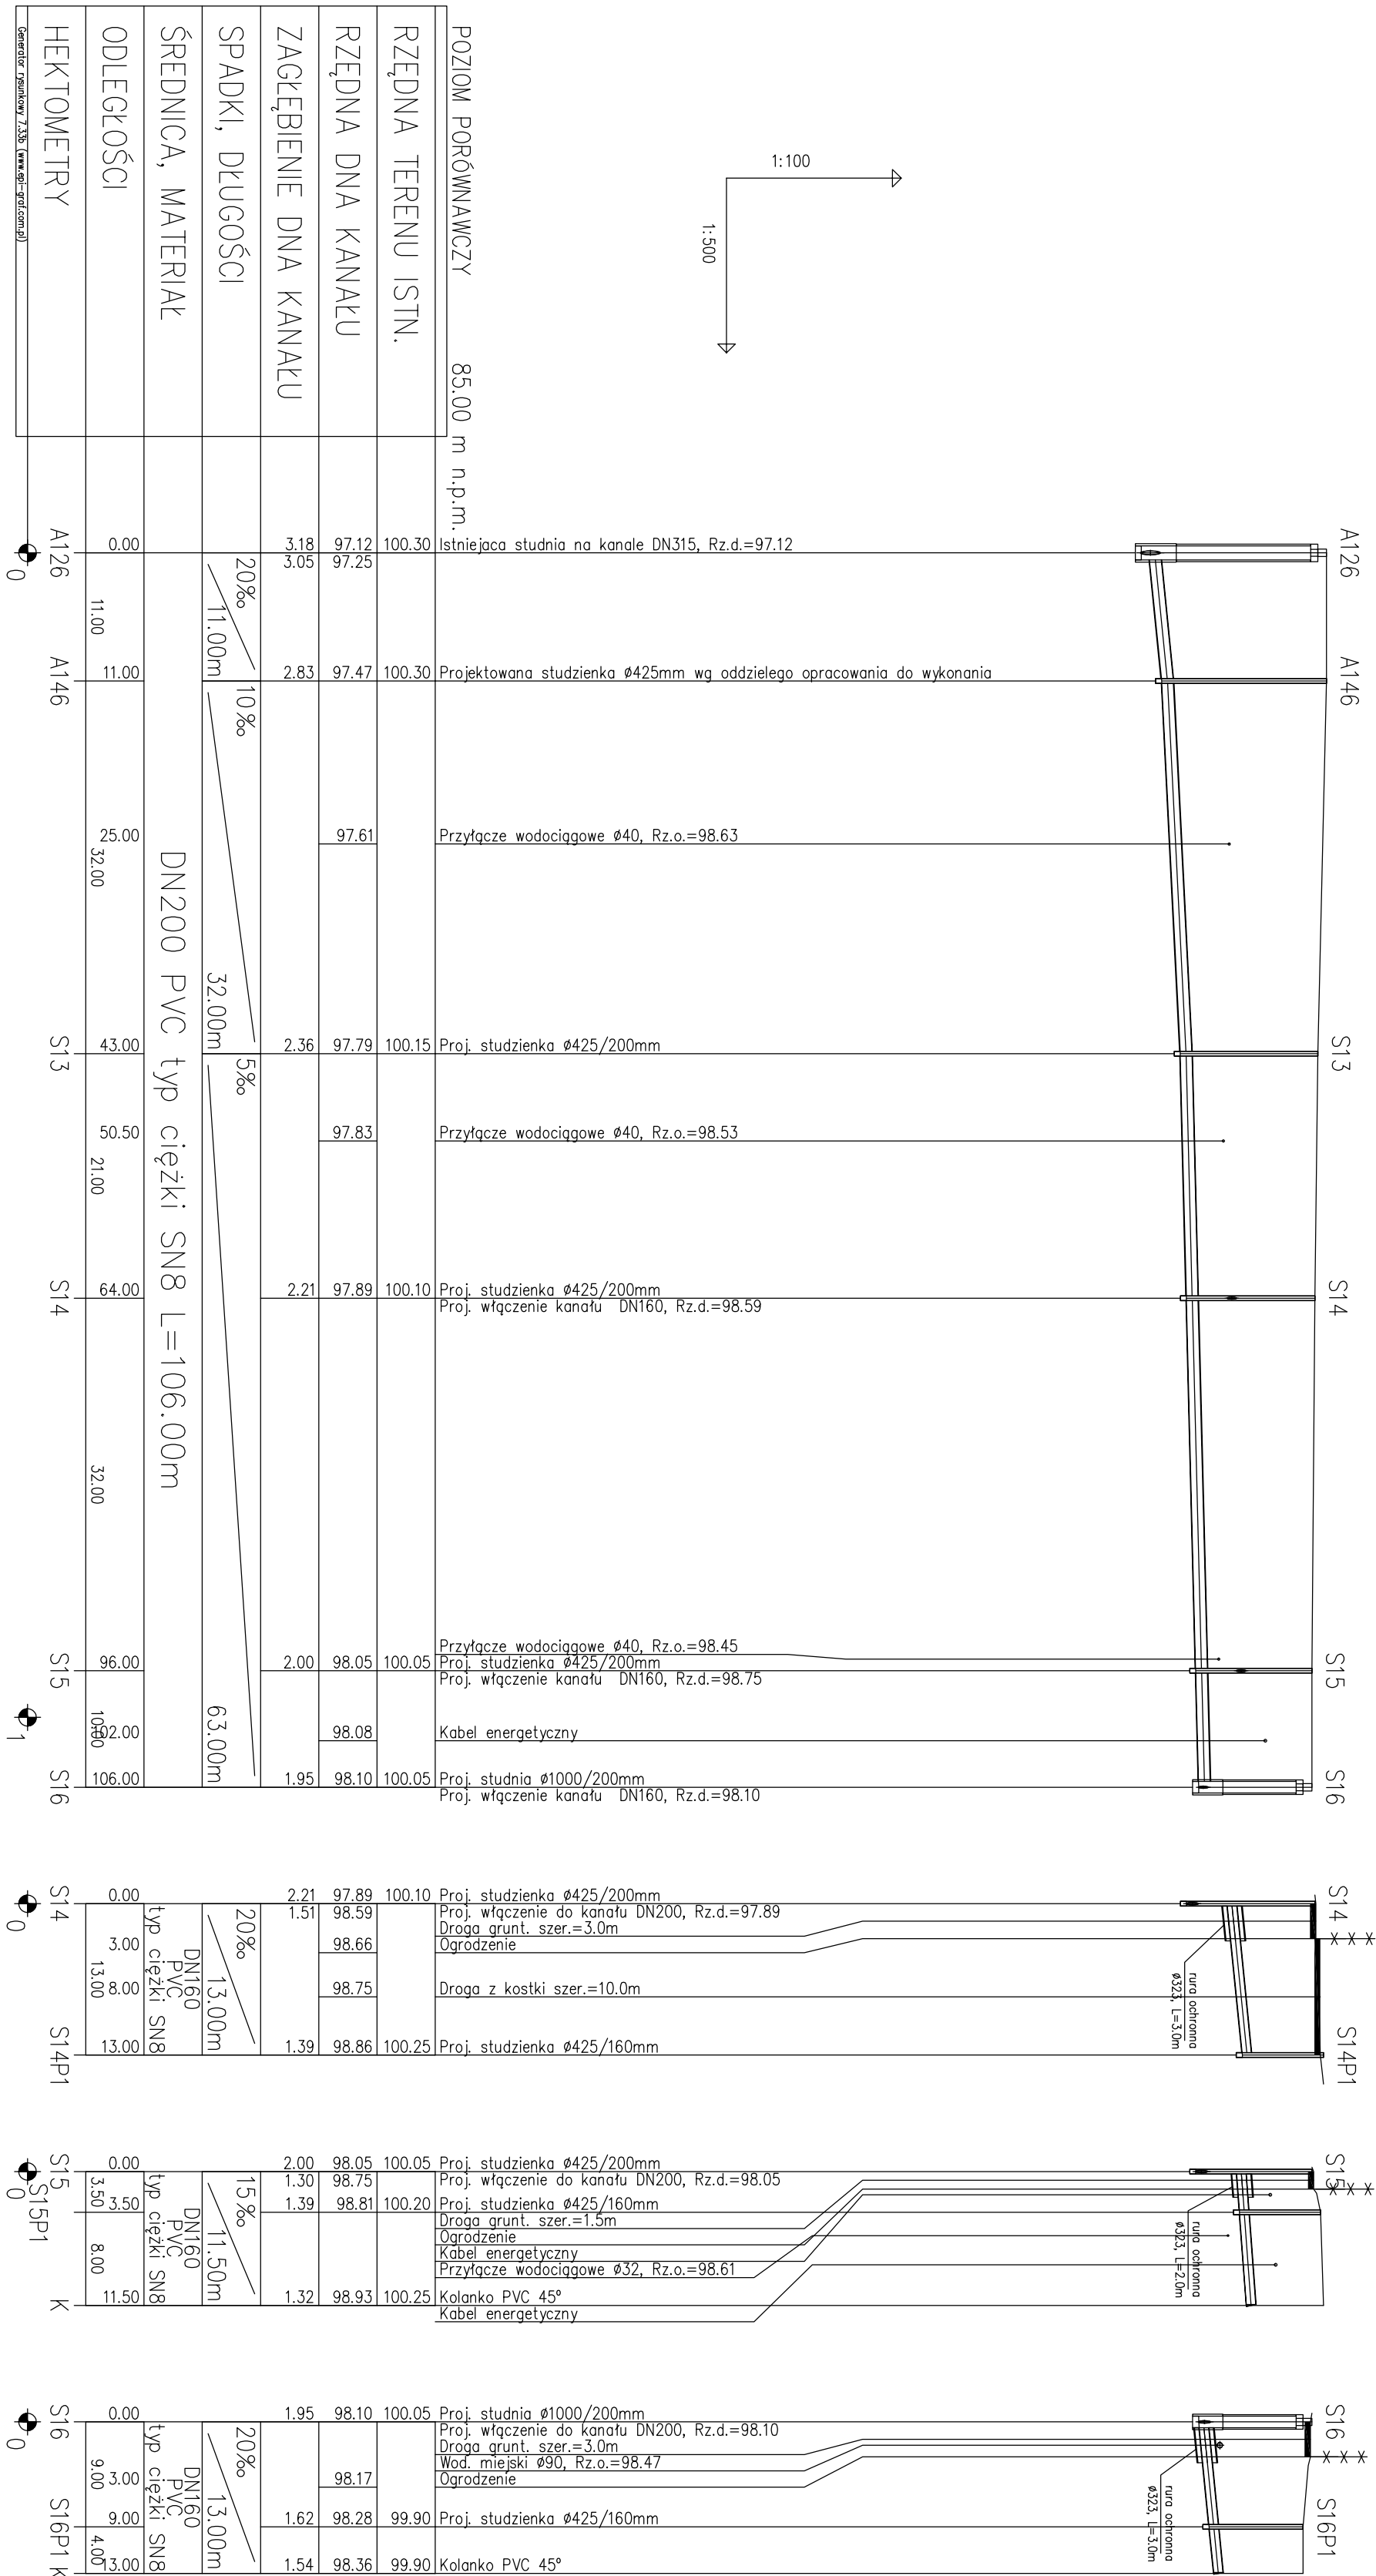
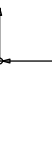


odcinek wg oddzielnego opracowania

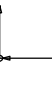

Pracownia Projektowa "DMS" Marcin Sienicki ul. Stanisława Rutkowskiego 12 08-110 Siedlce			
Temat: SIEĆ KANALIZACJI SANITARNEJ Z PRZYLĄCZAMI			
Inwestor: Gmina Łochów 07-130 Łochów, Al. Pokoju 75			
Rysunek: PROFIL SIECI KANALIZACJI SANITARNEJ Z PRZYLĄCZAMI - A146 - S16			
Projektant:	mgr inż. Marcin Sienicki	Podpis:	
upr. proj.: nr ew. MAZ/0220/PWOS/08			
Sprawdzający:	mgr inż. Paweł Rolński	Podpis:	
upr. proj.: nr ew. GPB.7342/13/98			
Data: 03.2013r.	Skala: 1:100/500	Nr rysunku: 4	