


SCHEMAT UMOCNIEŃ WYKOPÓW

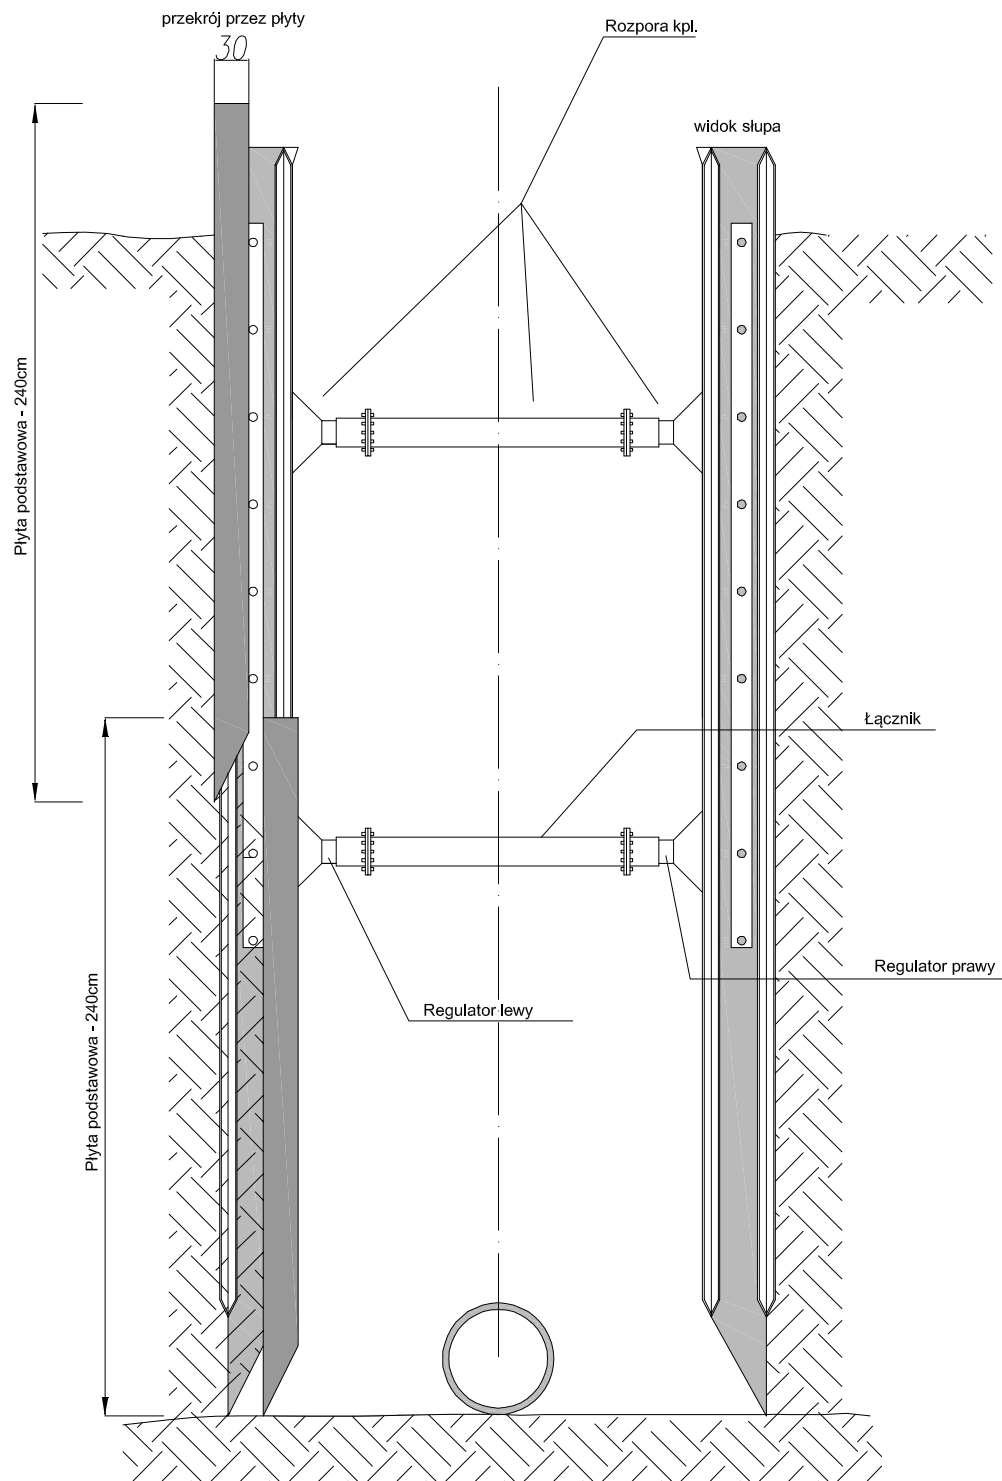

Pracownia Projektowa "DMS" Marcin Sienicki ul. Stanisława Rutkowskiego 12 08-110 Siedlce		
Temat: SIEĆ KANALIZACJI SANITARNEJ Z PRZYŁĄCZAMI		
Inwestor: Gmina Łochów 07-130 Łochów, Al. Pokoju 75		
Rysunek:	SCHEMAT UMOCNIEŃ WYKOPÓW	
Projektant:	mgr inż. Marcin Sienicki upr. proj.: nr ew. MAZ/0220/PWOS/08	Podpis:
Sprawdzający:	mgr inż. Paweł Roliński upr. proj.: nr ew. GPB.7342/13/98	Podpis:
Data:	Skala:	Nr rysunku:
03.2013r.	b.s.	9