



BIURO PROJEKTÓW BUDOWNICTWA KOMUNALNEGO SPÓŁKA Z O.O. 08-110 SIEDLCE, ul. WYSZYŃSKIEGO 18			
Inwestor: GMINA ŁOCHÓW 07-130 ŁOCHÓW AL. POKOJU 75		Branża: SANITARNA	
Obiekt: KANALIZACJA SANITARNA „OSIEDLA ZATORZE” W ŁOCHOWIE		Stadium: P.B.	
Adres: 07-130 ŁOCHÓW		Skala: bez skali	
Treść: SCHEMAT STUDNI REWIZYJNEJ śr. 1000		Data: 02/2010	Nr umowy:
Autor opracowania:	mgr inż. ROMAN FURMANIAK GP. 7342/75/80/91	Numer rysunku: 29	
Opracował:		Kierownik pracowni: mgr inż. Jerzy Gądomski	

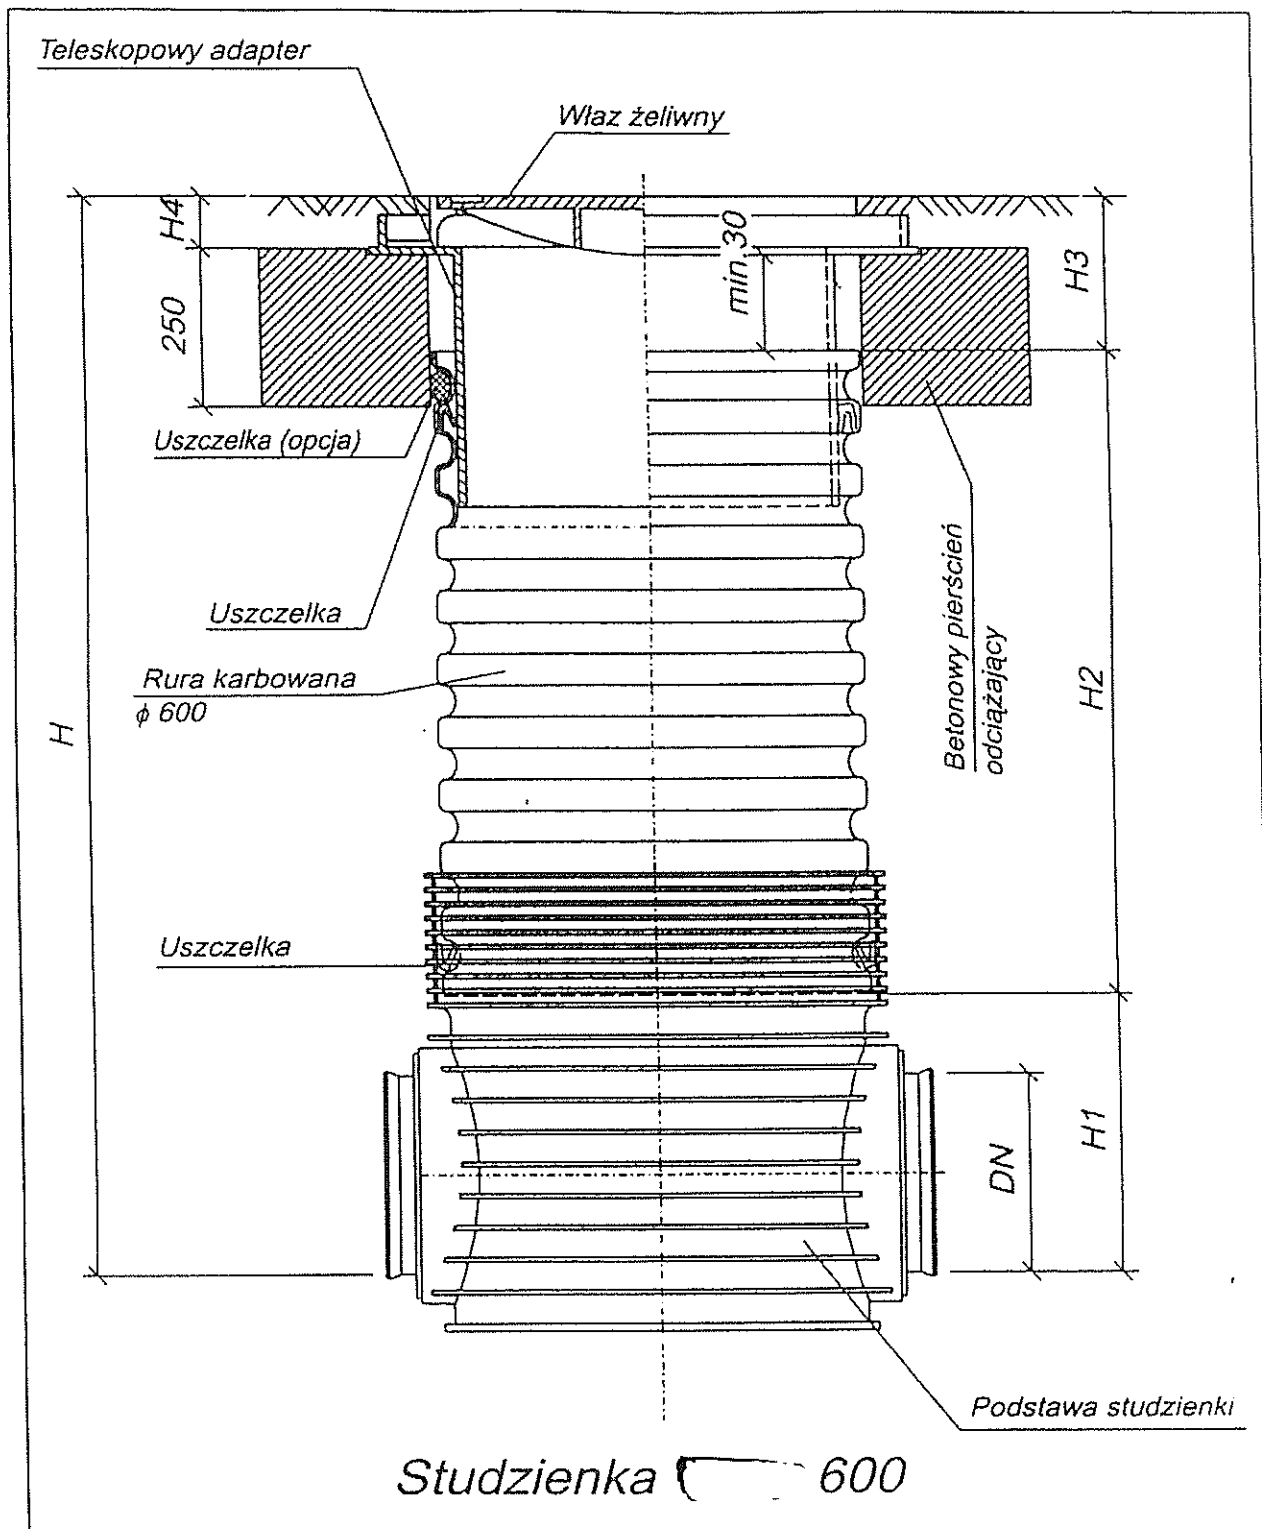

BIURO PROJEKTÓW BUDOWNICTWA KOMUNALNEGO SPÓŁKA Z O.O. 08-110 SIEDLCE, ul. WYSZYŃSKIEGO 18			
Inwestor: GMINA ŁOCHÓW 07-130 ŁOCHÓW AL.POKOJU 75		Branża: SANITARNA	
Obiekt: KANALIZACJA SANITARNA „OSIEDLA ZATORZE” W ŁOCHOWIE		Stadium: P.B.	
Adres: 07-130 ŁOCHÓW		Skala: bez skali	
Treść: SCHEMAT STUDNI REWIZYJNEJ śr.600		Data: 02/2010	Nr umowy:
Autor opracowania:	mgr inż. ROMAN FURMANIAK GP. 7342/75/80/91	Numer rysunku: 30	
Opracował:		Kierownik pracowni: mgr inż. Jerzy Gądek	

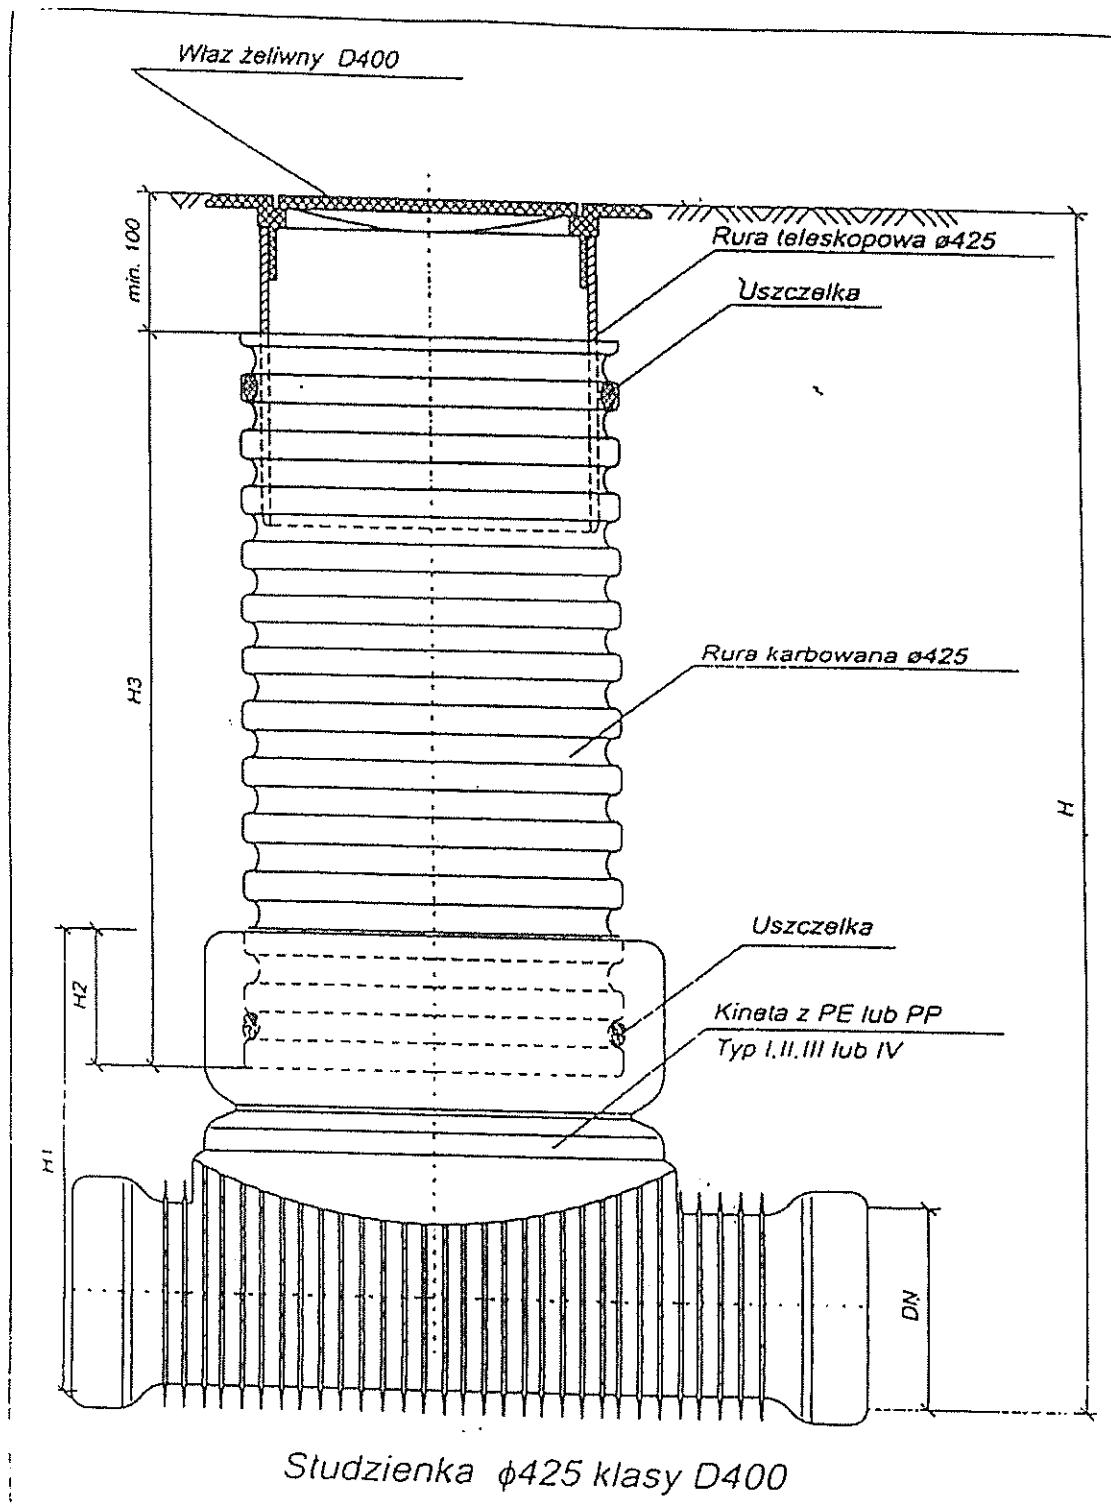

BIURO PROJEKTÓW BUDOWNICTWA KOMUNALNEGO SPÓŁKA Z O.O. 08-110 SIEDLCE, ul. WYSZYŃSKIEGO 18			
Inwestor: GMINA ŁOCHÓW 07-130 ŁOCHÓW AL. POKOJU 75		Branża: SANITARNA	
Obiekt: KANALIZACJA SANITARNA „OSIEDLA ZATORZE” W ŁOCHOWIE		Stadium: P.B.	
Adres: 07-130 ŁOCHÓW		Skala: bez skali	
Treść: SCHEMAT STUDNI REWIZYJNEJ śr.425		Data: 02/2010	Nr umowy:
Autor opracowania:	mgr inż. ROMAN FURMANIAK GP. 7342/75/80/91	Numer rysunku: 31	
Opracował:		Kierownik pracowni: mgr inż. Jerzy Gadomski	