


MAPA DO CELÓW PROJEKTOWYCH

Skala 1:1000

Woj. mazowieckie
Pow. węgrowski
Gm. Łochów
Obręb Ostrówek
Dz. nr 369
K.m. 264.112.244

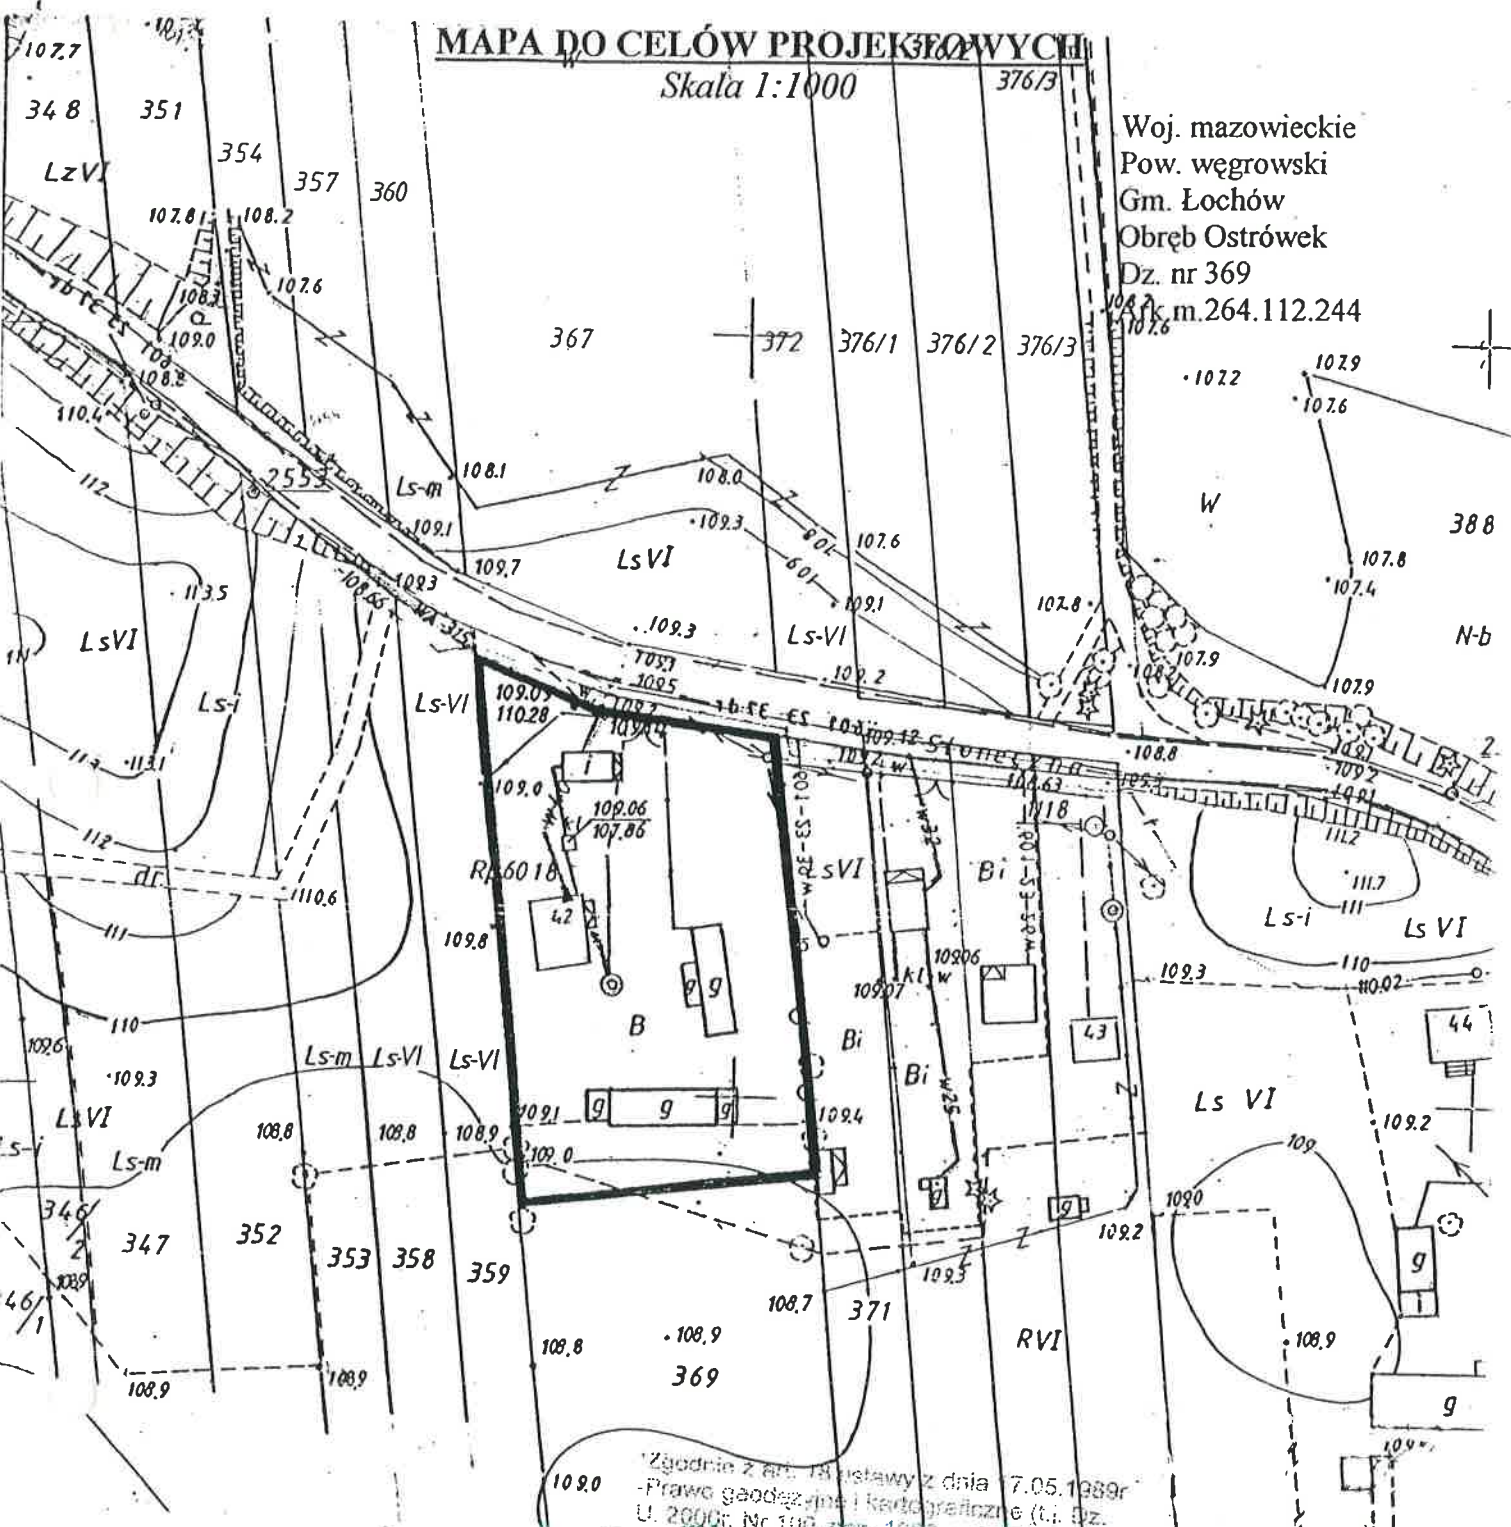

Zgodnie z art. 18 ustawy z dnia 7.05.1989r
Prawo geodezyjne i kartograficzne (t.j. Dz.
U. 2000r. Nr 100, poz. 1083, ze zm.)

ZALĄCZNIK NR 3 do uchwały Nr 11/24/12009 Rady Gminy Łochów z dnia 14.11 2007 roku

PRZEWODNICZĄCY
RADY MIEJSKIEJ
Ryszard Kozłowski

wg ewidencji gruntów
Nie wyklucza się istnienia w terenie
urządzeń podziemnych, które nie zostały
zlecone do pomiaru przed zasypaniem.

Ostrówek dn. 2004.05.26

GEODETA UPRAWNIENY
mgr inż. Krzysztof Bajkiewicz
MGPTB Nr 9566

Starostwo Powiatowe w Węgrowie
Wydz. Geodezji, Kartografii, Katastru i Gospodarki Nieruchomościami
Powiatowy Ośrodek Dokumentacji Geodezyjno-Kartograficznej
W obszarze oznaczonym na...
treści mapy zasadniczej. Dokumenty z pomiaru...
przyjęto do zasobu powiatowego...
pod nr. 2722-1-F-0104
Niniejsza mapa może służyć do celów projektowych.
Projektowane obiekty budowlane wymagają...
budowę podlegają...
przez jednostki uprawnione do wykonywania...
Węgrów, dn. 05.07.2004
(podpis)