


Skala 1:2000

50 0 50 100 150 200 metry

BIURO PLANOWANIA ROZWOJU WARSZAWY S.A.  
główny projektant: mgr inż. arch. Marcin Sawicki, OUI 994-209  
wzrostki: mgr inż. Arkadiusz Wójcicki  
mgr inż. Marcin Ciempecki  
mgr inż. Marcin Jędrzejko  
mgr inż. Marcin Krawczyk  
mgr inż. arch. Szymon Ziemiński, OUI 994-246  
mgr inż. arch. Sławomir Szewczyk, OUI 994-246  
mgr inż. arch. Krzysztof Krawczyk

Tytuł opracowania: Miejscowy plan zagospodarowania przestrzennego gminy Lochów w zakresie wsi Gwiźdały i Pogorzelec  
Data: 2014 r. Nr umowy: 126/2017  
Artykuł: 7. Stan: 2008

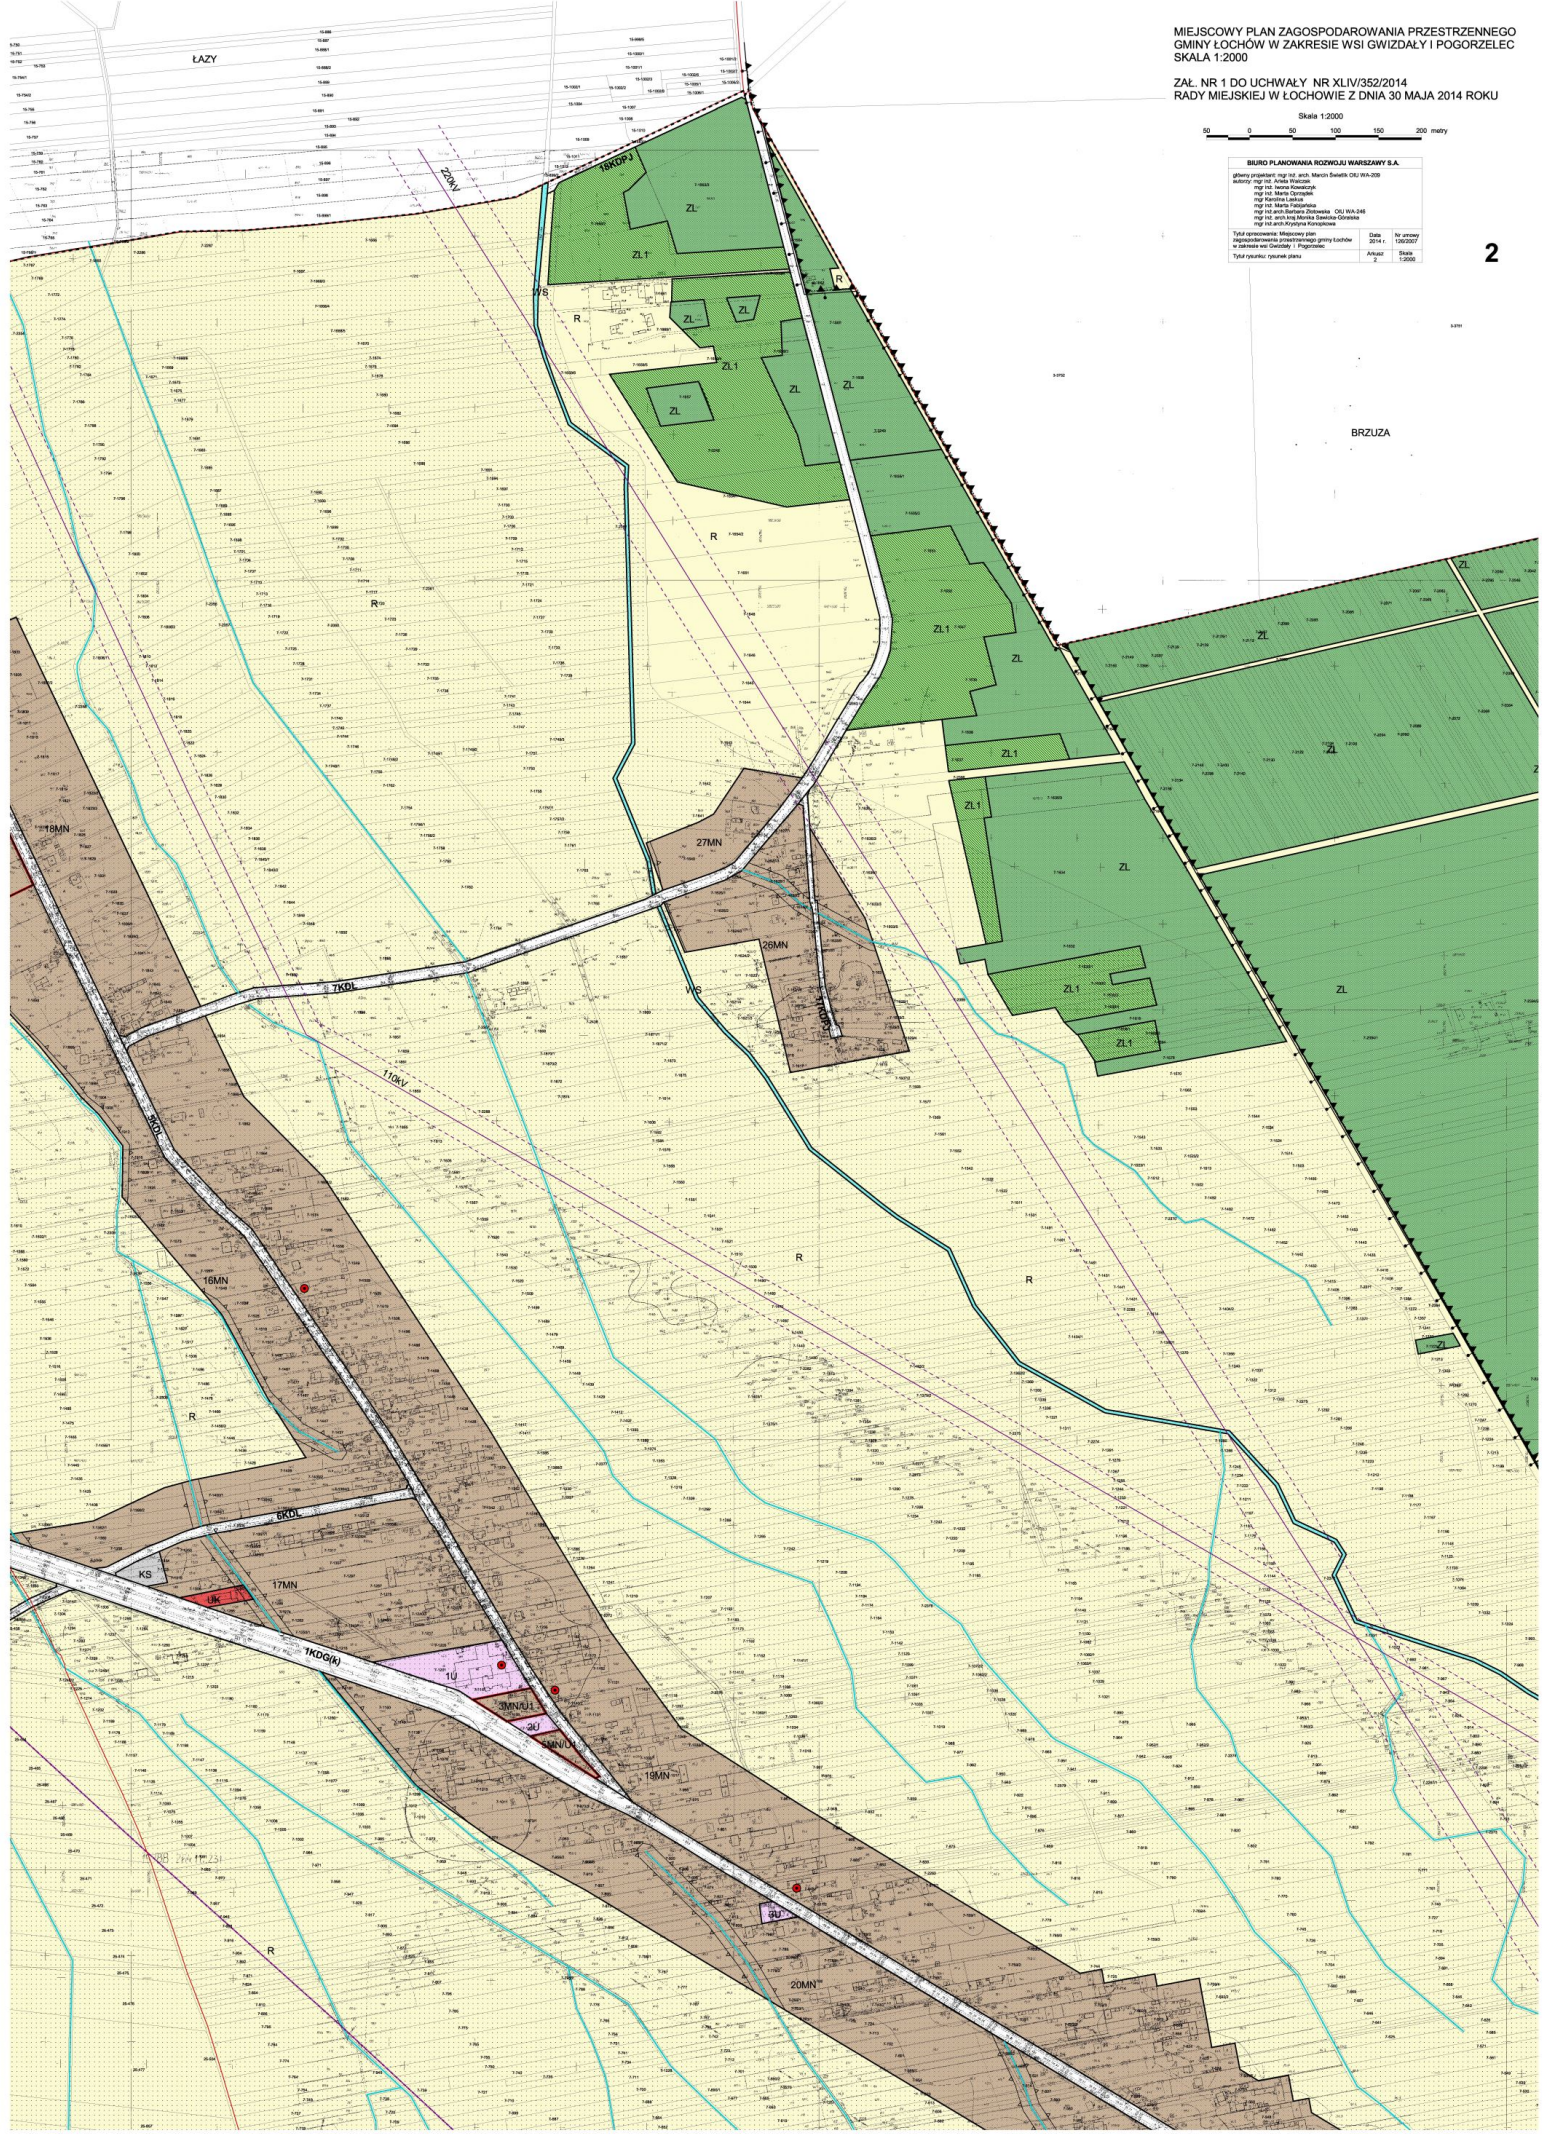

BRZUZA