



## STUDNIA - S7

## PRZEKROJ B-B

## SKALA 1:25

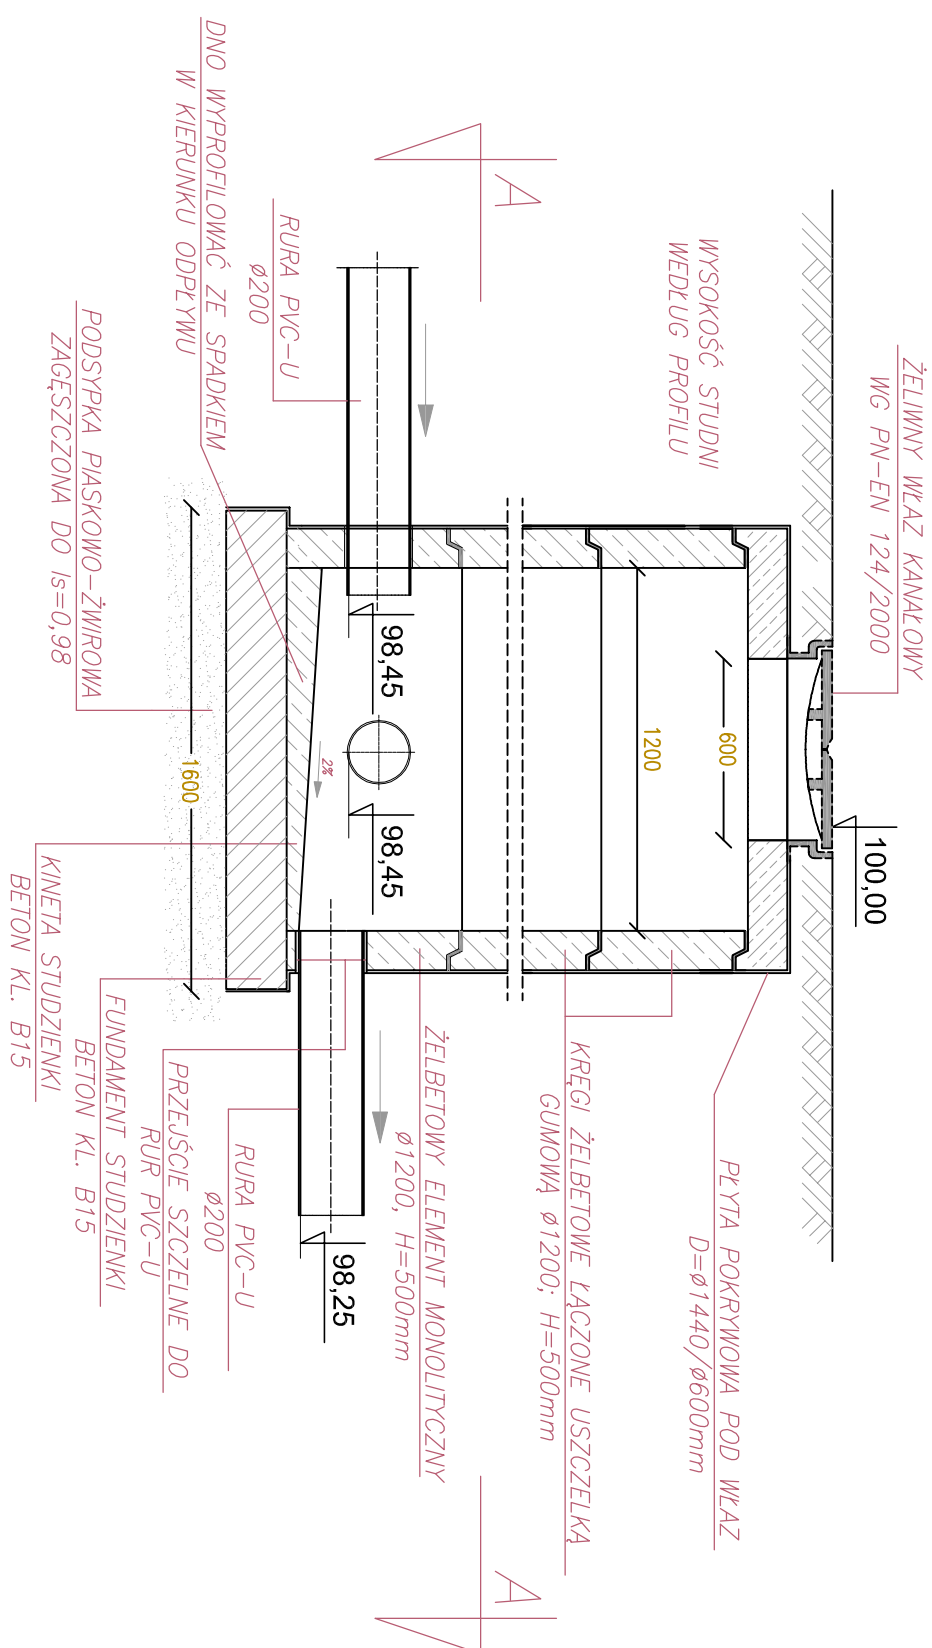


PRZEKRÓJ A-A  
SKALA 1:25

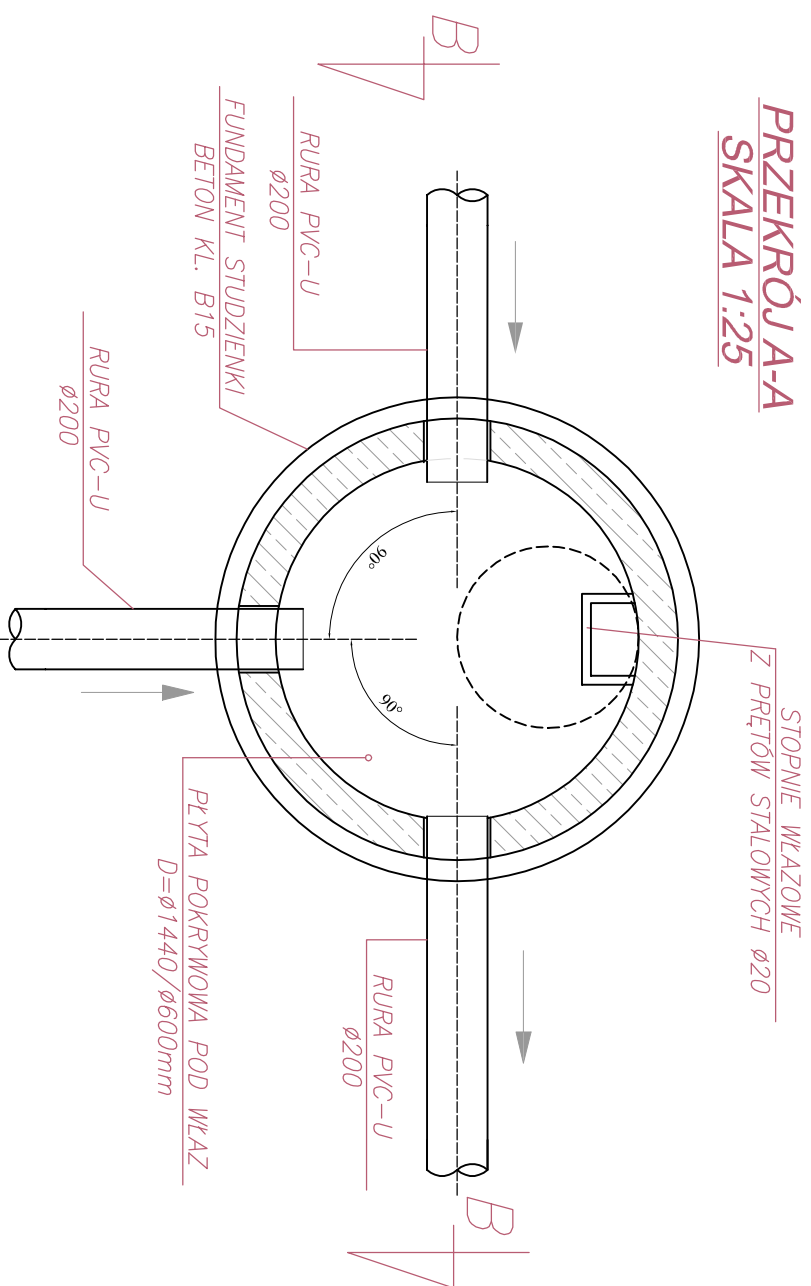

## STUDNIA - S11


## PRZEKRÓJ B-B

## SKALA 1:25

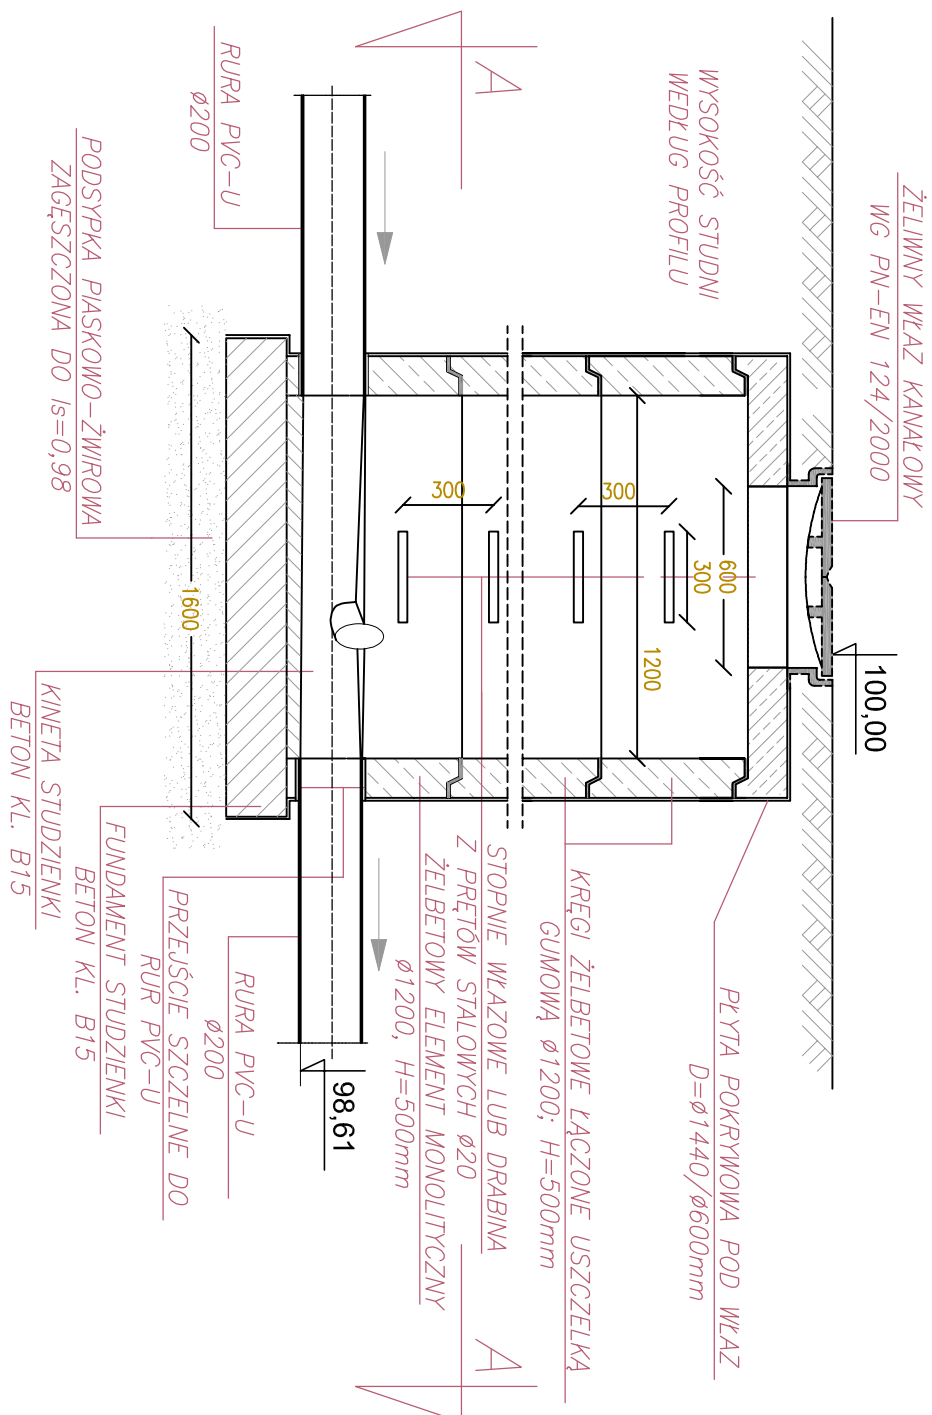

## PRZEKRÓJ A-A

### SKALA 1:25

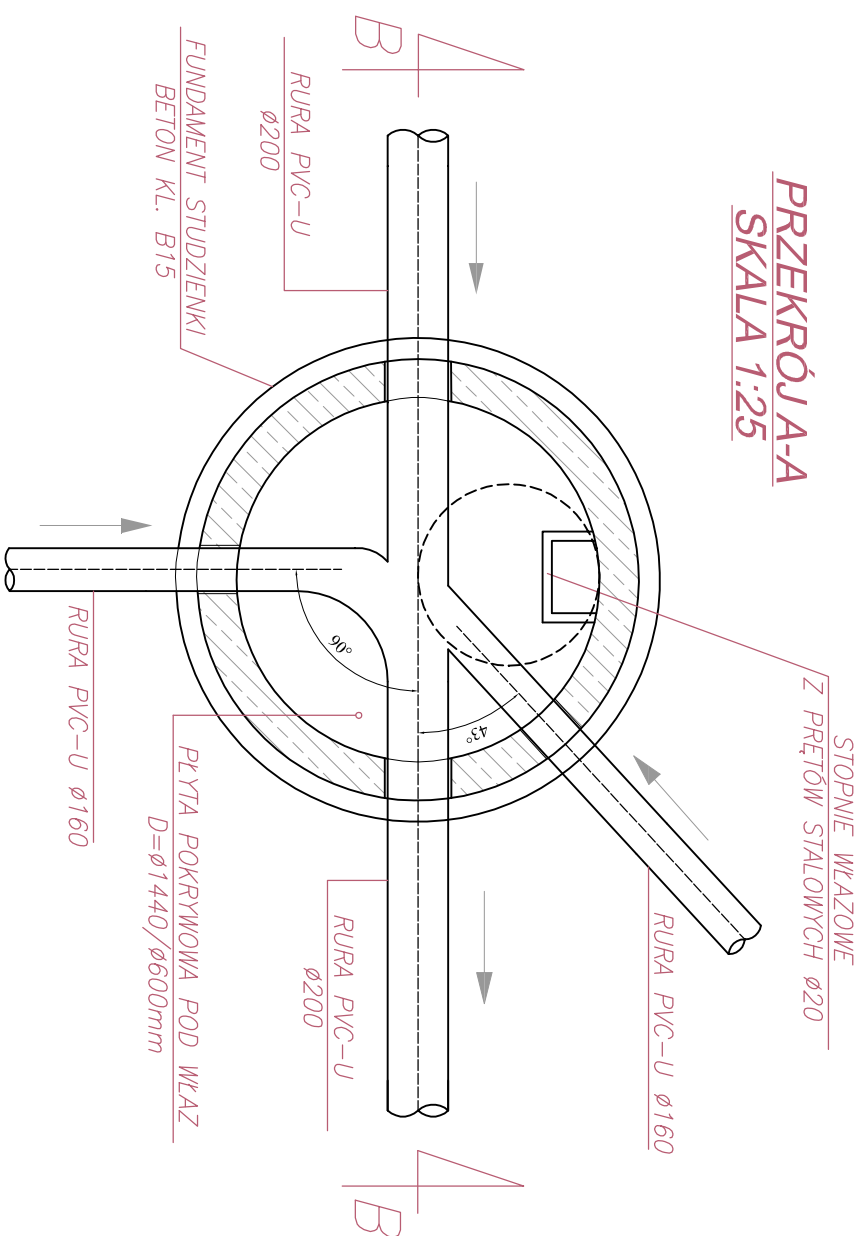

Pracownia Projektowa "DMS" Marcin Sienicki ul. Stanisława Rutkowskiego 12 08-110 Siedlce	
Temat: SIEĆ KANALIZACJI SANITARNEJ Z PRZYLĄCZAMI	
Investor: Gmina Łochów	07-130 Łochów, Al. Pokoju 75
Rysunek: STUDNIE KANALIZACYJNE WŁĄZOWE Ø1200mm	
Projektant: mgr inż. Marcin Sienicki upr. proj.: nr ew. MAZ/0220/PWOS/08	Podpis:
Sprawdzający mgr inż. Paweł Roliński upr. proj.: nr ew. GPB.7342/13/98	Podpis:
Data: 03.2013r.	Skala: 1:25
Nr rysunku: 5	