


KONSTRUKCJA JEZDNI

- betonowa kostka brukowa (0,08m)
- podsypka cementowo piaskowa (0,05m)
- kruszywo łamane stabilizowane mechanicznie 0/31,5mm (0,08m)
- kruszywo łamane stabilizowane mechanicznie 0/31,5mm (0,12m)
- piasek średni (0,10m)

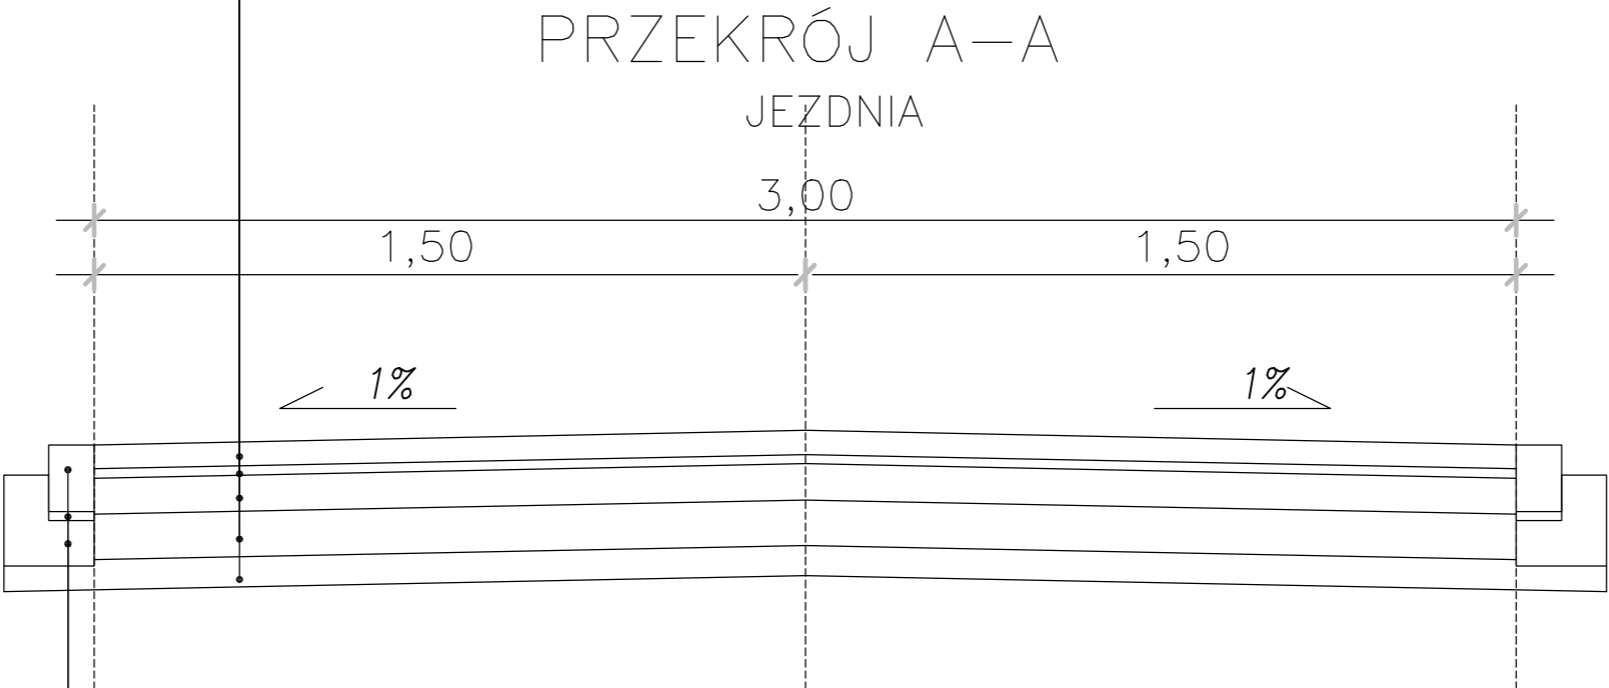

KRAWĘDŹ JEZDNI

- opornik betonowy 15x22
- podsypka cem.–piask. 1:4 (0,03m)
- ława betonowa z oporem C16/20 (0,15m)

Inwestor: GMINA ŁOCHÓW AL. POKOJU 75 , 07-130 ŁOCHÓW			
Jednostka projektowa PRO STUDIO PAULINA GROCHOWALSKA 03-130 Warszawa, ul. Aleksandra Kamińskiego 6/10			
Nazwa opracowania PRZEBUDOWA DROGI GMINNEJ W MIEJSCOWOŚCI BACZKI, GM. ŁOCHÓW			
Adres obiektu budowlanego: OSTRÓWEK , GMINA ŁOCHÓW <small>Działki ewidencyjne obręb Baczki dz. nr 1509</small>			
Stadium: PROJEKT WYKONAWCZY			
Nazwa rysunku: PRZEKRÓJ NORMALNY			
Funkcja	Nazwisko	Uprawnienia	Podpis
Projektant/ Drogi	mgr. inż. Henryk Niemczyk	st- 228 /77	
Branża	Skala	Data	Nr. rysunku
Drogowa	1 : 25	08.2017 r.	3