

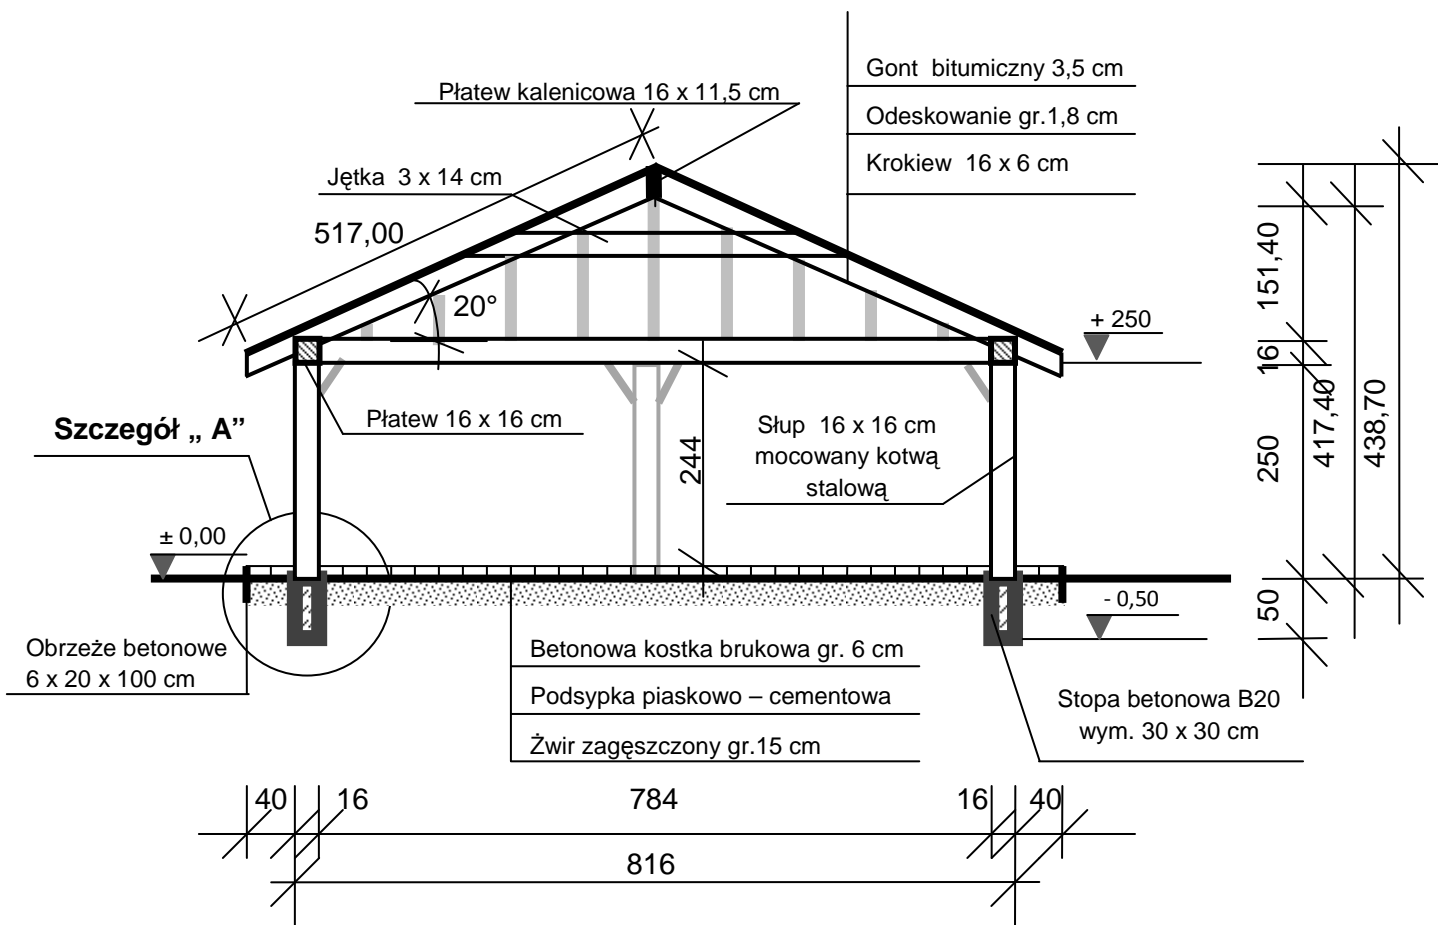


PRZEKRÓJ POPRZECZNY A – A WIATA DREWNIANA

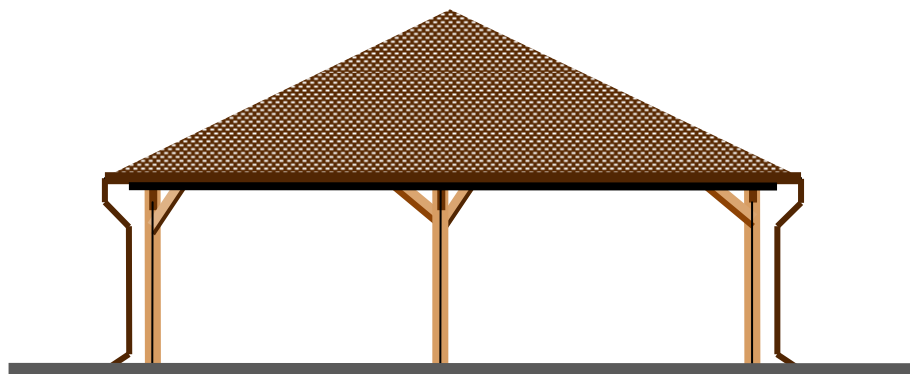


PRZEKRÓJ POPRZECZNY A – A		SKALA 1:100
ZAGOSPODAROWANIE TERENU DZIAŁKI GMINNEJ NR 596 ZLOKALIZOWANEJ W MIEJSCOWOŚCI MAJDAN		BRANŻA Architektura
OBIEKT	WIATA DREWNIANA	
ADRES BUDOWY	dz.nr 596 Majdan gm. Łochów	
PROJEKTANT	mgr inż.arch. Andrzej Z. Gałęcki upr.bud. KPOKK IA 51/2008	Podpis
WSPÓŁPRACA	inż. bud. lądowego Krystyna Łukaszuk	Podpis
JACEK ŁUKASZUK LU.TECHPROJEKT 15-007 BIAŁYSTOK, TOWAROWA 1		NR RYS. 3

ELEWACJE – WIATA DREWNIANA

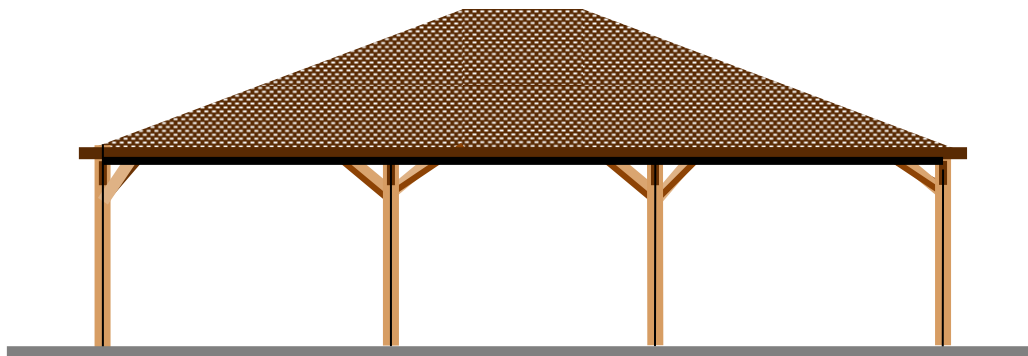

ELEWACJE		SKALA 1:100
ZAGOSPODAROWANIE TERENU DZIAŁKI GMINNEJ NR 596 ZLOKALIZOWANEJ W MIEJSCOWOŚCI MAJDAN		BRANŻA Architektura
OBIEKT	WIATA DREWNIANA	
ADRES BUDOWY	dz.nr 596 Majdan gm. Łochów	
PROJEKTANT	mgr inż.arch. Andrzej Z.Gałecki upr.bud. KPOKK IA 51/2008	Podpis
WSPÓŁPRACA	inż. bud. lądowego Krystyna Łukaszuk	Podpis
JACEK ŁUKASZUK LU.TECHPROJEKT 15-007 BIAŁYSTOK, TOWAROWA 1		NR RYS. 4

SZCZEGÓŁ „A”

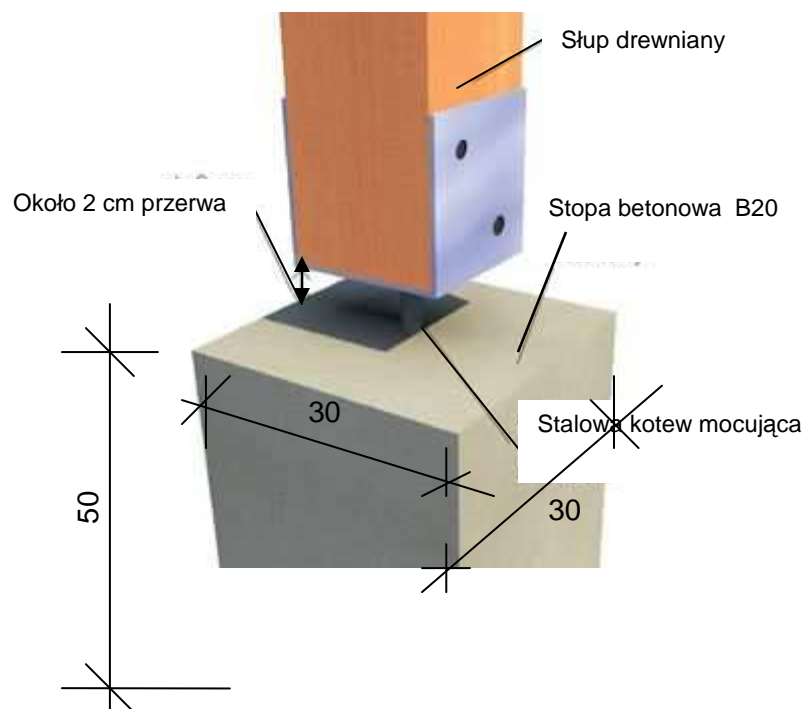

SZCZEGÓŁ „A”		
ZAGOSPODAROWANIE TERENU DZIAŁKI GMINNEJ NR 596 ZLOKALIZOWANEJ W MIEJSCOWOŚCI MAJDAN		BRANŻA Architektura
OBIEKT	WIATA DREWNIANA	
ADRES BUDOWY	dz.nr 596 Majdan gm. Łochów	
PROJEKTANT	mgr inż.arch. Andrzej Z.Gałecki upr.bud. KPOKK IA 51/2008	Podpis
WSPÓŁPRACA	inż. bud. lądowego Krystyna Łukaszuk	Podpis
JACEK ŁUKASZUK LU.TECHPROJEKT 15-007 BIAŁYSTOK, TOWAROWA 1		NR RYS. 5

