

INWESTOR:

Gmina Łochów z siedzibą w Urzędzie Miejskim
w Łochowie

07-130 ŁOCHÓW, ALEJA POKOJU 75

ZAGOSPODAROWANIE TERENU
DZIAŁKI GMINNEJ NR 426/1
ZLOKALIZOWANEJ W MIEJSCOWOŚCI
ŁOJKI

FAZA:

PROJEKT WYKONAWCZY

BRANŻA:

ARCHITEKTURA
KRAJOBRAZU

WYKONAWCA:

JACEK ŁUKASZUK
LU.TECHPROJEKT
15-007 BIAŁYSTOK, TOWAROWA 1

OPRACOWAŁ: **Mgr inż. arch. kraj.**
Paulina Kruszyńska
mgr inż. arch. kraj. **diplom**
Warszawa - 120238

Paulina Kruszyńska

DO AUTOCADA WPROWADZIŁ:
Jacek Łukaszyk
LU.TECHPROJEKT

TREŚĆ:

Wypożyczenie

DATA: 11.08.2017



SKALA: 1:250

LICZBA RYSUNKÓW:
4

- LEGENDA:**
- GRANICA TERENU OPRACOWANIA
 - GRANICA TERENU PLACU ZABAW
- WYPOSAŻENIE:**
- OGRODZENIE
 - PIŁKOCCHWYTY
 - FURTKA
 - 1 KARUZELA TARCZOWA DREWNIANA
 - 2 ZESTAW
 - 3 HUŚTAWKA
 - 4 PIASKOWNICA KWADRATOWA Z SIEDZISKAMI 2X2m
 - 5 ORBITEK
 - 6 BIEGACZ
 - 7 ŁAWA PODWÓJNA
 - B BRAMKA PIŁKARSKA
 - SŁUPKI DO GRY W SIATKÓWKĘ
 - /o KOSZ DO GRY W KOSZYKÓWKĘ
 - W WIATA
 - o MIEJSCE NA OGNISKO
- MAŁA ARCHITEKTURA:**
- o KOSZ NA ŚMIECI DREWNIANY Z WKŁADEM
 - ŁAWKA Z OPARCIEM METALOWA
 - ŁAWKA BEZ OPARCIA
 - REGULAMIN PLACU ZABAW A3
 - STOJAK NA ROWERY

UWAGA!

Strefa bezpieczna wyznaczona granicami i określona poszczególnymi wymiarami jest strefą wolną. W strefie tej nie powinny się znajdować żadne inne urządzenia zabawowe, a granice określone przez Normę PN-EN 1176 z 2009 roku nie podlegają zmianom

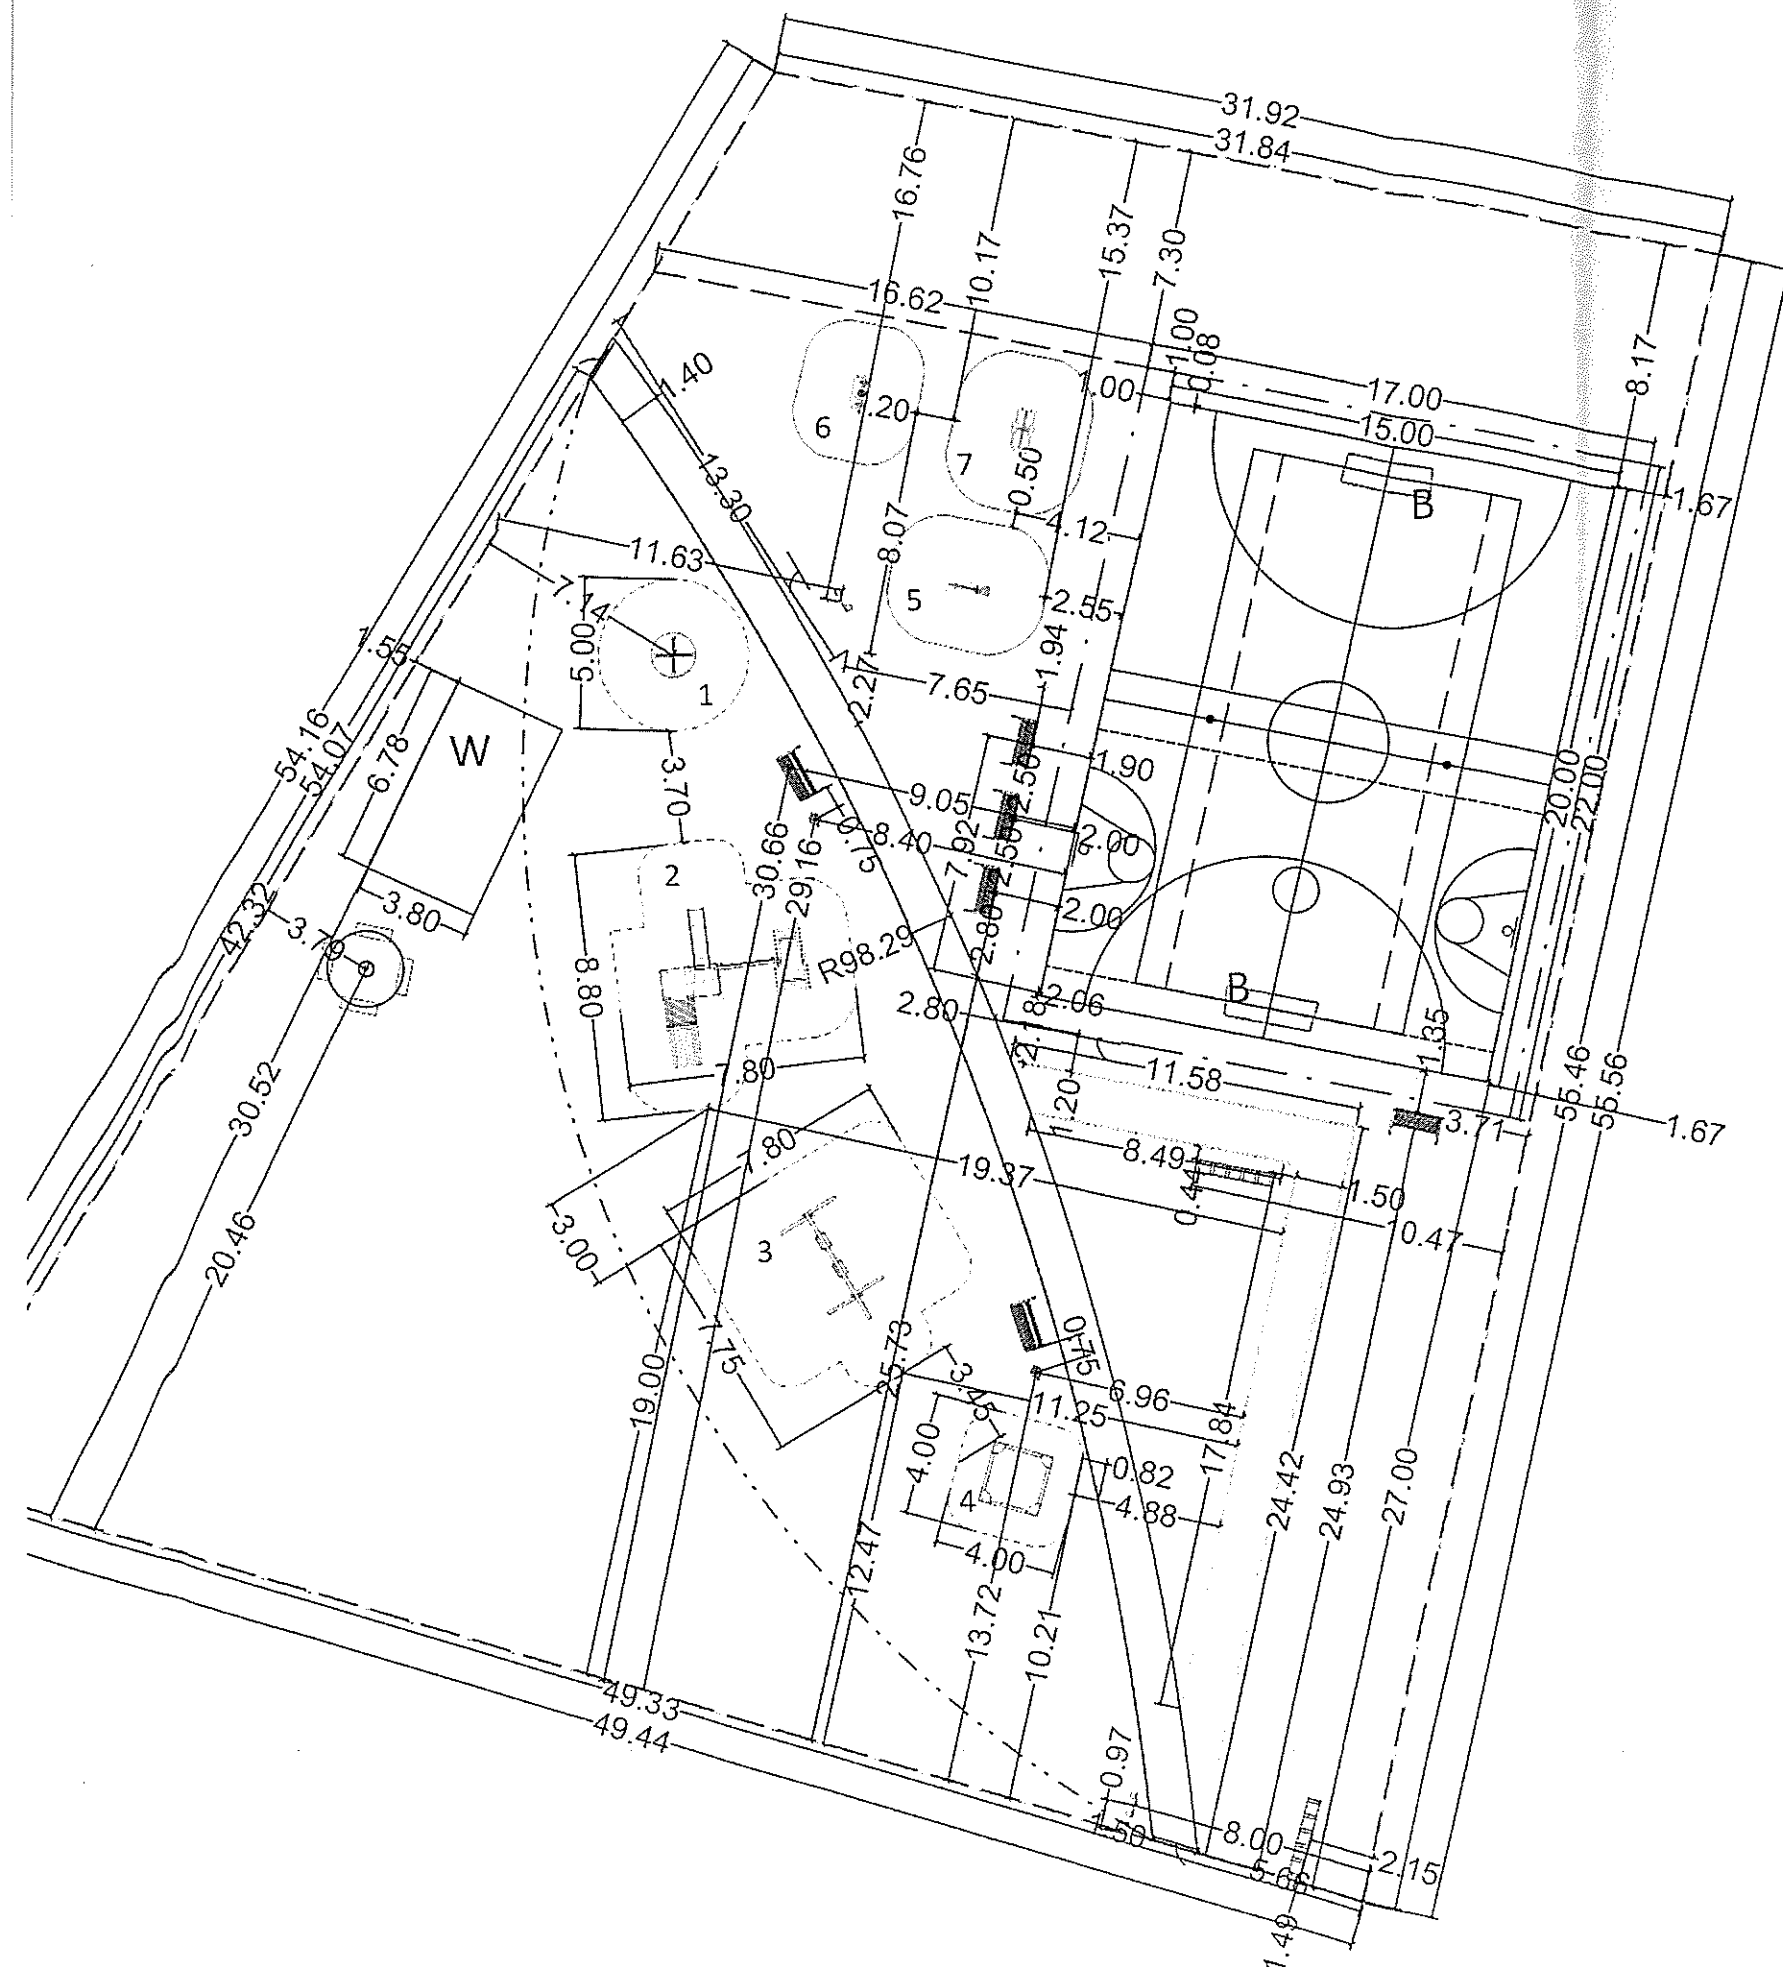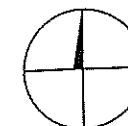

LEGENDA:

- GRANICA TERENU OPRACOWANIA
- - - GRANICA TERENU PLACU ZABAW

WYPOSAŻENIE:

- OGRODZENIE
- - - PIŁKOCHWYTY
- 1 FURTKA
- 1 KARUZELA TARCZOWA DREWNIANA
- 2 ZESTAW
- 3 HUŚTAWKA
- 4 PIASKOWNICA KWADRATOWA Z SIEDZISKAMI 2X2m
- 5 ORBITEK
- 6 BIEGACZ
- 7 ŁAWA PODWÓJNA
- B BRAMKA PIŁKARSKA
- SŁUPKI DO GRY W SIATKÓWKĘ
- /o KOSZ DO GRY W KOSZYKÓWKĘ
- W WIATA
- ⊙ MIEJSCE NA OGNISKO

MAŁA ARCHITEKTURA:

- KOSZ NA ŚMIECI DREWNIANY Z WKŁADEM
- ŁAWKA Z OPARCIEM METALOWA
- ŁAWKA BEZ OPARCIA
- REGULAMIN PLACU ZABAW A3
- STOJAK NA ROWERY

UWAGA!

Strefa bezpieczna wyznaczona granicami i określona poszczególnymi wymiarami jest strefą wolną. W strefie tej nie powinny się znajdować żadne inne urządzenia zabawowe, a granice określone przez Normę PN-EN 1176 z 2009 roku nie podlegają zmianom.

INWESTOR:	
Gmina Łochów z siedzibą w Urzędzie Miejskim w Łochowie	
07-130 ŁOCHÓW, ALEJA POKOJU 75	
ZAGOSPODAROWANIE TERENU DZIAŁKI GMINNEJ NR 426/1 ZLOKALIZOWANEJ W MIEJSCOWOŚCI ŁOJKI	
FAZA:	
PROJEKT WYKONAWCZY	
BRANŻA	
ARCHITEKTURA KRAJOBRAZU	
WYKONAWCA	
JACEK LUKASZUK LU TECHPROJEKT 15-007 BIAŁYSTOK, TOWAROWA 1	
OPRACOWAŁ	
mgr inż. arch. kraj. Paulina Kruszyńska numer dyplomu SGGW Warszawa 120238 <i>Paulina Kruszyńska</i>	
DO AUTOCADA WPROWADZIŁ	
Jacek Łukaszyk LU TECHPROJEKT	
TREŚĆ	
Wypozażenie - Wymiarowanie	
DATA	SKALA
11.08.2017	1:250
NUMER RYSUNKU	
4A	