

INWESTOR:

Gmina Łochów z siedzibą w Urzędzie Miejskim  
w Łochowie

07-130 ŁOCHÓW, ALEJA POKOJU 75

ZAGOSPODAROWANIE TERENU  
DZIAŁKI GMINNEJ NR 426/1  
ZLOKALIZOWANEJ W MIEJSCOWOŚCI  
ŁOJKI

FAZA:

PROJEKT WYKONAWCZY

BRANŻA:

ARCHITEKTURA  
KRAJOBRAZU

WYKONAWCA:

JACEK ŁUKASZUK  
LU.TECHPROJEKT  
15-007 BIAŁYSTOK, TOWAROWA 1

OPRACOWAŁ: mgr inż. arch. kraj.  
**Paulina Kruszyńska**  
mgr inż. arch. kraj. dyplom  
Warszawa - 120238

*Paulina Kruszyńska*

DO AUTOCADA WPROWADZIŁ:  
Jacek Łukaszyk  
LU.TECHPROJEKT

TREŚĆ:

Wypożyczenie

DATA: 11.08.2017



SKALA: 1:250

LICZBA RYSUNKÓW:  
4

- LEGENDA:
- GRANICA TERENU OPRACOWANIA
  - GRANICA TERENU PLACU ZABAW
- WYPOSAŻENIE:
- OGRODZENIE
  - PIŁKOCCHWYTY
  - FURTKA
  - 1 KARUZELA TARCZOWA DREWNIANA
  - 2 ZESTAW
  - 3 HUŚTAWKA
  - 4 PIASKOWNICA KWADRATOWA Z SIEDZISKAMI 2X2m
  - 5 ORBITEK
  - 6 BIEGACZ
  - 7 ŁAWA PODWÓJNA
  - B BRAMKA PIŁKARSKA
  - SŁUPKI DO GRY W SIATKÓWKĘ
  - /o KOSZ DO GRY W KOSZYKÓWKĘ
  - W WIATA
  - o MIEJSCE NA OGNISKO
- MAŁA ARCHITEKTURA:
- o KOSZ NA ŚMIECI DREWNIANY Z WKŁADEM
  - ŁAWKA Z OPARCIEM METALOWA
  - ŁAWKA BEZ OPARCIA
  - REGULAMIN PLACU ZABAW A3
  - STOJAK NA ROWERY

### UWAGA!

Strefa bezpieczna wyznaczona granicami i określona poszczególnymi wymiarami jest strefą wolną. W strefie tej nie powinny się znajdować żadne inne urządzenia zabawowe, a granice określone przez Normę PN-EN 1176 z 2009 roku nie podlegają zmianom

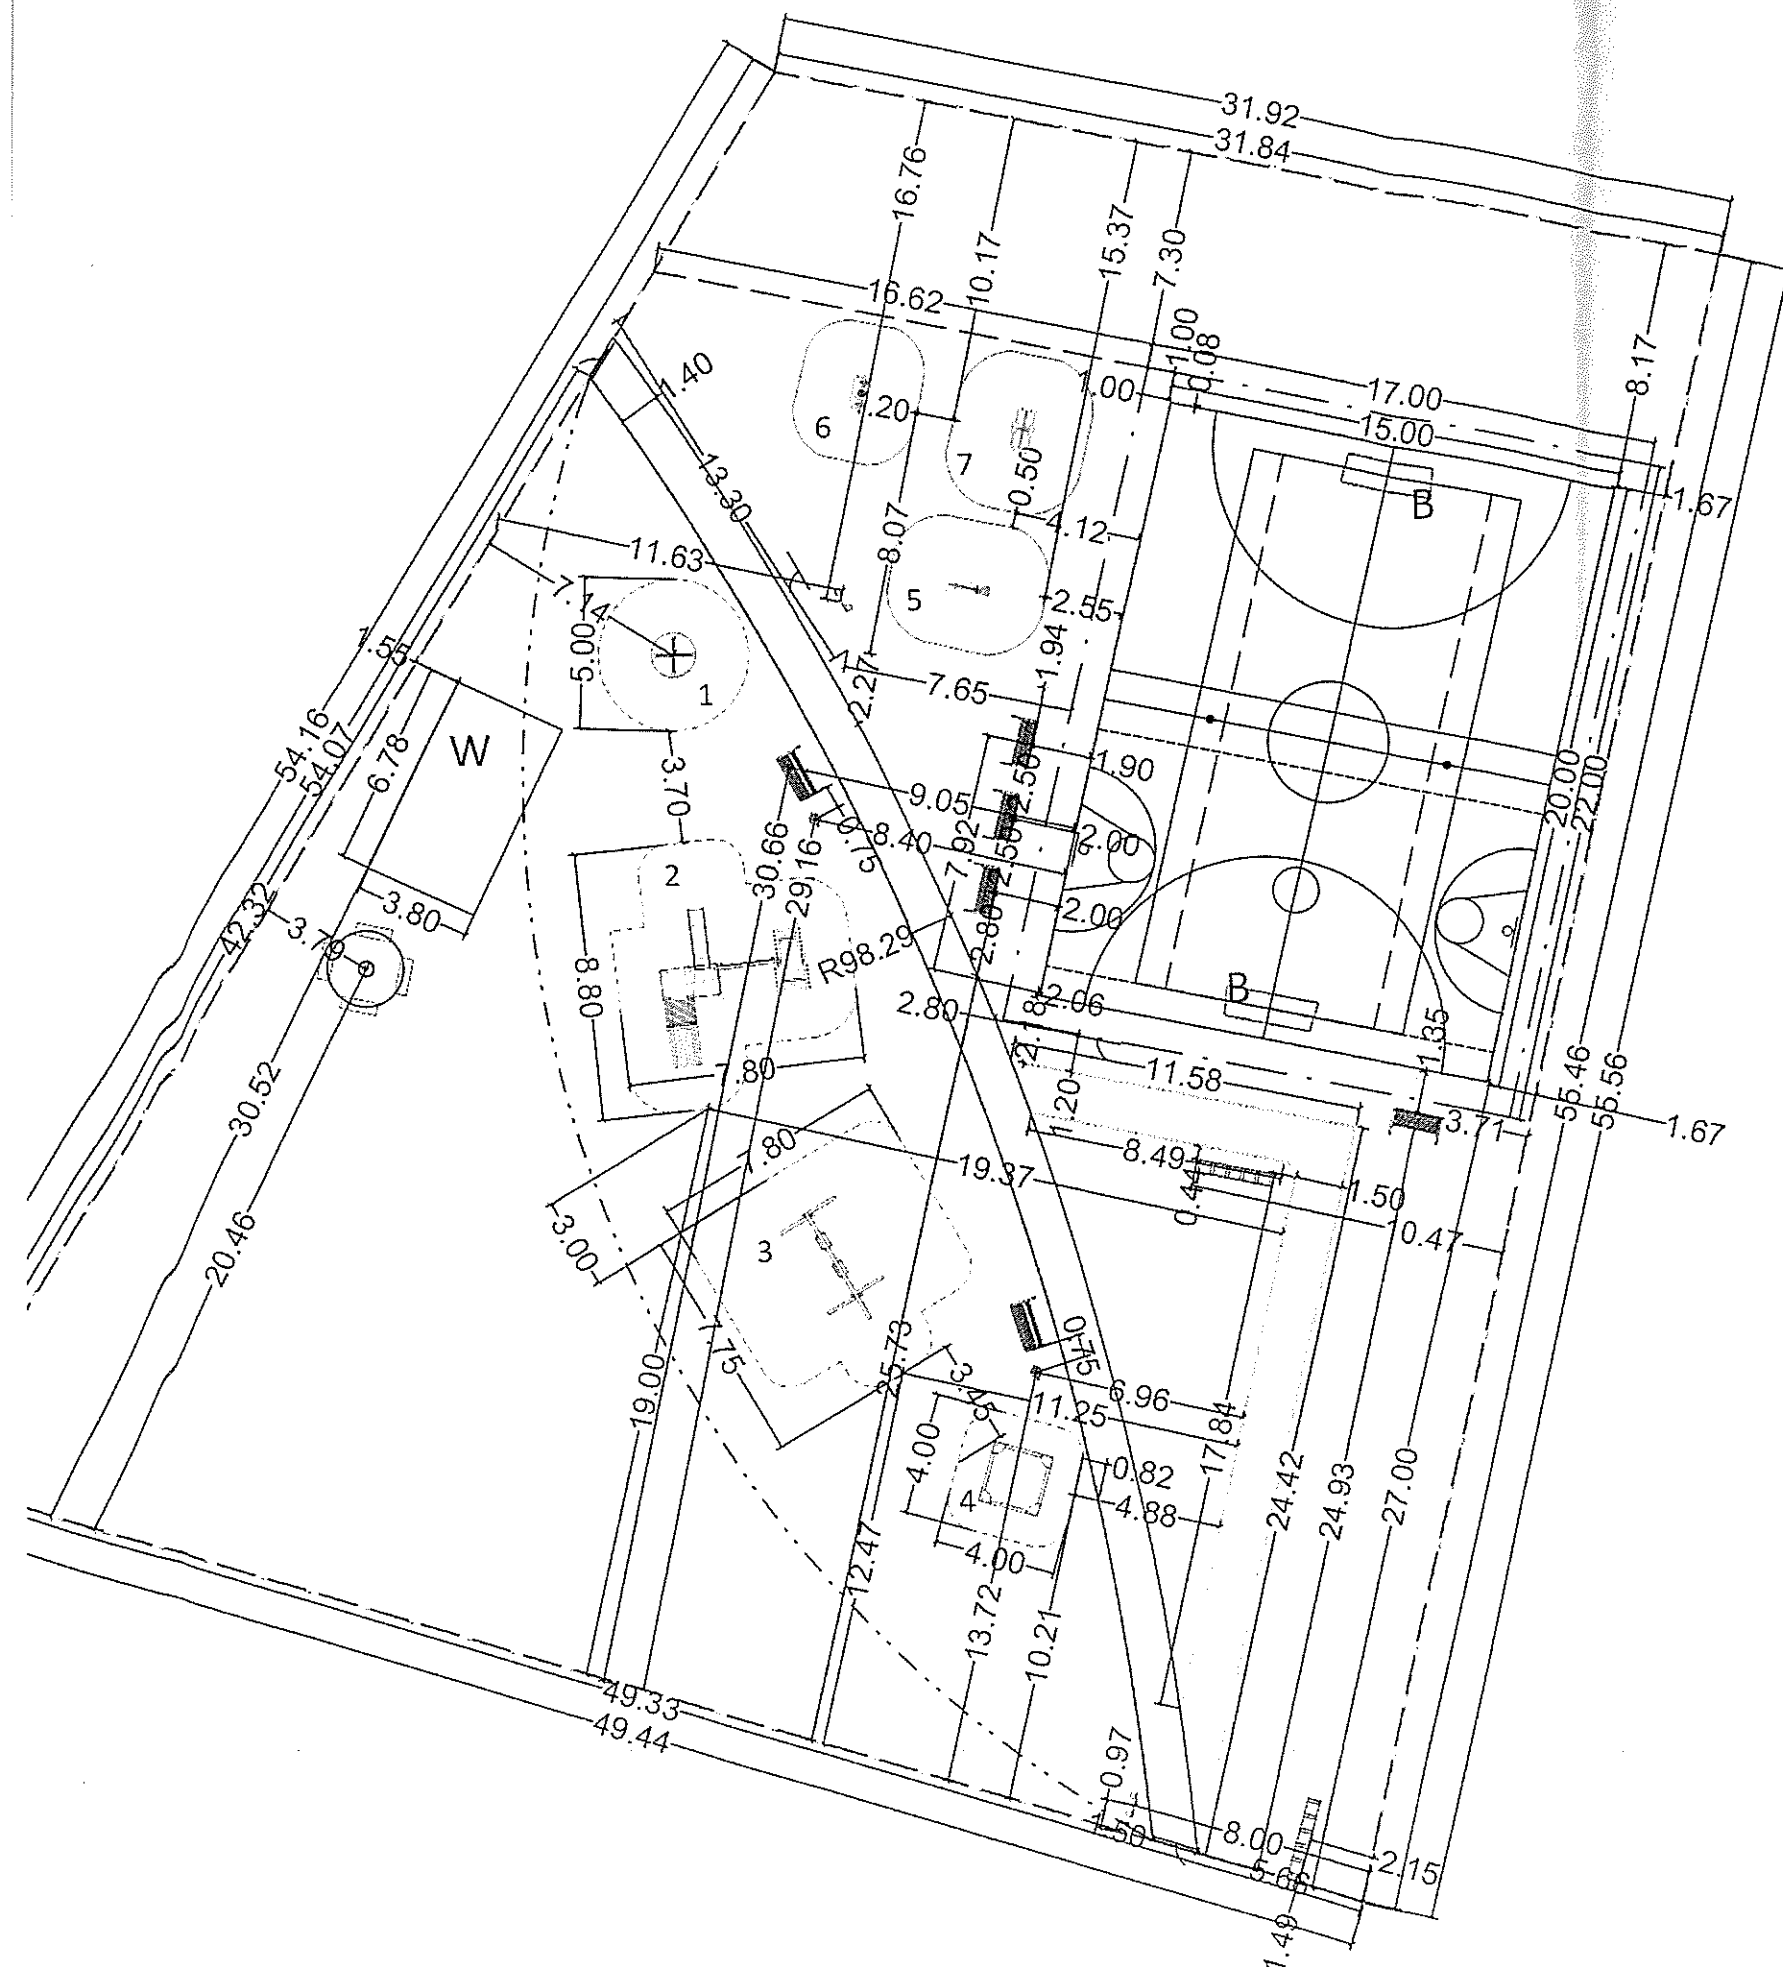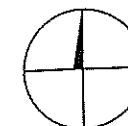

#### LEGENDA:

- GRANICA TERENU OPRACOWANIA
- - - GRANICA TERENU PLACU ZABAW

#### WYPOSAŻENIE:

- OGRODZENIE
- - - PIŁKOCHWYTY
- 1 FURTKA
- 1 KARUZELA TARCZOWA DREWNIANA
- 2 ZESTAW
- 3 HUŚTAWKA
- 4 PIASKOWNICA KWADRATOWA Z SIEDZISKAMI 2X2m
- 5 ORBITEK
- 6 BIEGACZ
- 7 ŁAWA PODWÓJNA
- B BRAMKA PIŁKARSKA
- SŁUPKI DO GRY W SIATKÓWKĘ
- /o KOSZ DO GRY W KOSZYKÓWKĘ
- W WIATA
- ⊙ MIEJSCE NA OGNISKO

#### MAŁA ARCHITEKTURA:

- KOSZ NA ŚMIECI DREWNIANY Z WKŁADEM
- ŁAWKA Z OPARCIEM METALOWA
- ŁAWKA BEZ OPARCIA
- REGULAMIN PLACU ZABAW A3
- STOJAK NA ROWERY

#### UWAGA!

Strefa bezpieczna wyznaczona granicami i określona poszczególnymi wymiarami jest strefą wolną. W strefie tej nie powinny się znajdować żadne inne urządzenia zabawowe, a granice określone przez Normę PN-EN 1176 z 2009 roku nie podlegają zmianom.

#### INWESTOR:

Gmina Łochów z siedzibą w Urzędzie Miejskim  
w Łochowie

07-130 ŁOCHÓW, ALEJA POKOJU 75

ZAGOSPODAROWANIE TERENU  
DZIAŁKI GMINNEJ NR 426/1  
ZLOKALIZOWANEJ W MIEJSCOWOŚCI  
ŁOJKI

#### FAZA:

PROJEKT WYKONAWCZY

#### BRANŻA:

ARCHITEKTURA  
KRAJOBRAZU

#### WYKONAWCA:

JACEK LUKASZUK  
LU TECHPROJEKT  
15-007 BIAŁYSTOK, TOWAROWA 1

#### OPRACOWAŁ:

mgr inż. arch. kraj.  
**Paulina Kruszyńska**  
numer dyplomu  
SGGW Warszawa 120238

DO AUTOCADA WPROWADZIŁ  
Jacek Łukaszyk  
LU TECHPROJEKT

#### TREŚĆ:

Wypośażenie - Wymiarowanie

DATA  
11.08.2017

SKALA  
1:250

NUMER RYSUNKU  
4A