

**UCHWAŁA NR LXIV/458/2018  
RADY MIEJSKIEJ W ŁOCHOWIE**

z dnia 1 października 2018 r.

**w sprawie ustanowienia służebności przesyłu dla inwestycji polegającej na budowie linii kablowej  
średniego napięcia oraz kontenerowej stacji transformatorowej**

Na podstawie art. 18 ust. 2 pkt 9 lit „a” ustawy z dnia 8 marca 1990 r. o samorządzie gminnym (Dz. U. z 2018 r., poz. 994 ze zm.) i art. 13 ust. 1 ustawy z dnia 21 sierpnia 1997 r. o gospodarce nieruchomościami (Dz. U. z 2018 r., poz. 121) oraz art. 305<sup>1</sup> ustawy z dnia 23 kwietnia 1964 r., Kodeks cywilny (Dz. U z 2018 r., poz. 1025) Rada Miejska w Łochowie uchwala, co następuje:

**§ 1.**

Wyraża się zgodę na obciążenie ograniczonym prawem rzeczowym - służebność przesyłu dla przebiegu linii kablowej średniego napięcia i usytuowania kontenerowej stacji transformatorowej na terenie działek nr ewid. 4580/1 oraz 4580/4 położonych w obrębie miasta Łochów przy ul. Żytniej na rzecz PGE Dystrybucja S.A., reprezentowanej przez TJ'S OIL Polska Sp. zo.o. w niezbędnym zakresie dla zlokalizowania na nich linii kablowej średniego napięcia i kontenerowej stacji transformatorowej, zgodnie z załącznikiem do uchwały.

**§ 2.**


Wykonanie uchwały powierza się Burmistrzowi Łochowa.

**§ 3.**

Uchwała wchodzi w życie z dniem podjęcia.

Przewodnicząca Rady  
Miejskiej w Łochowie

**Urszula Anna Kalinowska**

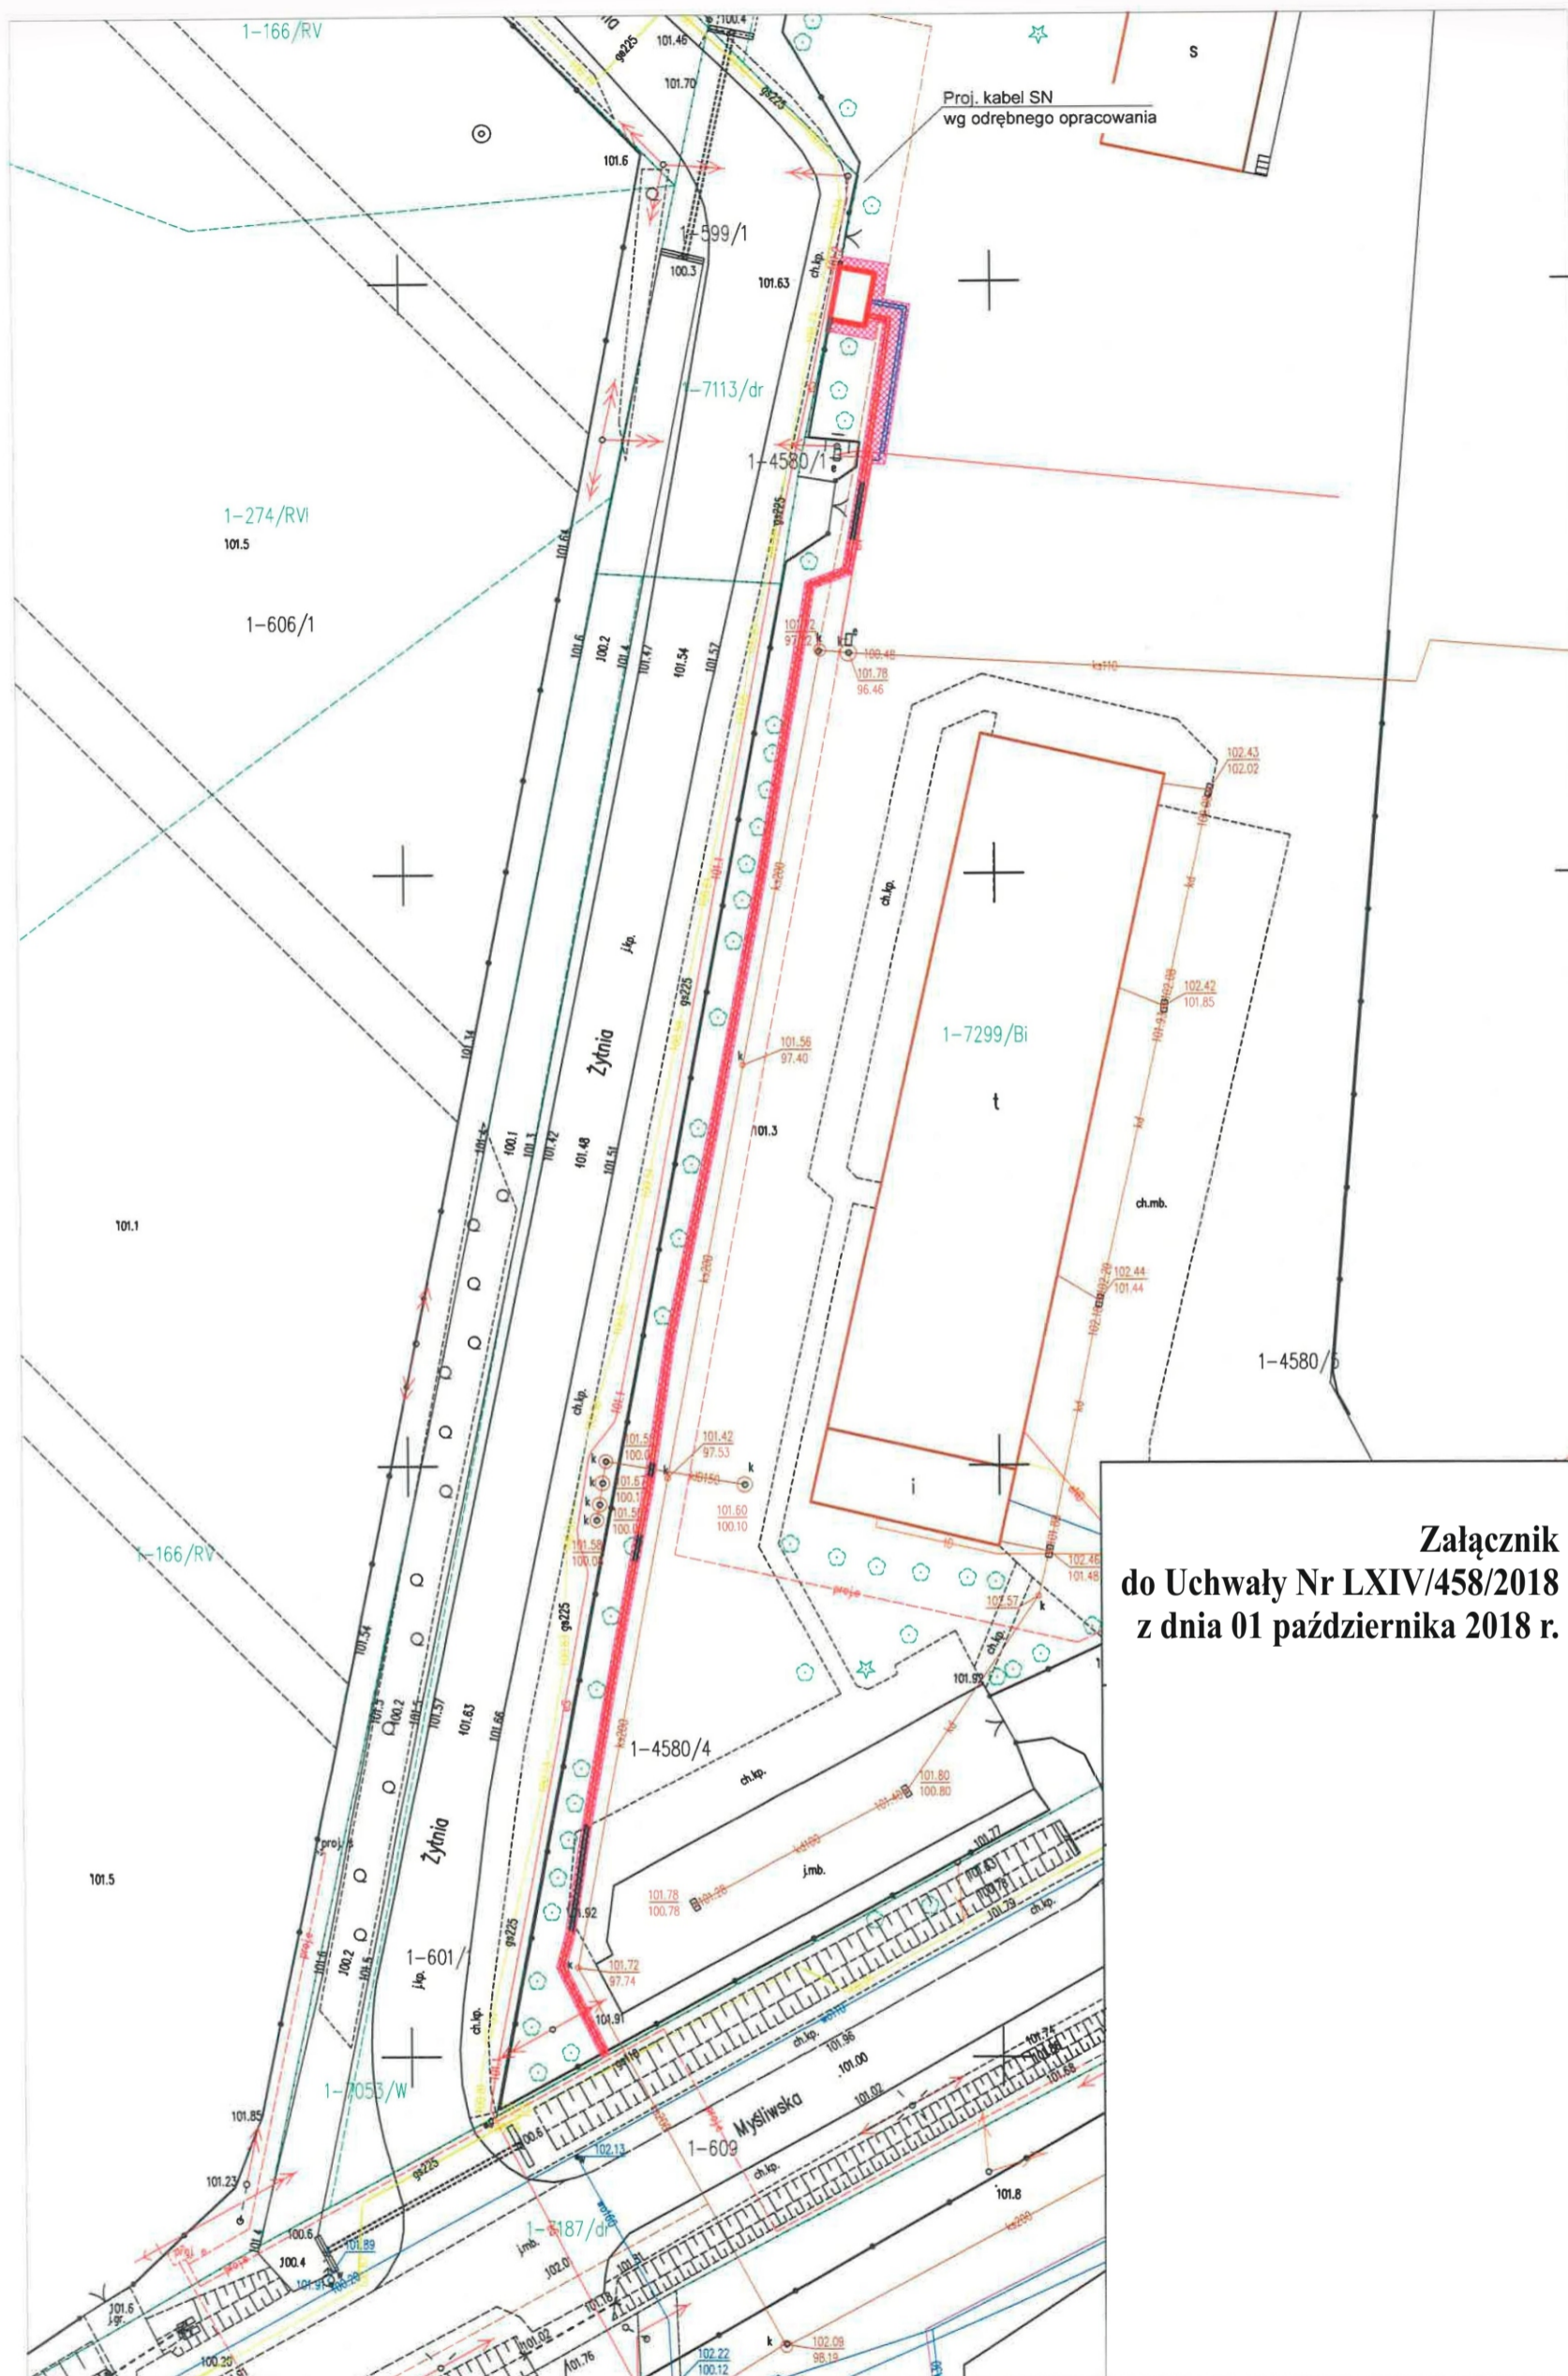

**Załącznik  
do Uchwały Nr LXIV/458/2018  
z dnia 01 października 2018 r.**