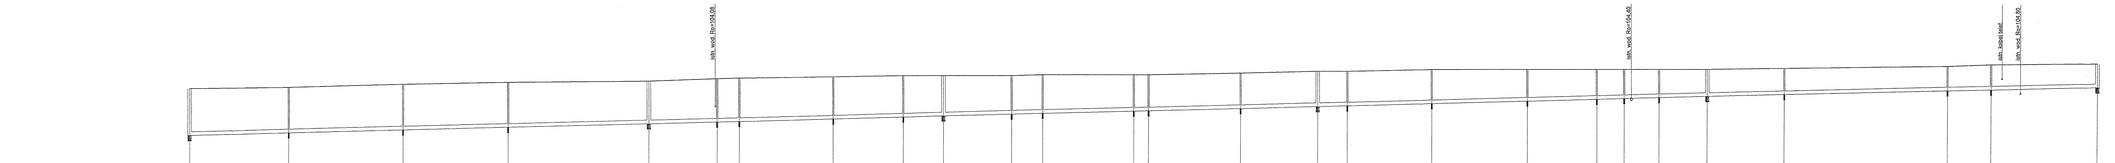
istn. sred. Rz=154,68
istn. sred. Rz=154,45
istn. sred. Rz=154,65
Poziom porównawczy 100,00 m n.p.m.
Rzędna terenu projektowanego
Rzędna terenu istniejącego
Rzędna dna kanału
Zagłębienie dna kanału
Odległości [m]
Średnice, materiał
Spadek
Długość [m]
27,00 31,00 28,50 38,50 18,50 6,00 25,50 19,00 11,00 18,50 6,00 25,00 6,00 25,00 21,00 6,00 23,00 26,00 19,00 7,00 6,00 13,00 21,00 44,50 12,00 29,00
WAVIN PVC-U 200×5,9
200×5,9 WAVIN PVC-U
WAVIN PVC-U 200×5,9
WAVIN PVC-U 200×5,9
WAVIN PVC-U 200×5,9