


ZADANIE 1

①	2
---	---


Handwritten number 5 in the top-left cell, handwritten number 4 in the top-right cell, and a circled number 3 in the bottom-left cell.

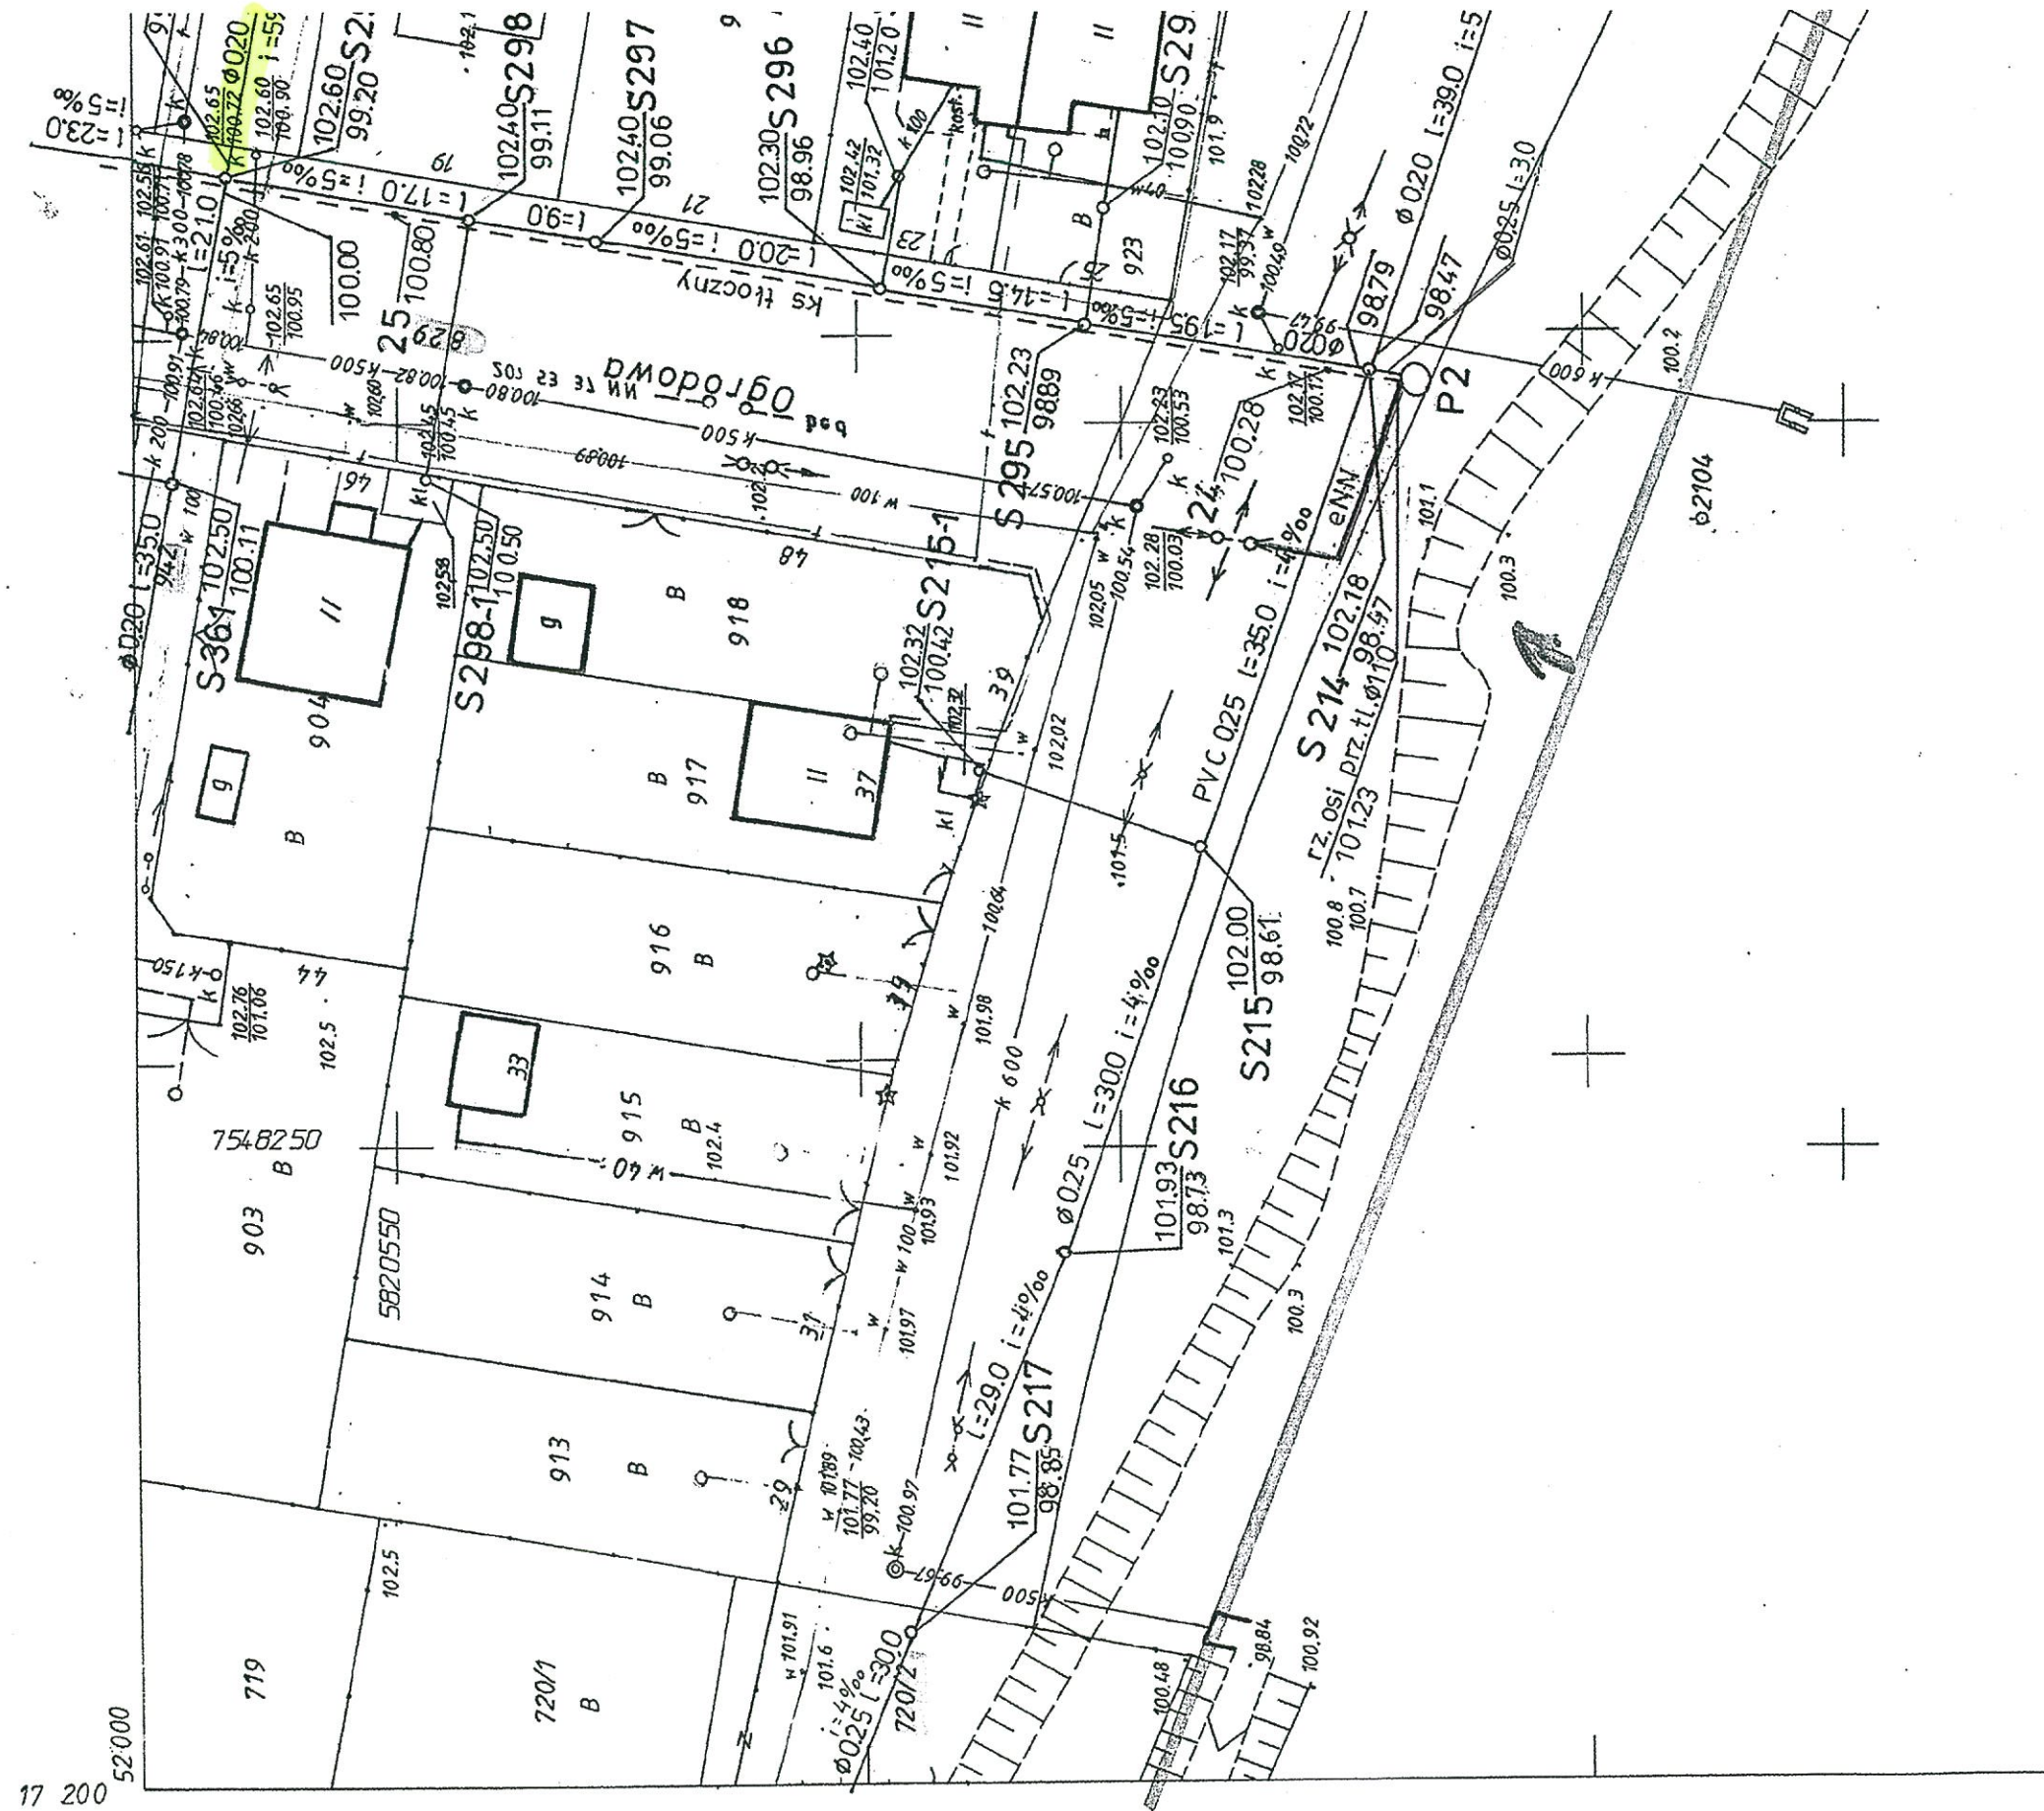

ZADANIE 1

3	4	5
---	---	---

ŁOCHÓW woj. mazowieckie

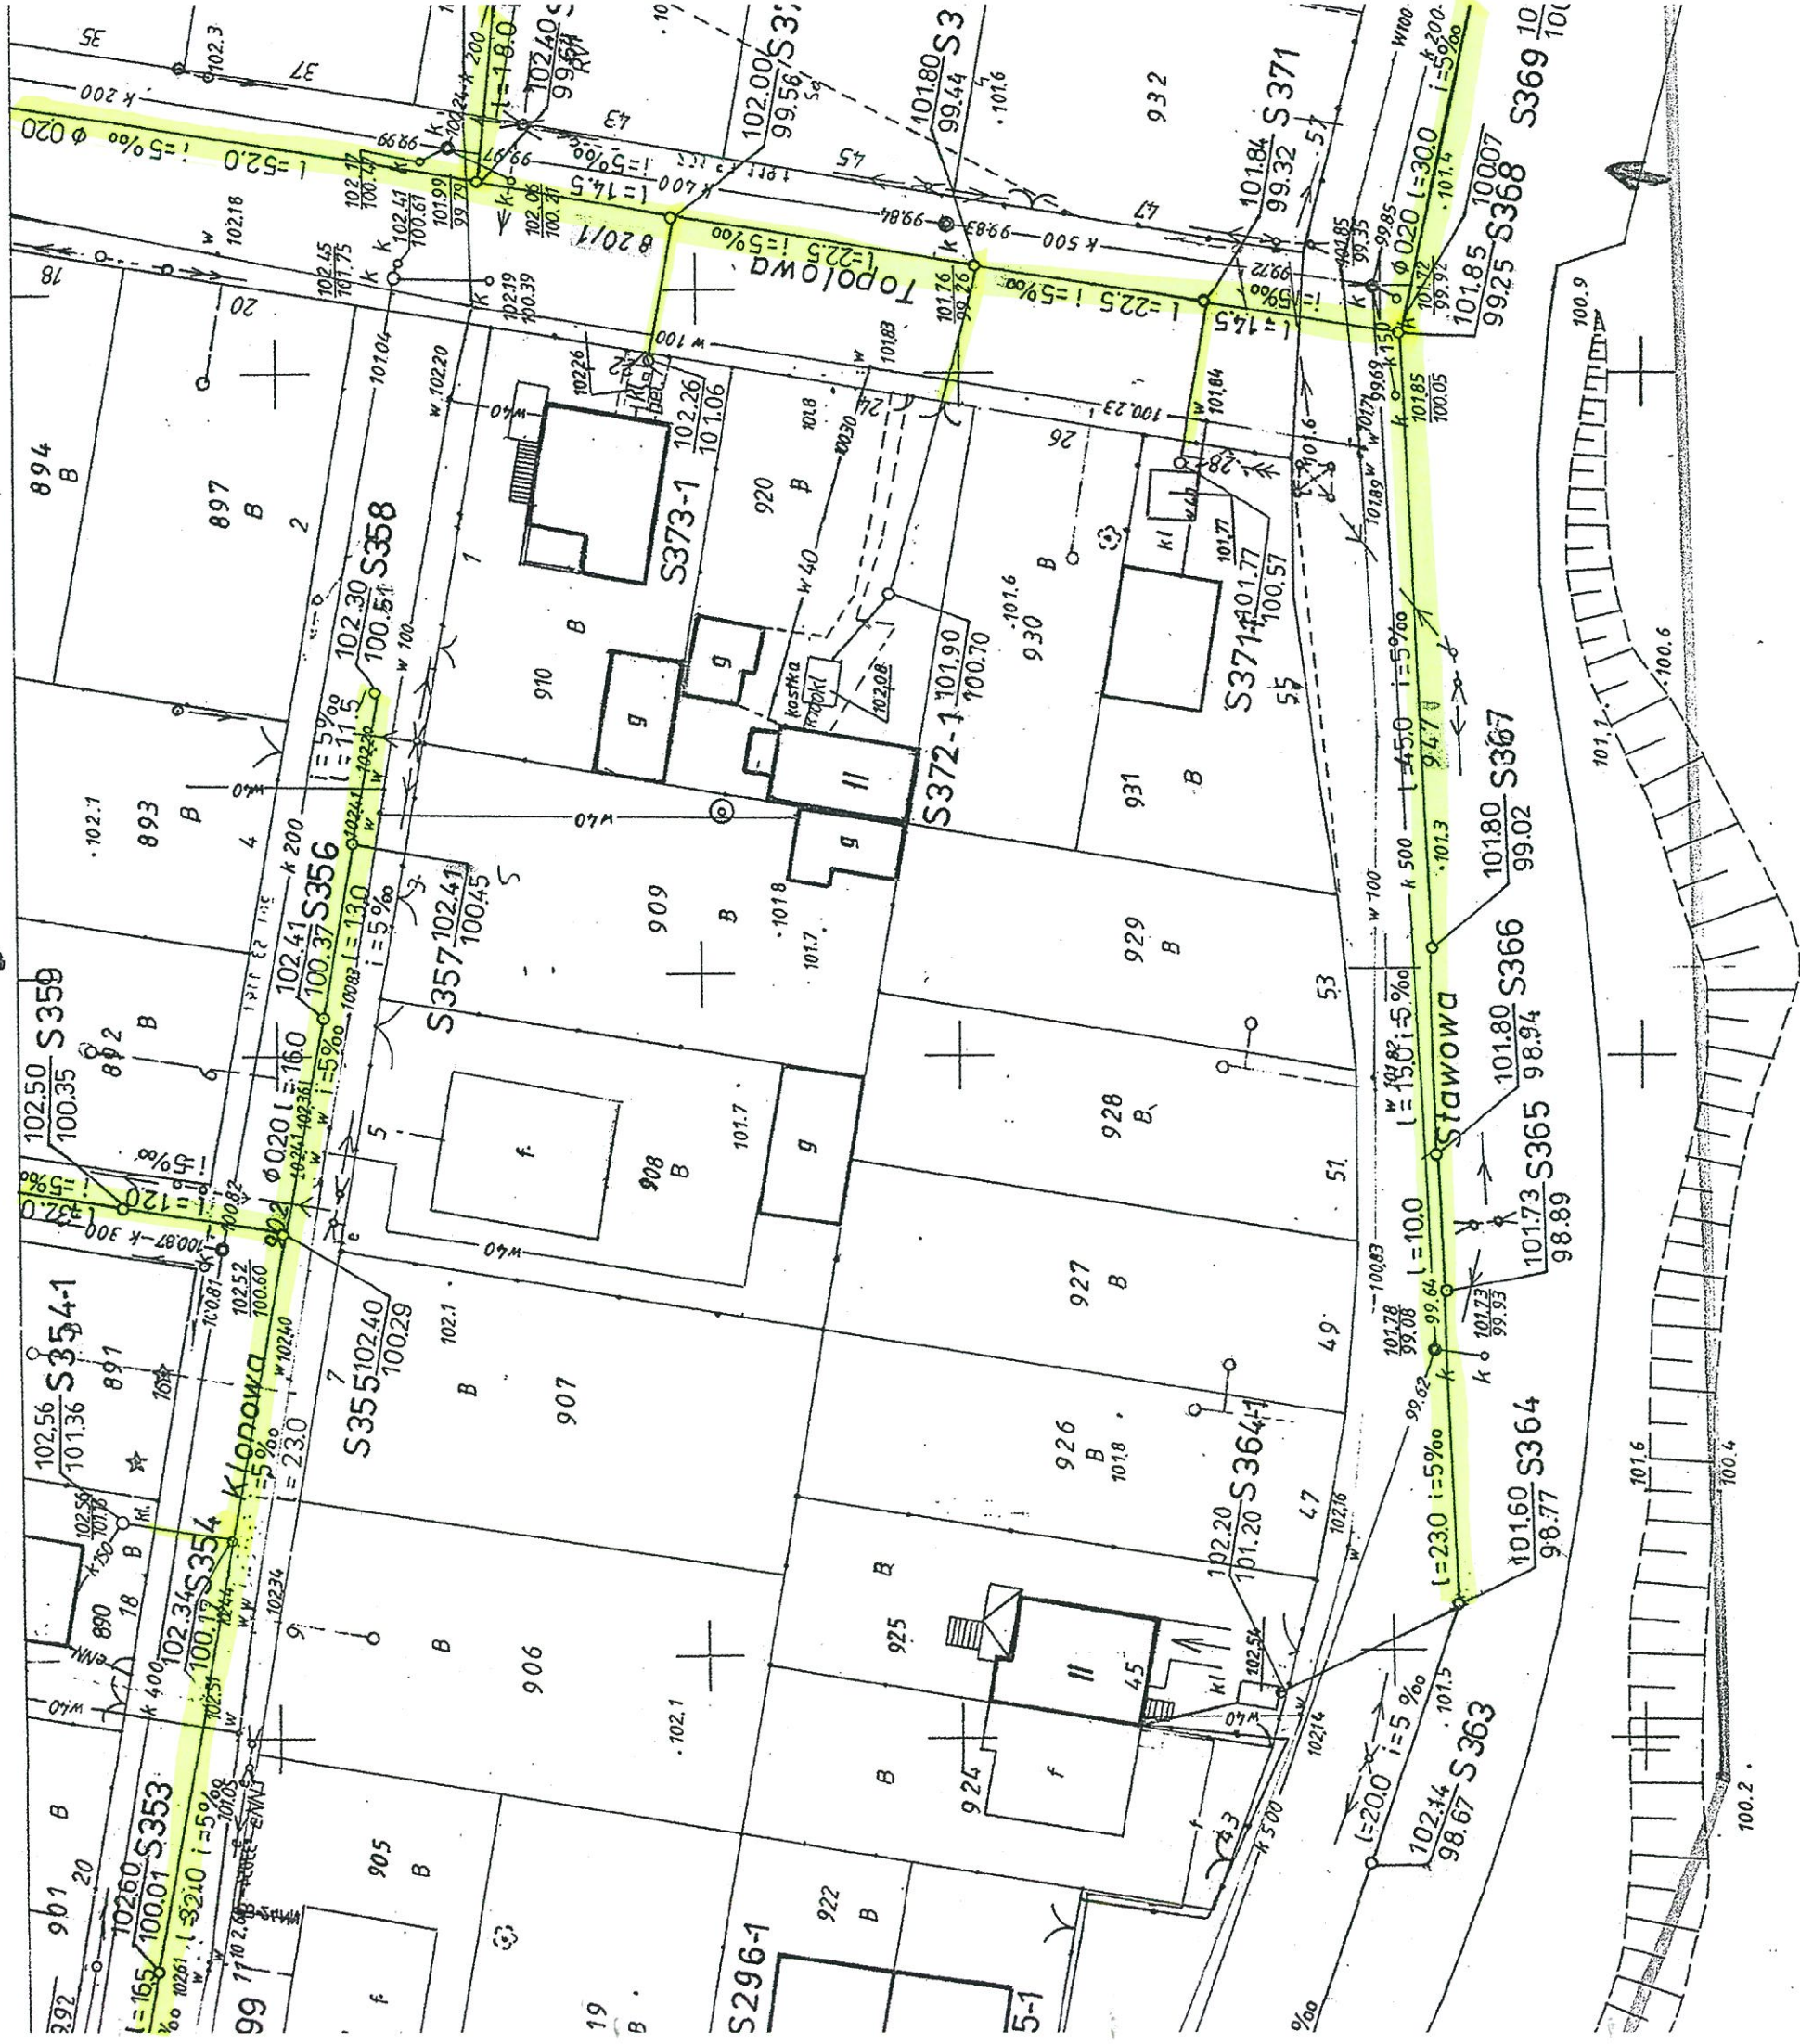

ZADANIE 1


3	4	5
---	---	---




ZADANIE 1

6	7
8	9
	10


ŁOCHÓW woj.mazowieckie

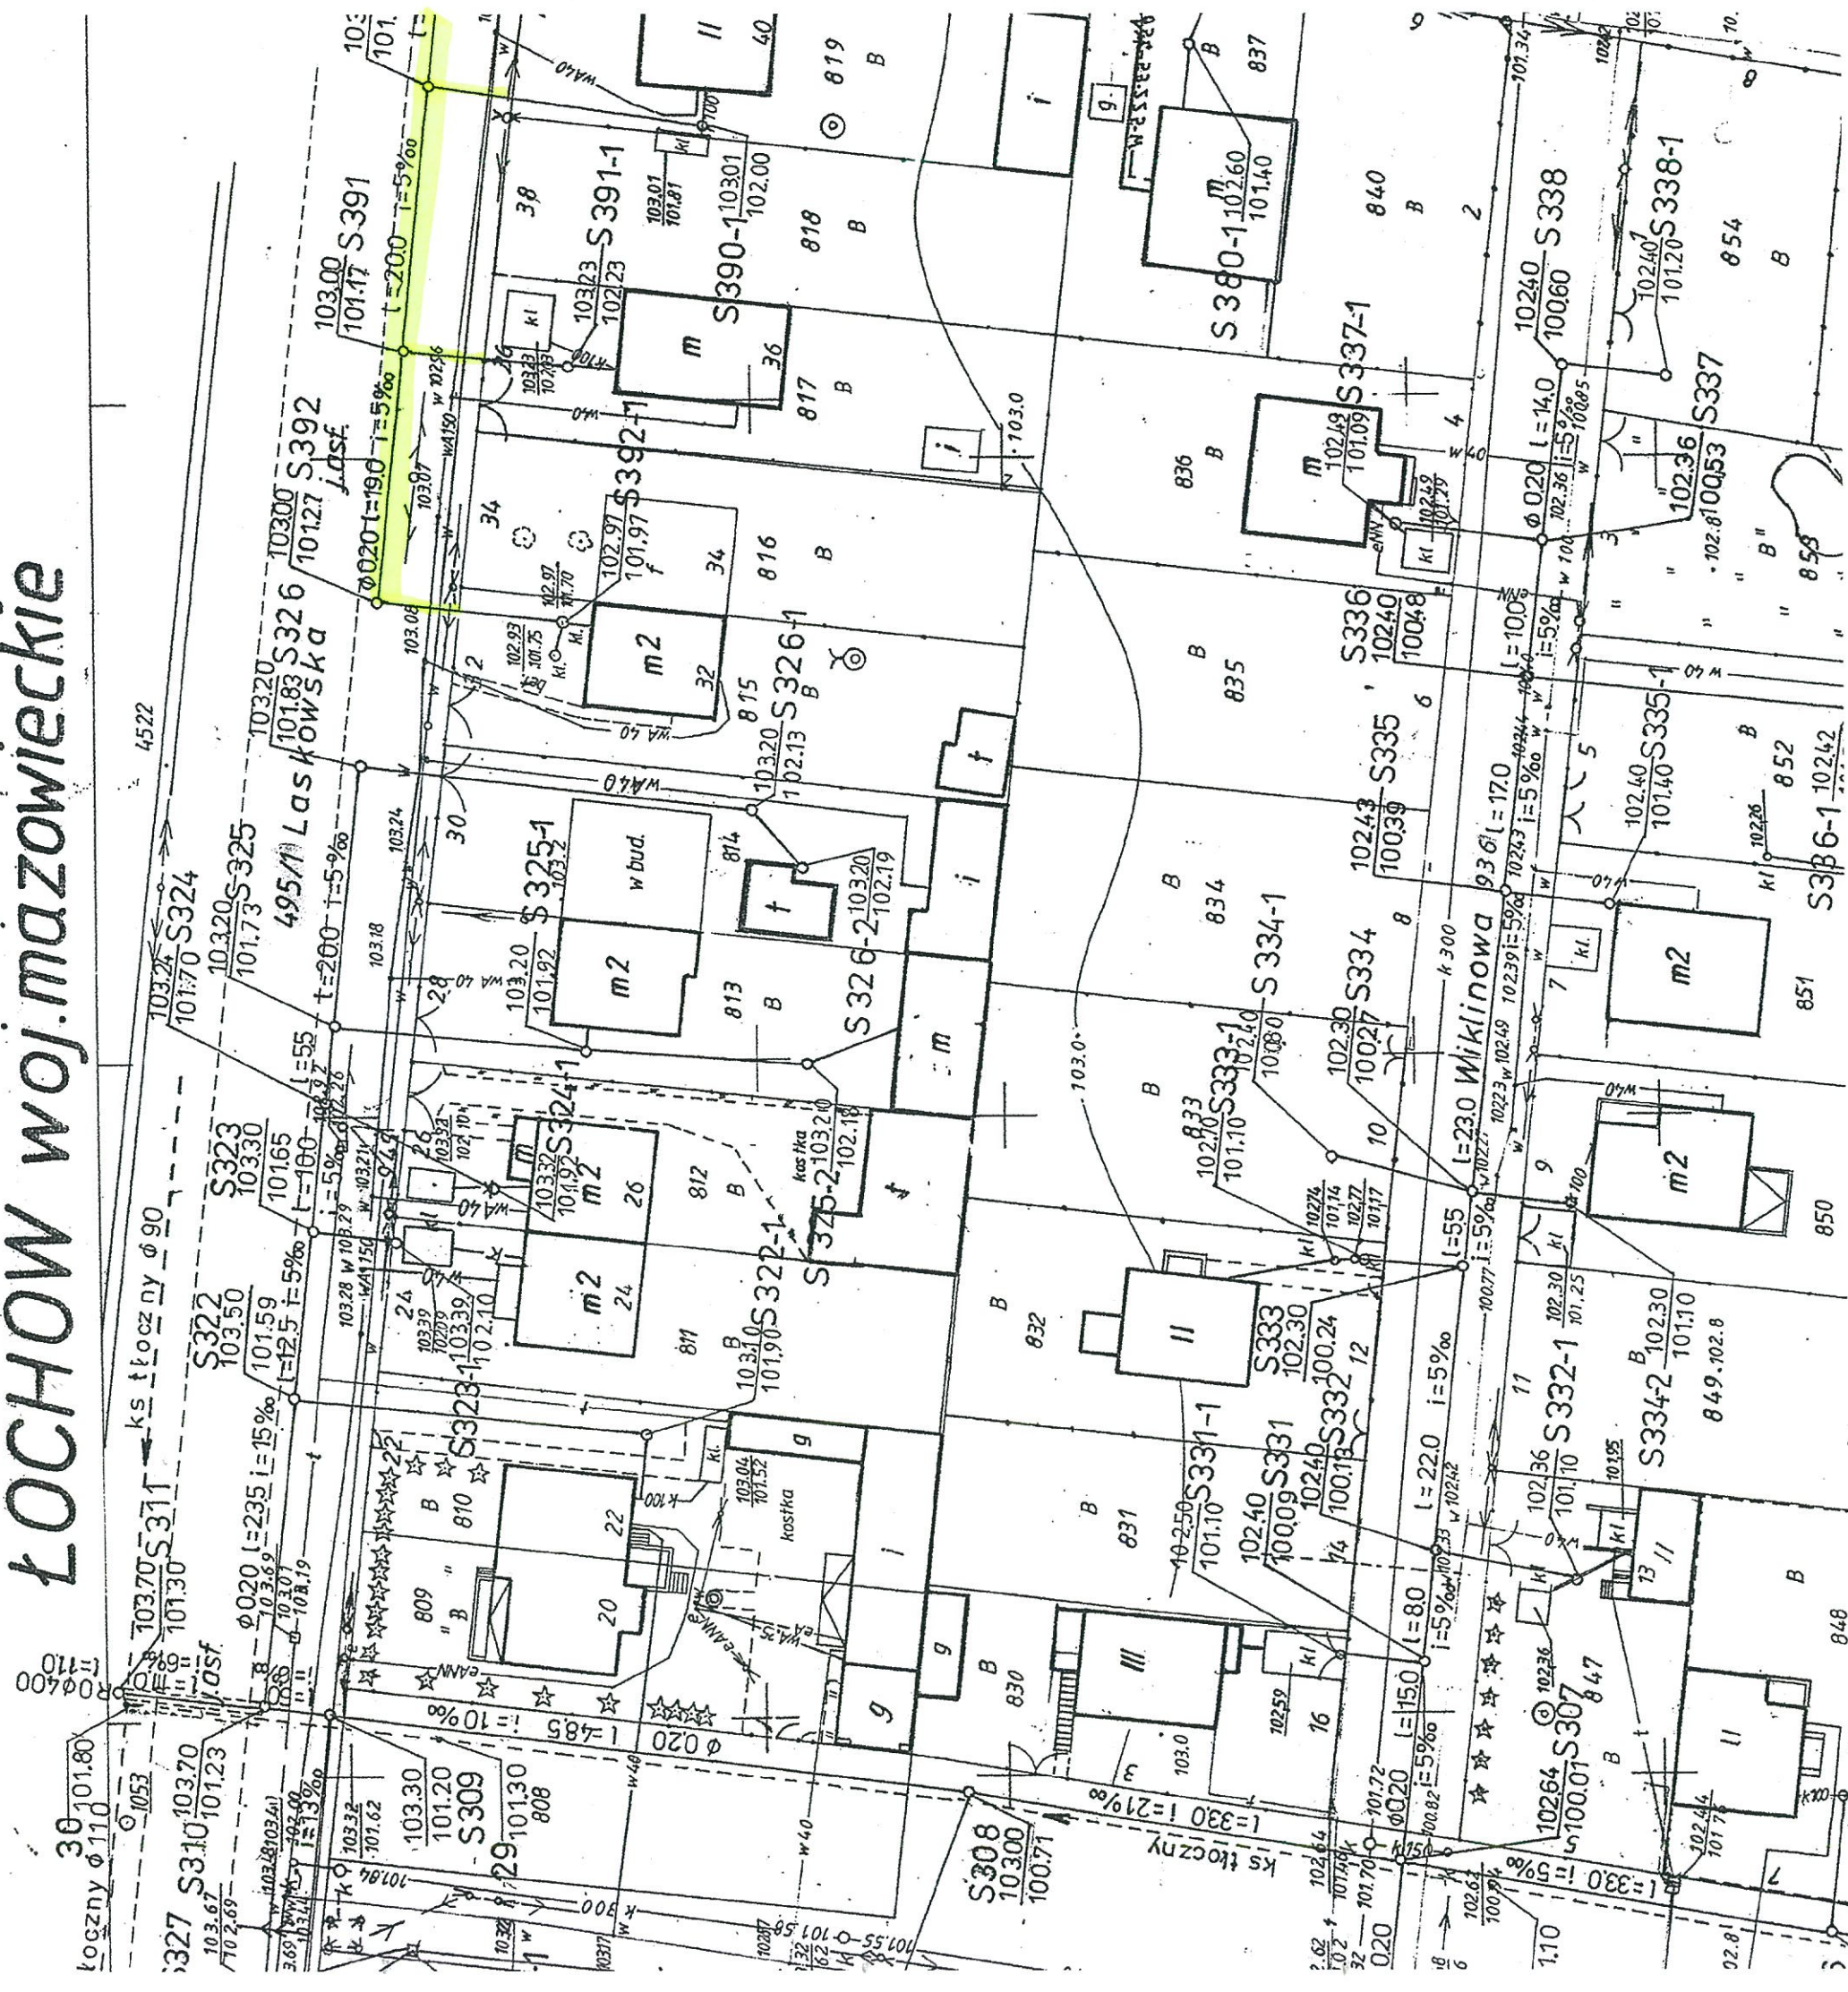


7	10
6	9
	8

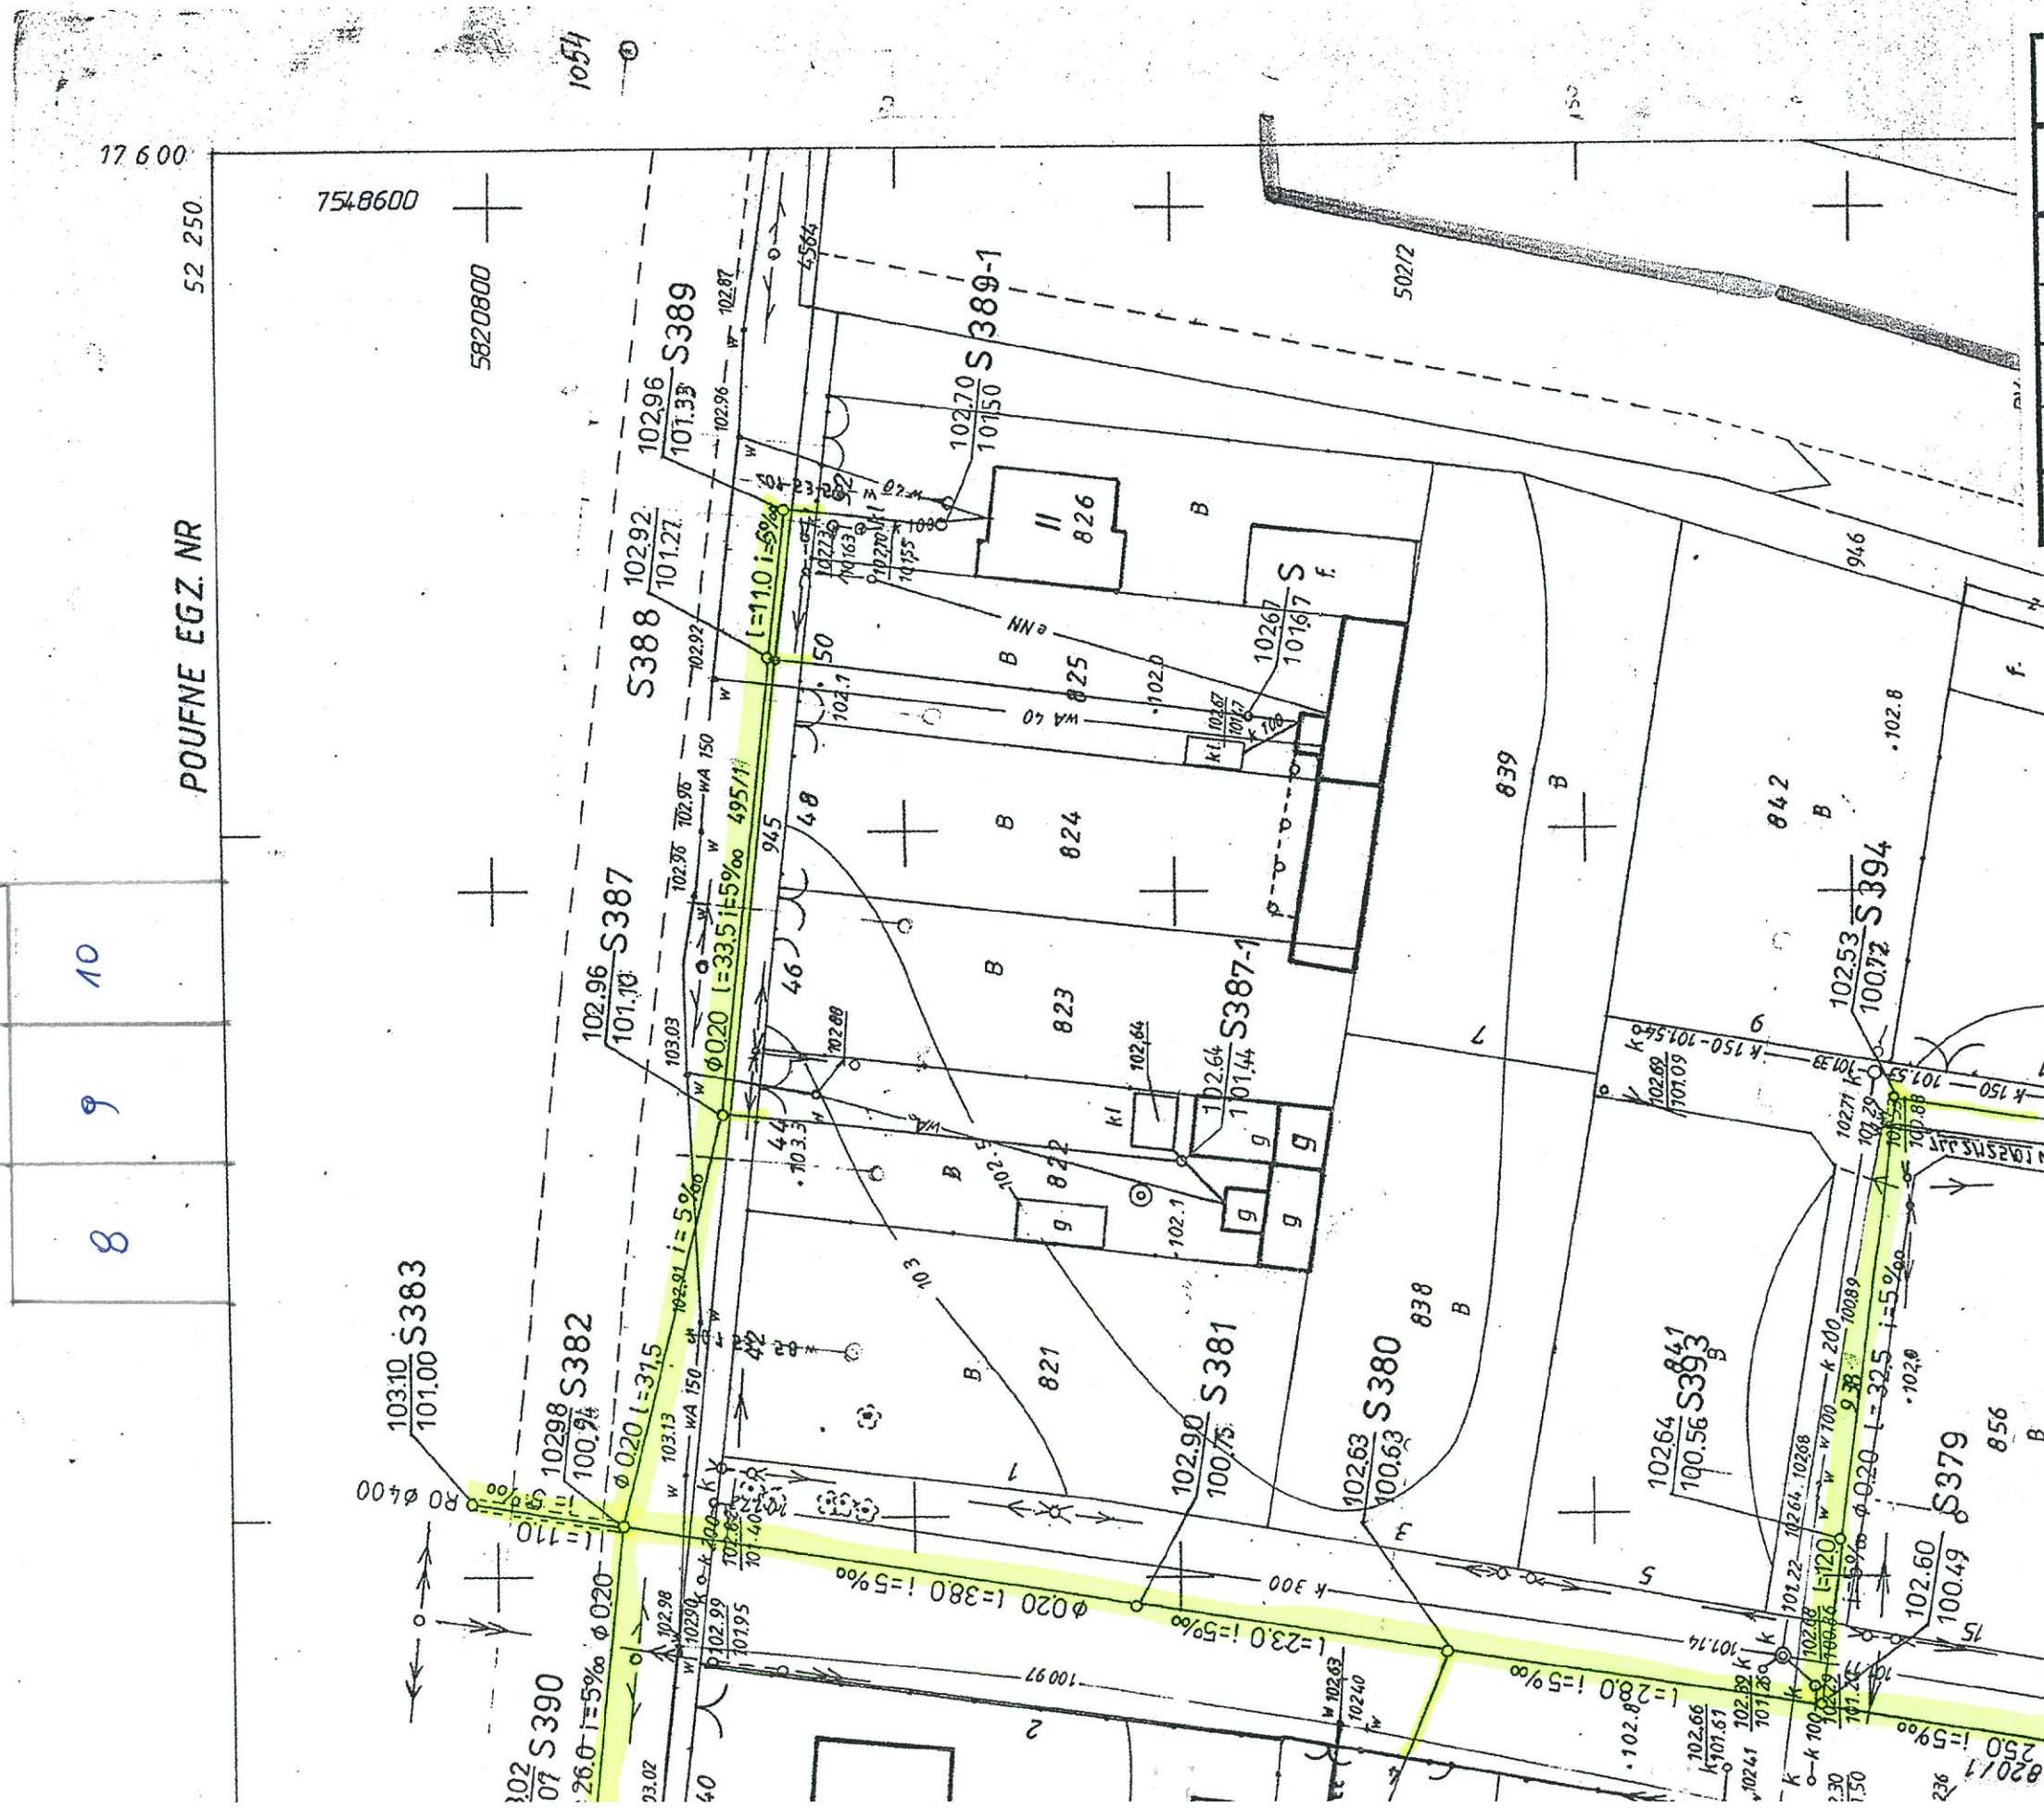

A 2x2 grid of squares. The top-left square contains the handwritten number '11' inside a circle. The top-right square contains the handwritten number '21'. The bottom-left and bottom-right squares are empty.

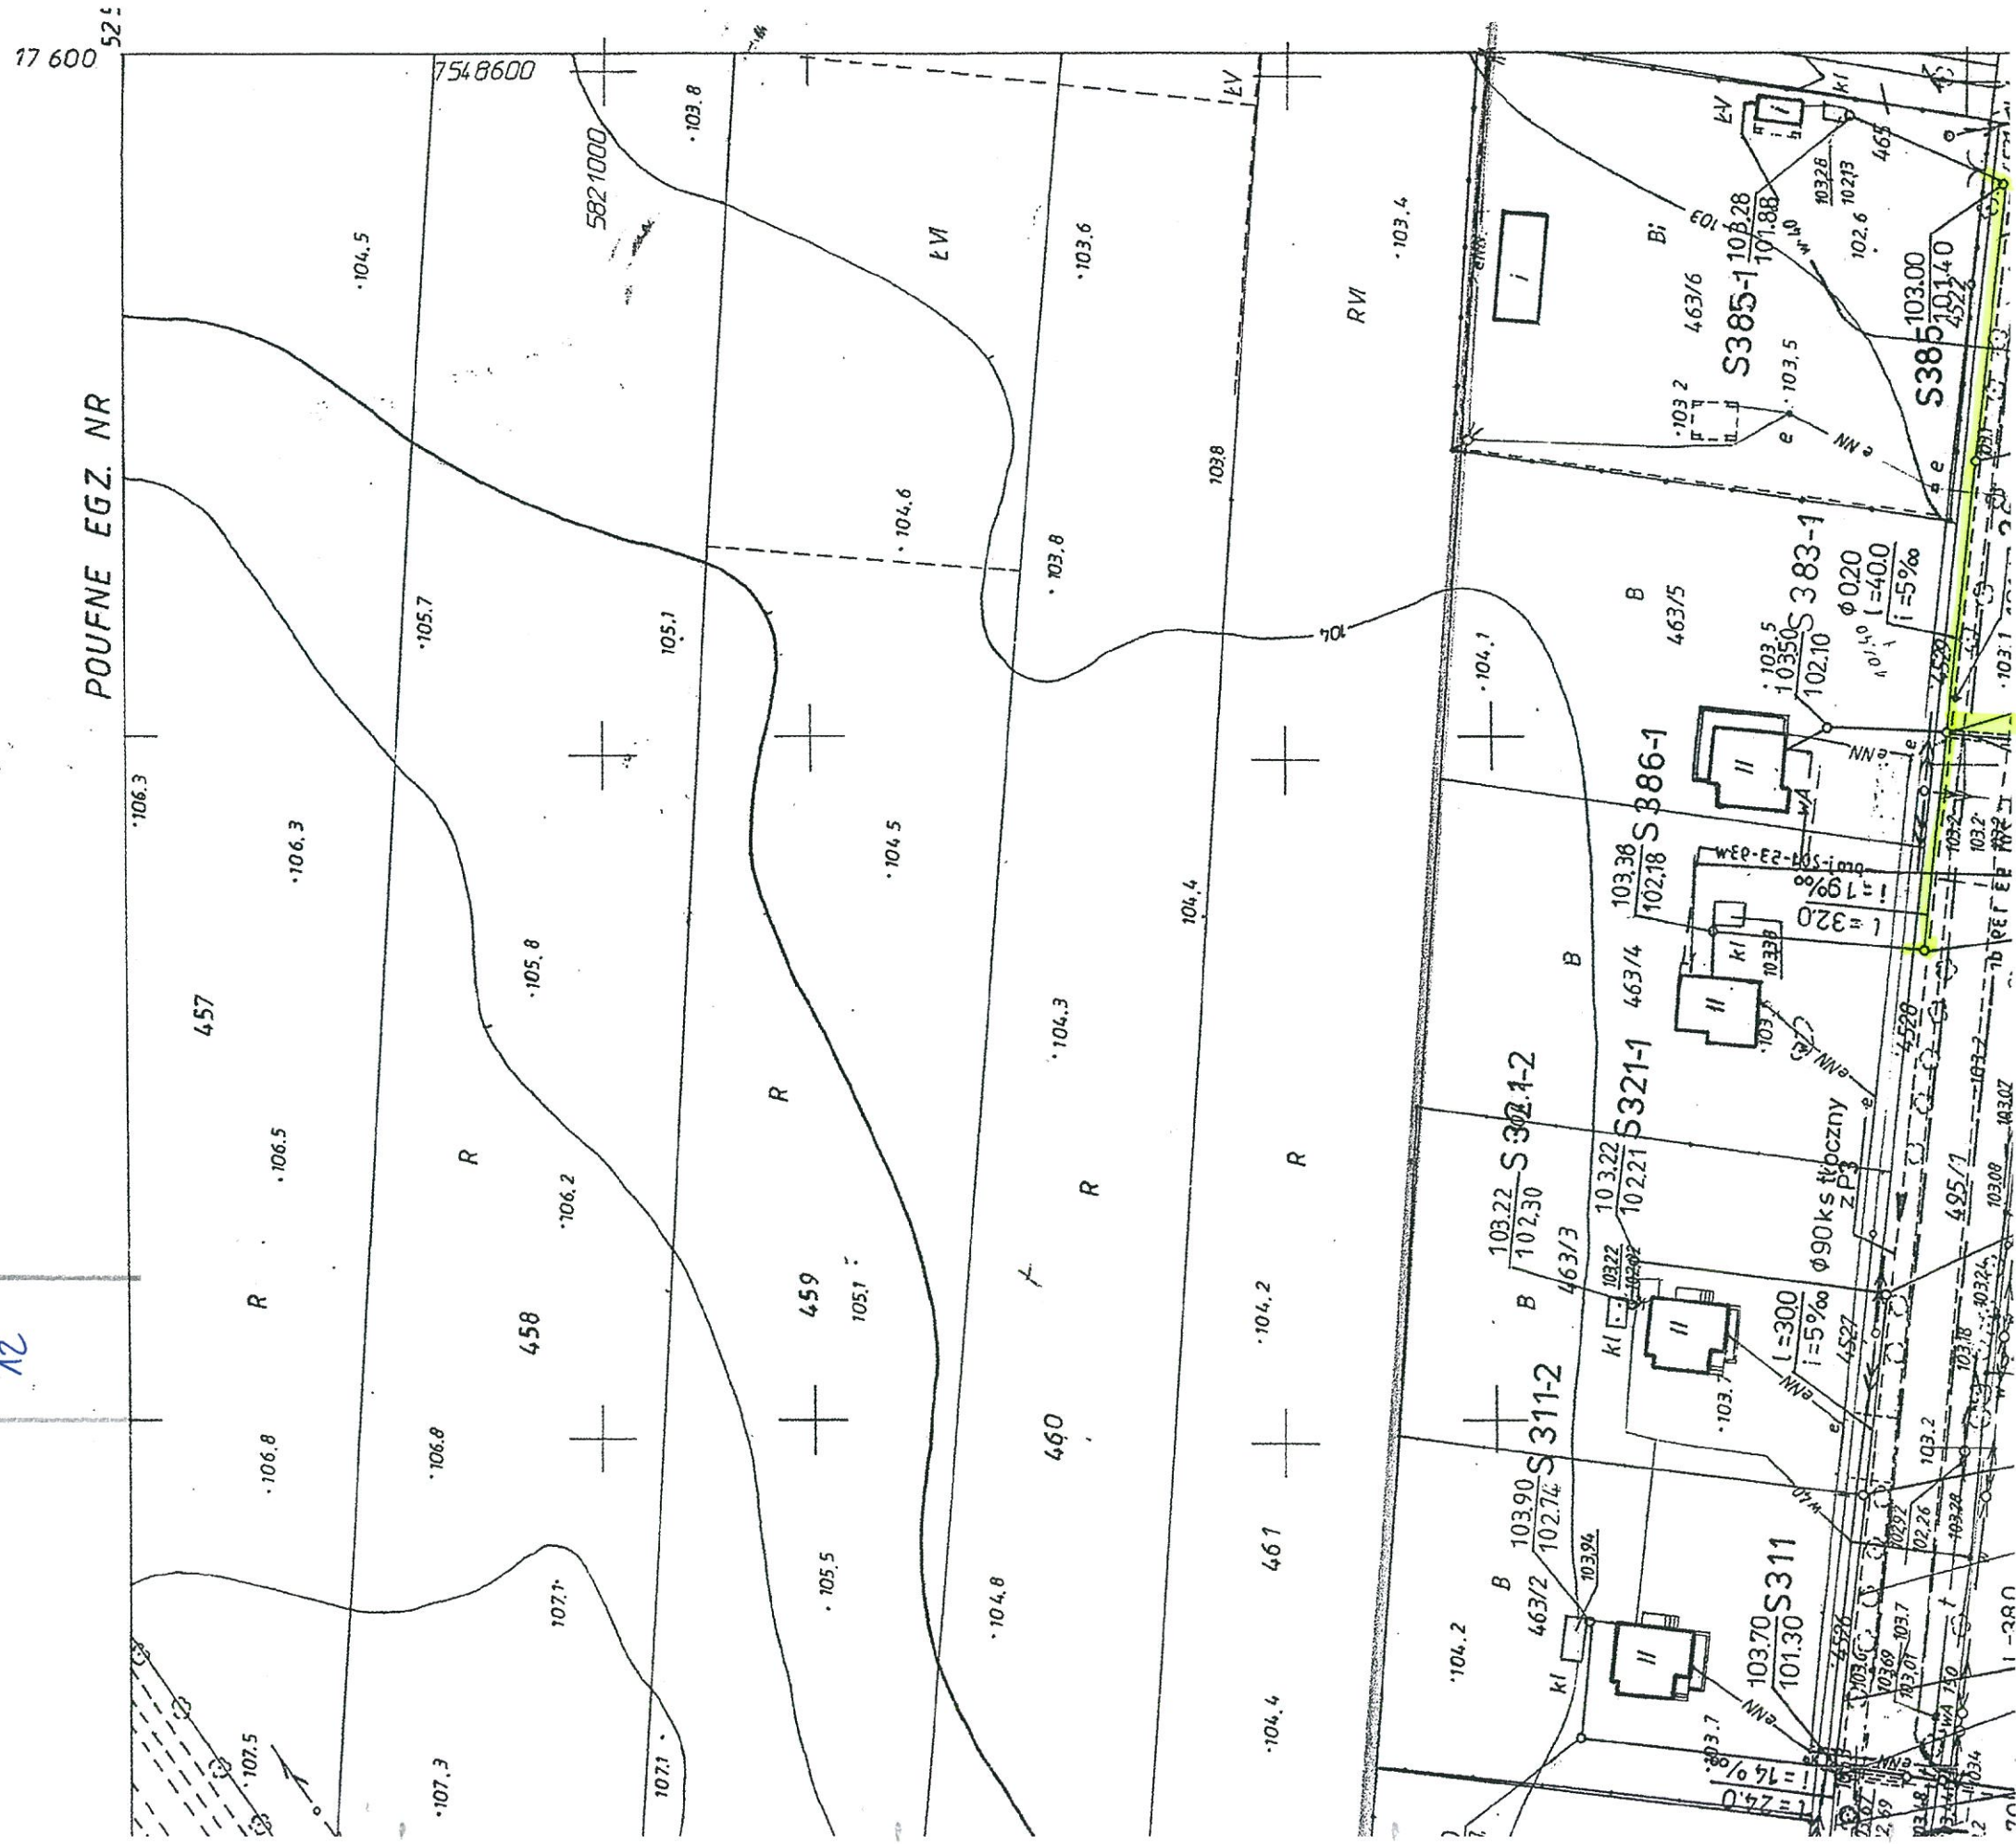

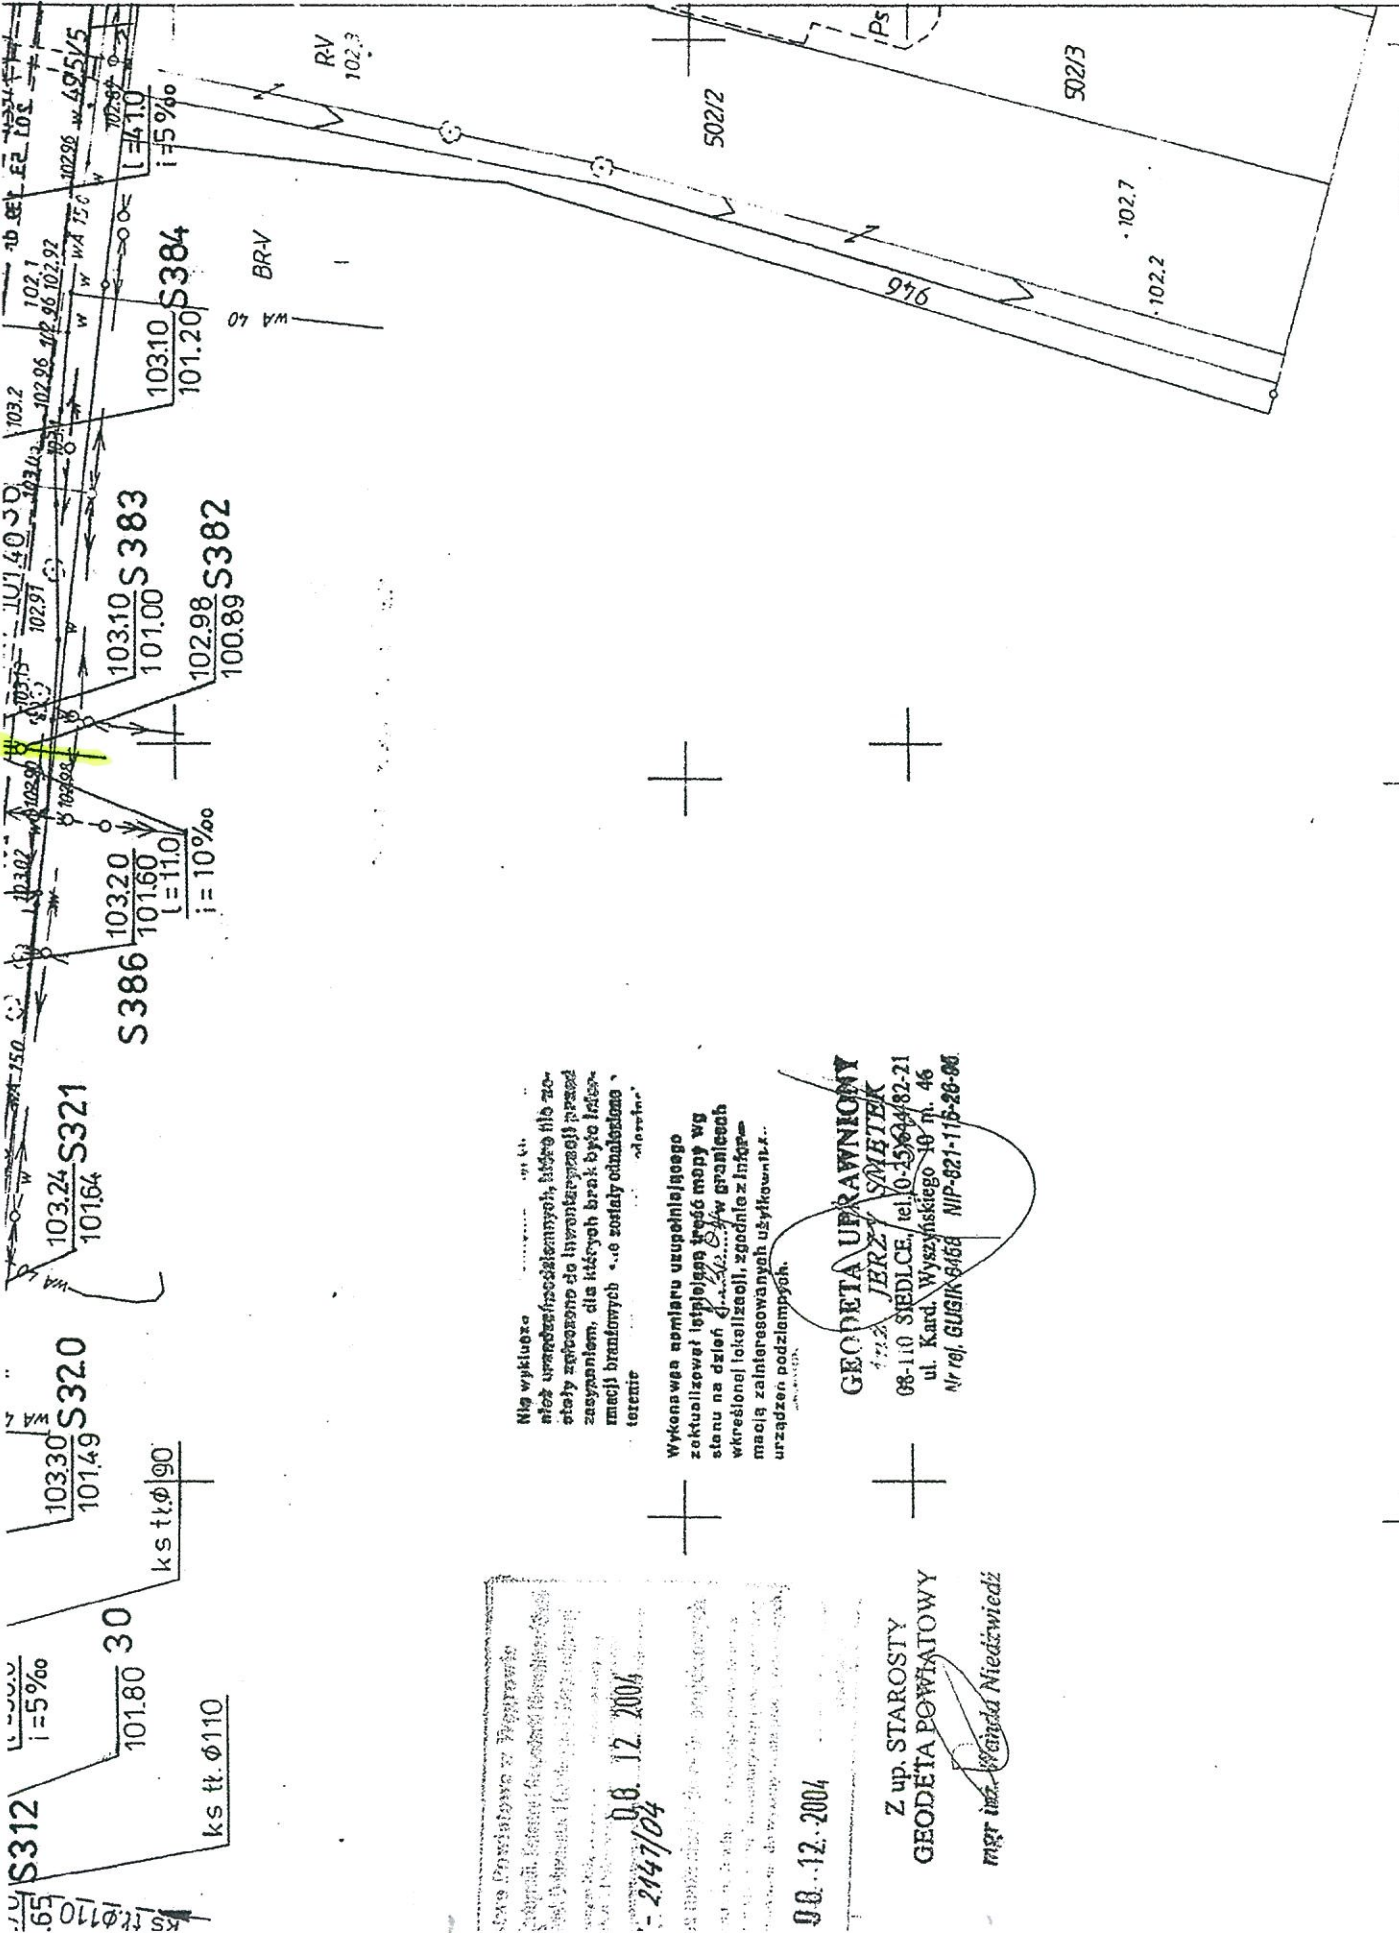

Nie wykazuje
niezgodności
stanu na dzień 08.12.2004
wzrostu terenów
miejscowości
terenów

Wykonano pomiaru uszczelnienia
zaktualizował istniejącą mapę wg
stanu na dzień 08.12.2004
wzrostu terenów
miejscowości
terenów

GEODETA UPRAWNIONY
08-110 SIEDLCE, tel. 0-15-64432-21
ul. Karłowicza 10 p. 46
Nr rej. GUSIK-6468 NIP-621-115-28-98

Z up. STAROSTY
GEODETA POWIATOWY
mgr inż. *Wanda Niedzwiedz*

08.12.2004

520 000

BIURO PROJEKTÓW BUDOWNICTWA KOMUNALNEGO SPÓŁKA Z O.O.	
08-110 SIEDLCE, ul. WYSZYŃSKIEGO 18	
Inwestor: GMINA ŁOCHÓW 07-130 ŁOCHÓW ALPOKOJU 75	Branża: SANITARNA
Obiekt: KANALIZACJA SANITARNA OS. „WĘGROWSKA - BIS”	Stadium: P.B.
Adres: 07-130 ŁOCHÓW	Skala: 1 : 500
Treść: TRASA SIECI – ul. LASKOWSKA	
Autor opracowania:	mgr inż. ROMAN FURMANIAK GP. 7342/75/80/91
Opracował:	tech. Piotr Koczkodaj
Numer rysunku: 16	
Kierownik pracowni: mgr inż. Jerzy Gadomski	

mgr inż. *Małgorzata Furmaniak*
upr. nr 08/03/07/05-01/91
Siedlce, ul. *Wyszyńskiego 12*

ZADANIE 1

11	12
----	----