


ŚCIANA NR 7

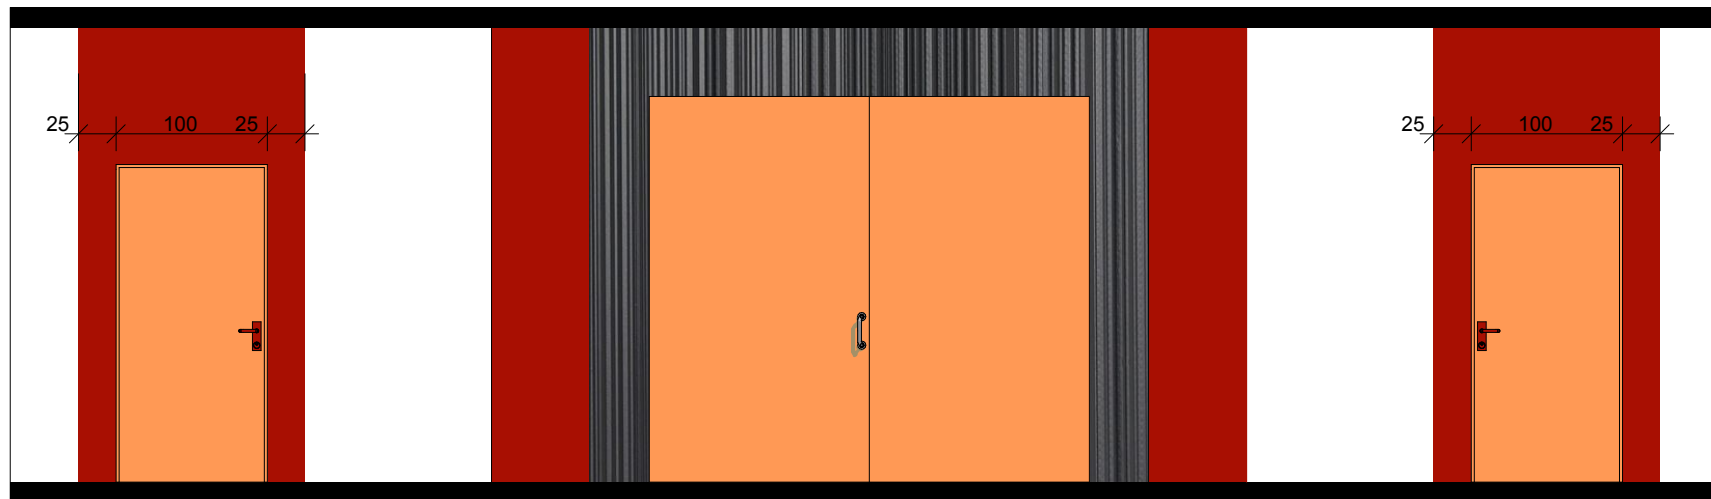

JEDNOSTKA PROJEKTOWA	P.P.H.U. "GUARD" BIURO INŻYNIERYJNO - ARCHITEKTONICZNE	
TEMAT	Przebudowa zabytkowego budynku dworca kolejowego w Łochowie	
INWESTOR	Gmina Łochów ul. Pokoju 75 Łochów	
ADRES INWESTYCJI	Aleja Łochowska , ŁOCHÓW	
PROJEKTOWAŁ	mgr inż. arch Monika Frodel mgr inż. arch Klaudiusz Frodel	
BRANŻA	PROJEKT ARANŻACJI WNEȚRZ	DATA 07. 2015
TYTUŁ RYSUNKU	1 PIĘTRO - ROZWINIĘCIE CHARAKTERYSTYCZNYCH ŚCIAN - hall	
SKALA RYSUNKU	1:50	NUMER RYSUNKU 12

TYNK AKRYLOWY



kolor biały



kolor szary - RAL 3003



TAPETA WINYLOWA

odcienie grafitowe

