KRZESŁA KONFERENCYJNE TAPICEROWANE
kolor bordowy
pulpit w kolorze dąb naturalny 48 sztuk + 2 bez pulpitów

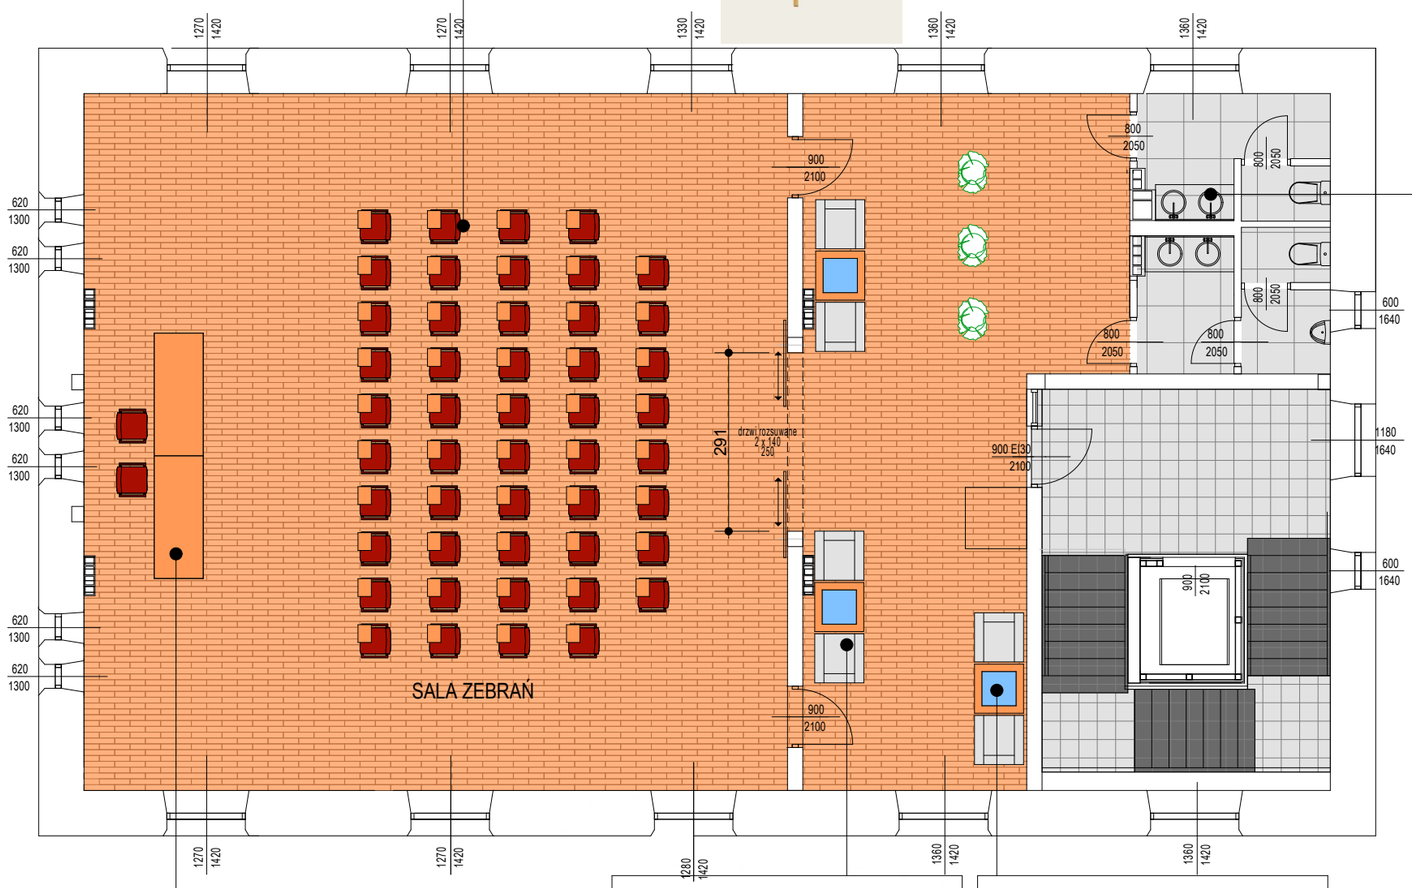

UMYWALKA NABLATOWA OKRĄGŁA
Ø 40cm, BLAT - kolor dąb naturalny

STOŁY KONFERENCYJNE 80x120 i 80x200
kolor dąb naturalny boki i tył pełna płyta

FOTEL TAPICEROWANY
kolor tapicerki szary,
kolor elementów drewnianych - dąb naturalny

STOLIK KAWOWY 80 x 80 cm, wys. 55,0 cm
blat przeszklony,
kolor elementów drewnianych - dąb naturalny

JEDNOSTKA PROJEKTOWA	P.P.H.U. "GUARD" BIURO INŻYNIERYJNO - ARCHITEKTONICZNE
TEMAT	Przebudowa zabytkowego budynku dworca kolejowego w Łochowie
INWESTOR	Gmina Łochów ul. Pokoju 75 Łochów
ADRES INWESTYCJI	Aleja Łochowska , ŁOCHÓW
PROJEKTOWAŁ	mgr inż. arch Monika Frodel mgr inż. arch Klaudiusz Frodel
BRANŻA	PROJEKT ARANŻACJI WNĘTRZ
DATA	07. 2015
TYTUŁ RYSUNKU	**1 PIĘTRO - ARANŻACJA**
SKALA RYSUNKU	1:100
NUMER RYSUNKU	**15**