


ŚCIANA NR 1

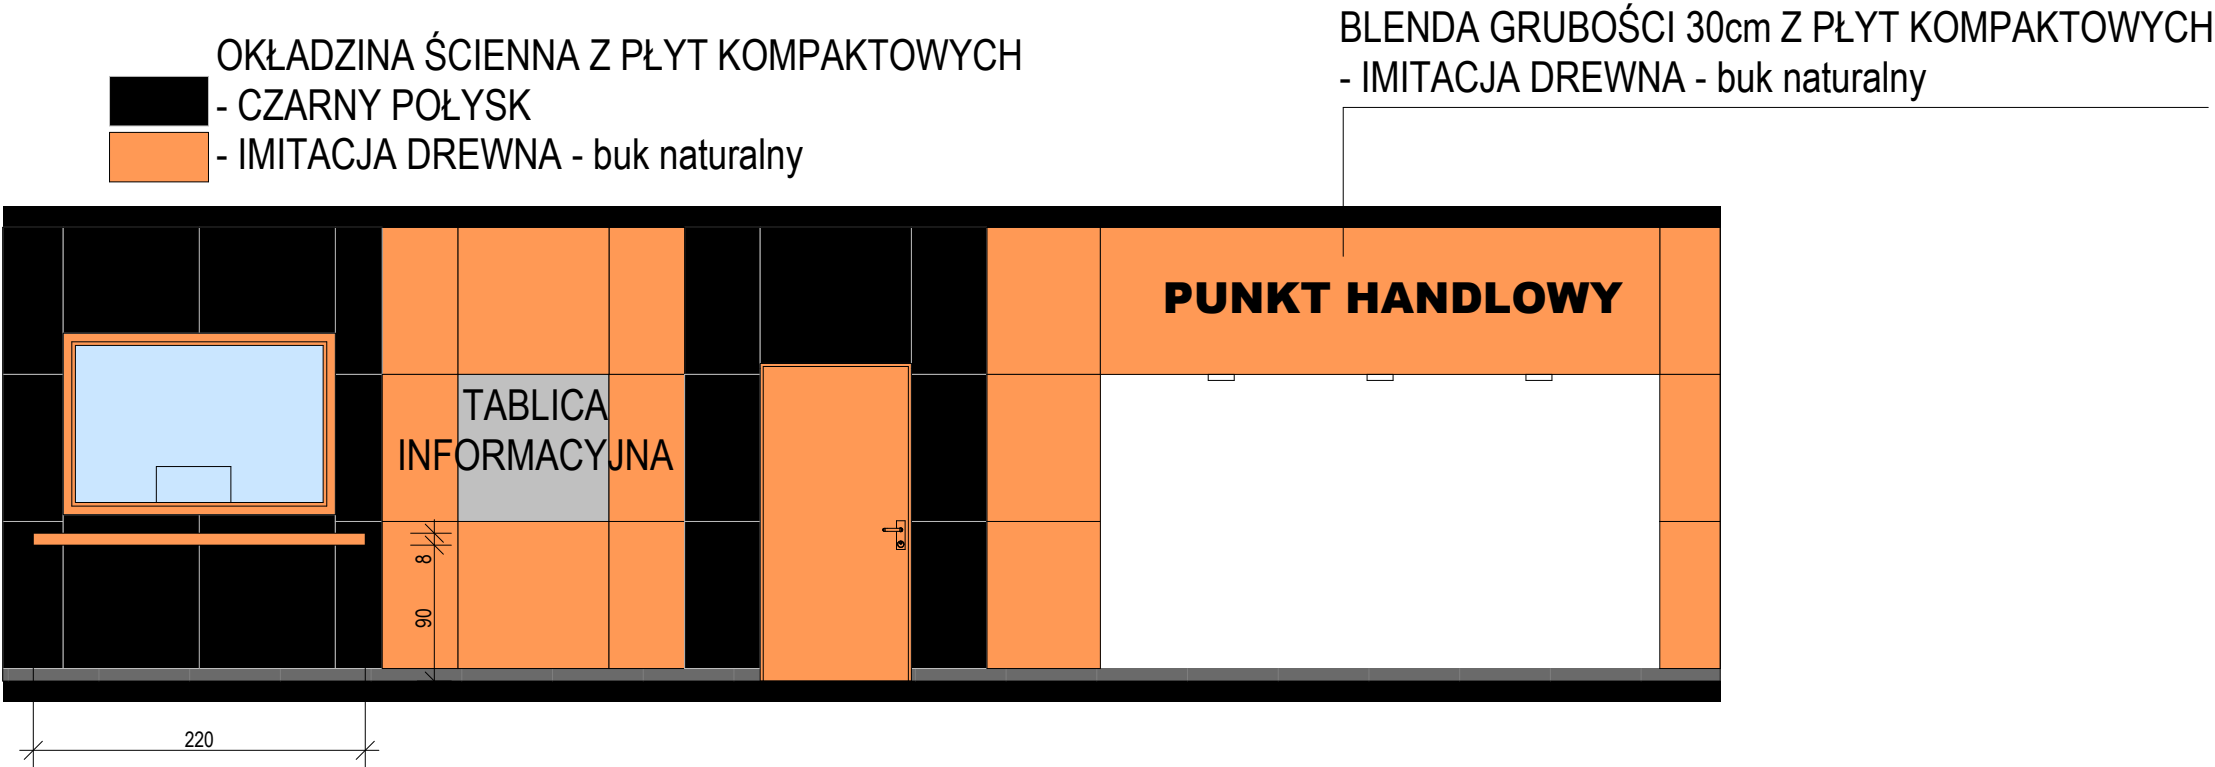

ŚCIANA NR 2



JEDNOSTKA PROJEKTOWA	P.P.H.U. "GUARD" BIURO INŻYNIERYJNO - ARCHITEKTONICZNE		
TEMAT	Przebudowa zabytkowego budynku dworca kolejowego w Łochowie		
INWESTOR	Gmina Łochów ul. Pokoju 75 Łochów		
ADRES INWESTYCJI	Aleja Łochowska , ŁOCHÓW		
PROJEKTOWAŁ	mgr inż. arch Monika Frodel		mgr inż. arch Klaudiusz Frodel
BRANŻA	PROJEKT ARANŻACJI WNEȚRZ	DATA	07. 2015
TYTUŁ RYSUNKU	PARTER - ROZWINIĘCIE CHARAKTERYSTYCZNYCH ŚCIAN holl główny		
SKALA RYSUNKU	1:50	NUMER RYSUNKU	10