


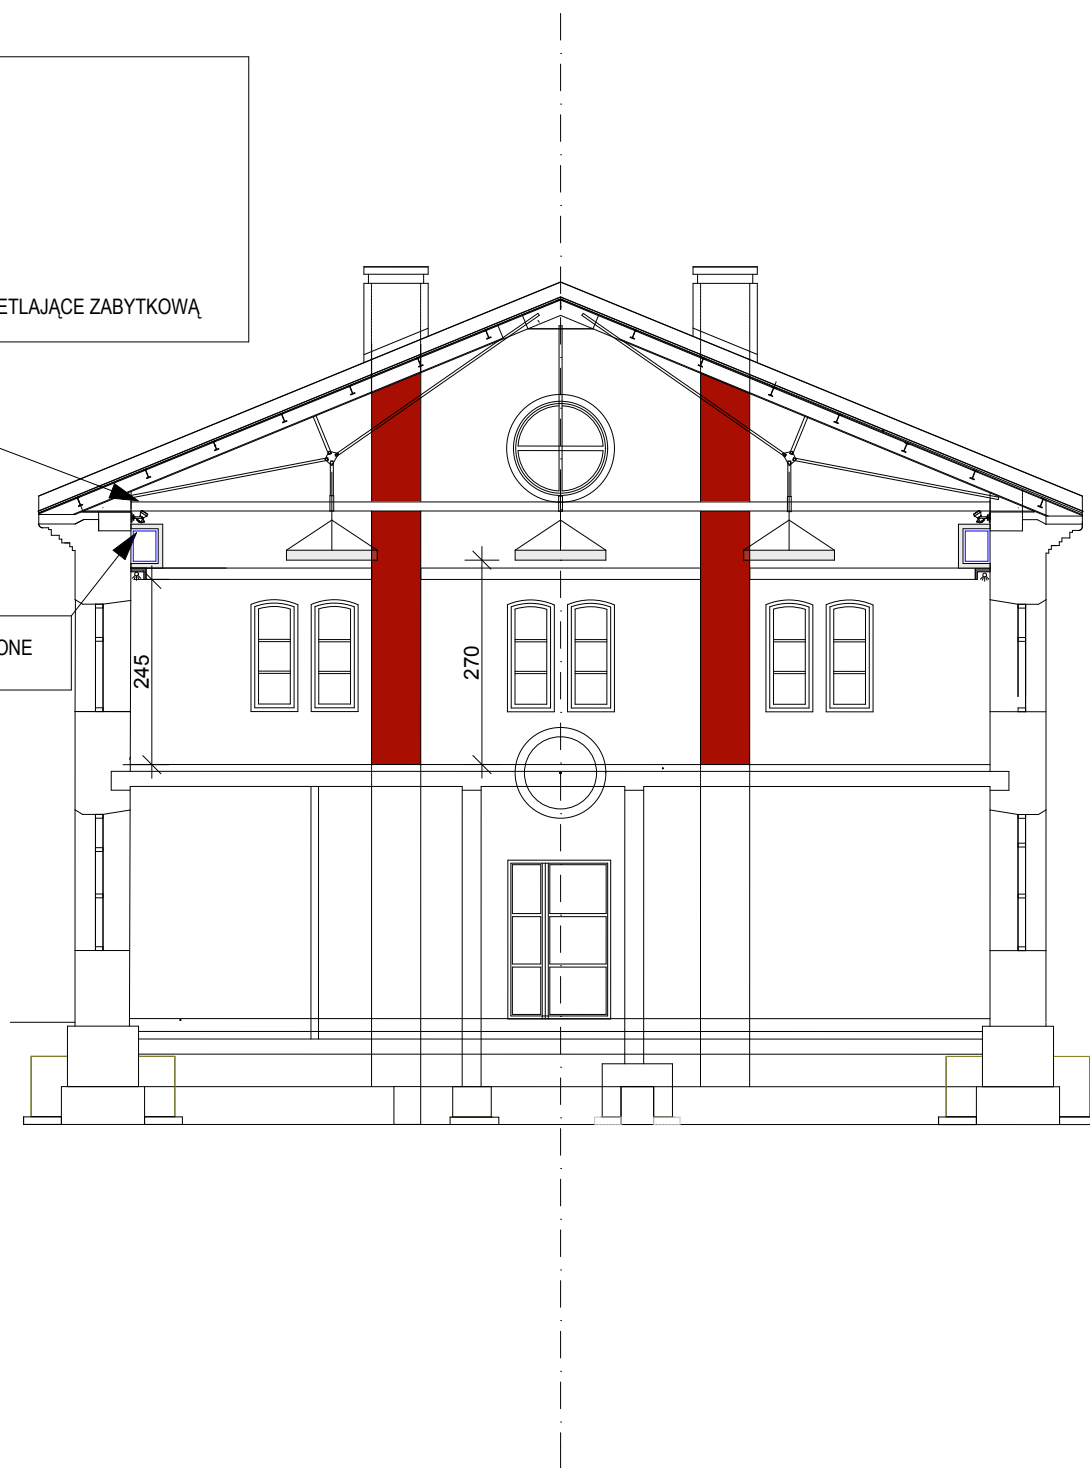

REFLEKTORY SNOPOWE OŚWIELAJĄCE ZABYTKOWĄ KONSTRUKCJĘ DACHU

OŚWIETLENIE OBWODOWE PROWADZONE W KORYTKACH Z GK



JEDNOSTKA PROJEKTOWA	P.P.H.U. "GUARD" BIURO INŻYNIERYJNO - ARCHITEKTONICZNE		guard
TEMAT	Przebudowa zabytkowego budynku dworca kolejowego w Łochowie		
INWESTOR	Gmina Łochów ul. Pokoju 75 Łochów		
ADRES INWESTYCJI	Aleja Łochowska , ŁOCHÓW		
PROJEKTOWAŁ	mgr inż. arch Monika Frodel	mgr inż. arch Klaudiusz Frodel	
BRANŻA	PROJEKT ARANŻACJI WNĘTRZ	DATA	07. 2015
TYTUŁ RYSUNKU	PRZEKRÓJ 1-1		
SKALA RYSUNKU	1:100	NUMER RYSUNKU	5