

**UCHWAŁA NR VI/50/2019
RADY MIEJSKIEJ W ŁOCHOWIE**

z dnia 27 lutego 2019 r.

w sprawie ustanowienia służebności przesyłu dla przebiegu przyłącza gazu średniego ciśnienia

Na podstawie art. 18 ust. 2 pkt 9 lit „ a” ustawy z dnia 8 marca 1990 r. o samorządzie gminnym (Dz.U. z 2018 r., poz. 994 ze zm.), oraz art. 13 ust. 1 ustawy z dnia 21 sierpnia 1997 r., o gospodarce nieruchomościami (Dz.U. z 2018 r., poz. 2204) Rada Miejska w Łochowie uchwala, co następuje:

§ 1.

Wyrazić zgodę na obciążenie ograniczonym prawem rzeczowym - służebność przesyłu dla przebiegu przyłącza gazu średniego ciśnienia na działce nr ewid. 2602/3 położonej przy ulicy Alei Węgrowskiej w Łochowie na rzecz SIME Polska sp. z o.o. w niezbędnym zakresie dla zapewnienia przesyłu dla przebiegu przyłącza gazu średniego ciśnienia, zgodnie z załącznikiem mapowym do uchwały.

§ 2.


Wykonanie uchwały powierza się Burmistrzowi Łochowa.

§ 3.

Uchwała wchodzi w życie z dniem podjęcia.

Przewodniczący Rady
Miejskiej w Łochowie

Sławomir Piotr Ryszawa

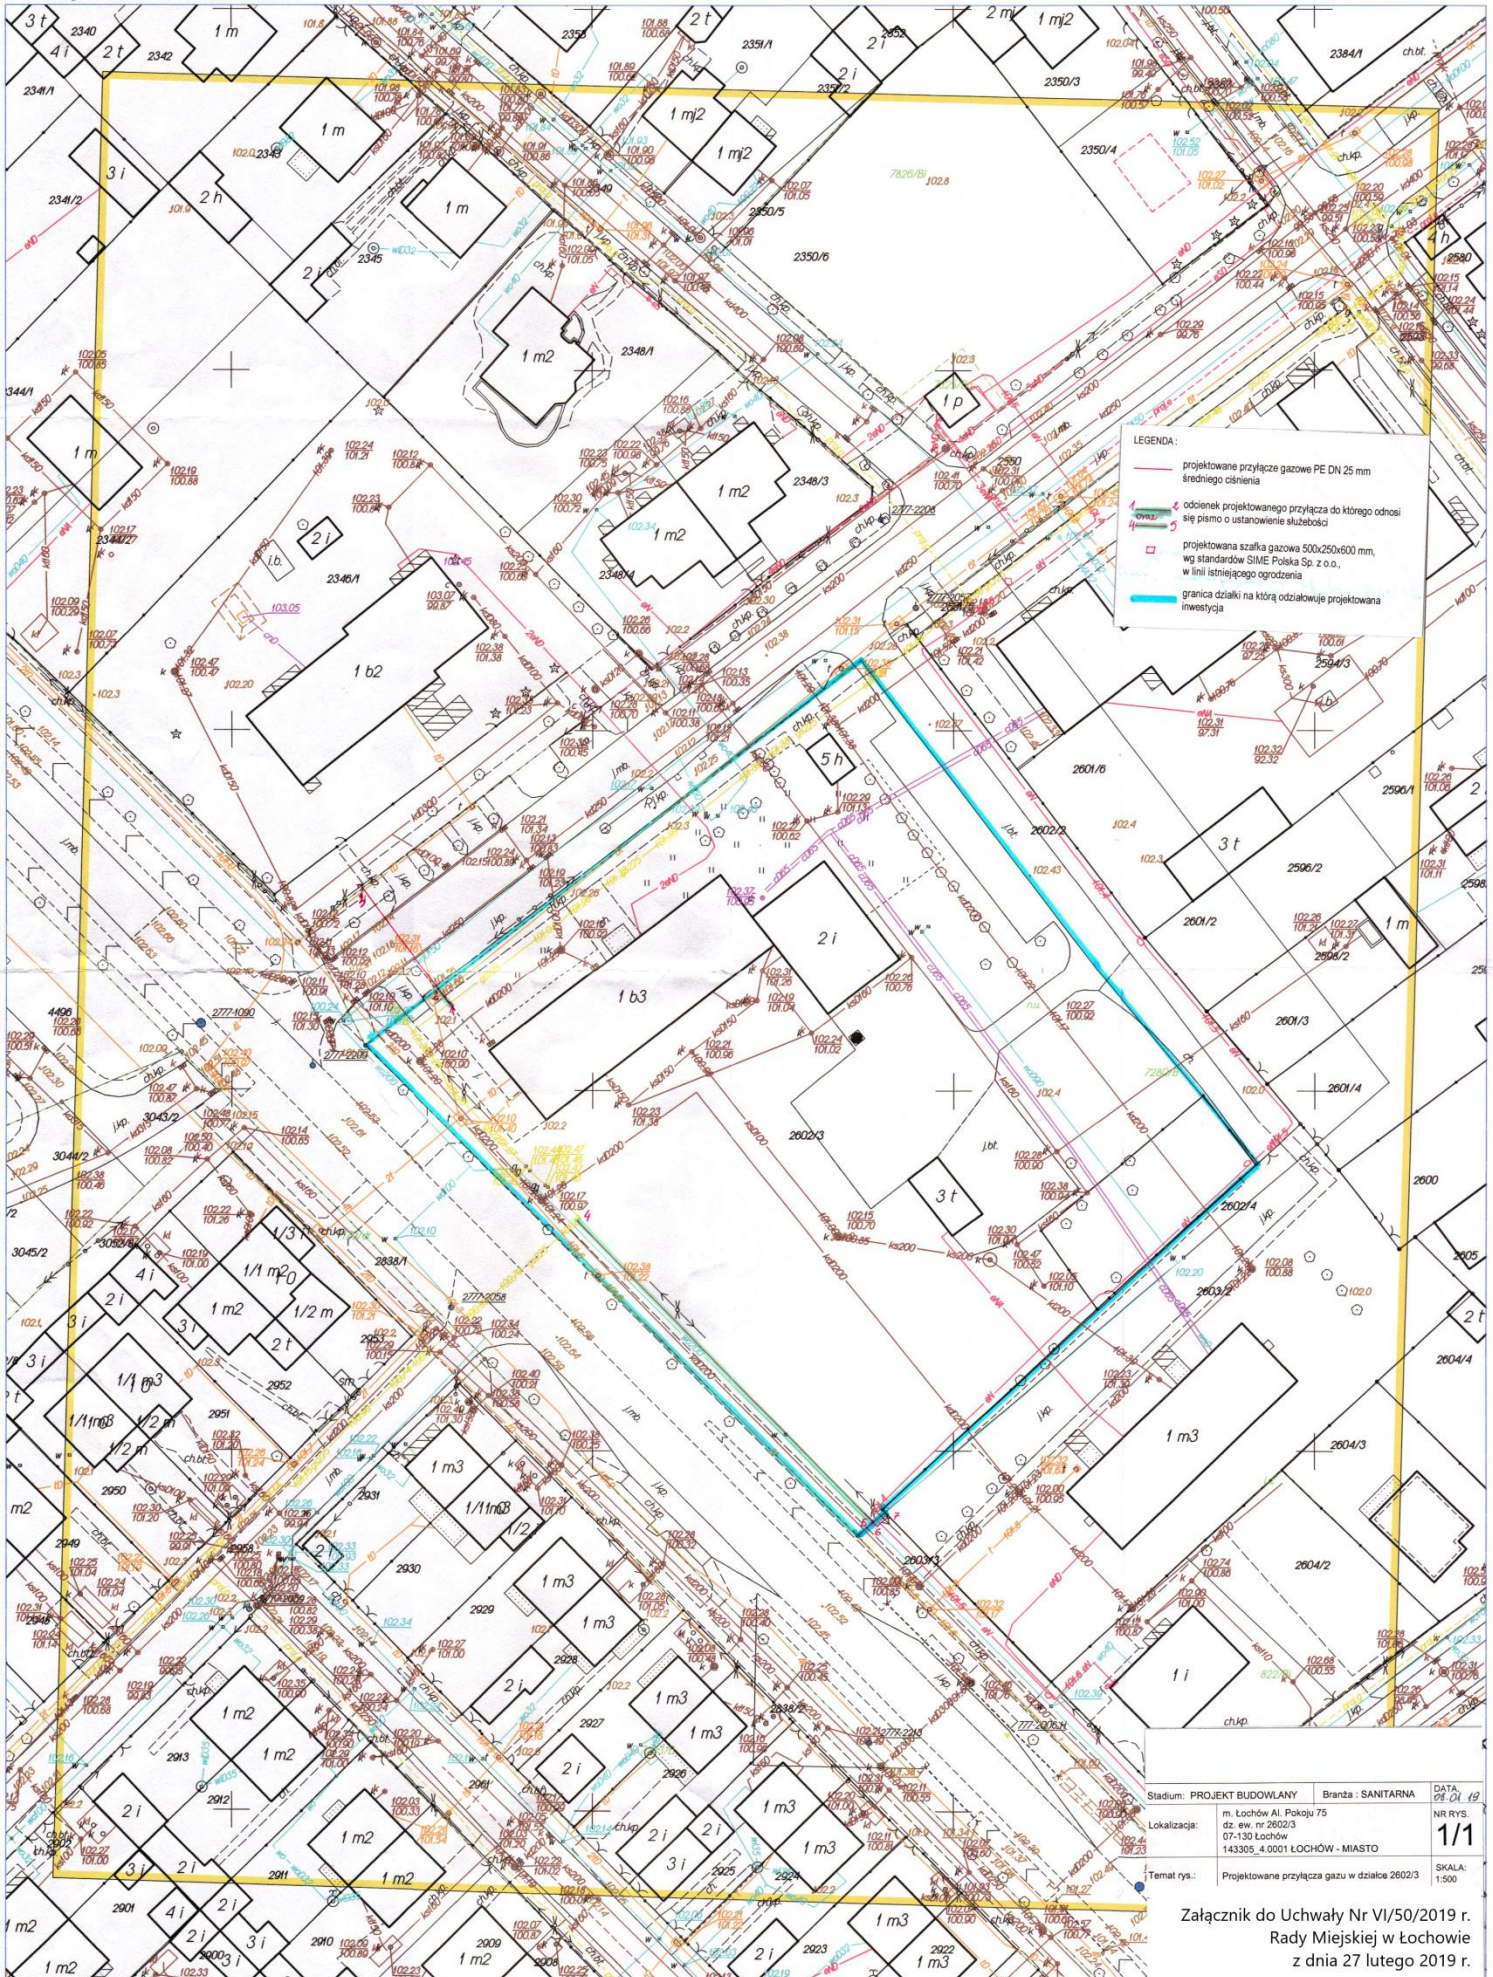

LEGENDA:

- projektowane przyłącze gazowe PE DN 25 mm średniego ciśnienia
- ⊕ odcinek projektowanego przyłącza do którego odnosi się pismo o ustanowienie służebności
- projektowana szafka gazowa 500x250x600 mm, wg standardów SIMET Polska Sp. z o.o., w linii istniejącego ogrodzenia
- granica działki na którą oddziałuje projektowana inwestycja

Stadium: PROJEKT BUDOWLANY	Branta: SANITARNA	DATA: 08.01.19
Lokalizacja: m. Łochów Al. Pokoju 75 dz. ew. nr 2602/3 07-133 Łochów 143305_4_0001 ŁOCHÓW - MIASTO		NR RYS.: 1/1
Temat rys.: Projektowane przyłącza gazu w działce 2602/3		SKALA: 1:500

Załącznik do Uchwały Nr VI/50/2019 r.
 Rady Miejskiej w Łochowie
 z dnia 27 lutego 2019 r.