
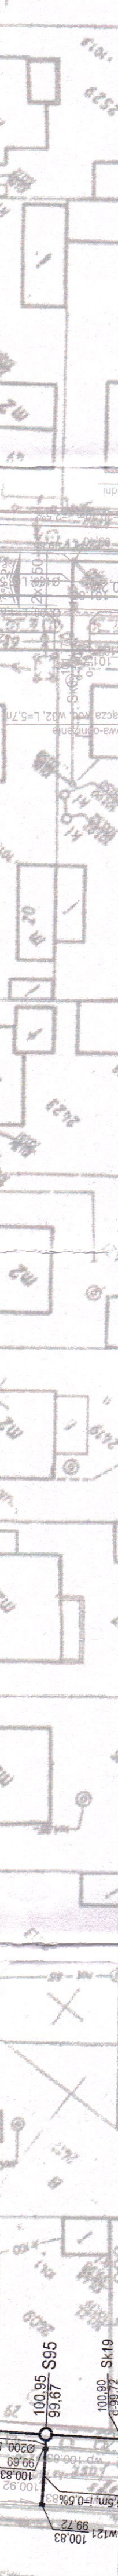


Objaśnienia:  
 S77 102.35 - rzędną pokrywę studni rewizyjnej  
 - rzędną dna kolektora  
 S77 100.76 - numer studni rewizyjnej  
 w88 102.14 - rzędną krąki wpuszczalnej  
 100.93 - rzędną dna kolektora  
 w88 - numer studni wpuszczalnej

SK11 101.95 - rzędną pokrywę studni rewizyjnej-sanitarnej  
 100.77 - rzędną dna kolektora sanitarnego - dopływowego  
 9-100.64 - rzędną dna kolektora sanitarnego - odpływowego  
 SK11 - numer studni rewizyjnej-sanitarnej  
 100.53 - rzędną dna kolektora sanitarnego

parametry przebudowywanego przykanalika sanitarnego  
 - rzędną osi przebudowywanego wodociągu  
 rz 064 100.50

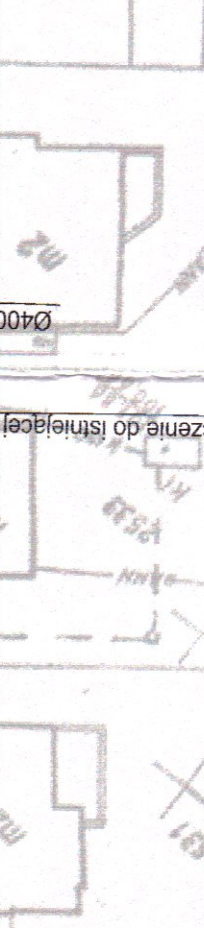

URZĄD GMINY ŁOCHÓW  
 Al. Pokoju 75, 07-130 ŁOCHÓW

Inwester:  
 Adresiska projektanta:  
 Agencja Handlowo Usługowa "SM" Maciej Gajewski  
 00-761 Warszawa, ul. Balwaderska 1

Zamierzenie budowlane:  
 Budowa i przebudowa ulic: Alei Pokoju, Długiej, Sadzewicz, Kościuski, Chopina, Sienkiewicza, Mickiewicza, Kolejowej, Armii Krajowej, Rynekowej, Sosnowej na terenie miasta Łochowa

Obiekt budowlany:  
 Złazanie 2: ulice Długa Sadzewicz, Kościuski, Chopina, Sienkiewicza, Mickiewicza, Kolejowa, Armii Krajowej, Rynekowa, Sosnowa

Temat opracowania:  
 PROJEKT ARCHITEKTONICZNO-BUDOWLANY

Brzoza:  
 SANITARNA

Tytuł rysunku:  
 Plan sytuacyjny-wysokościowy - ul. Mickiewicza

STANOWISKO  
 Imię i nazwisko  
 Uprawnienia  
 Kształtowanie i inżynierskie  
 Inżynier i inżynier  
 25/54

PROJEKTANT  
 inż. Tadeusz Urzyczyn

SPRAWDZAJĄCY  
 dr inż. Zbigniew Chuciński  
 Nr upraw.:  
 We 93/93

2006/06  
 P.B-W  
 1:500  
 10.2006  
 Nr rys.-Ark.:  
 Skala:  
 1:500  
 Nr rys.-Ark.:  
 3