


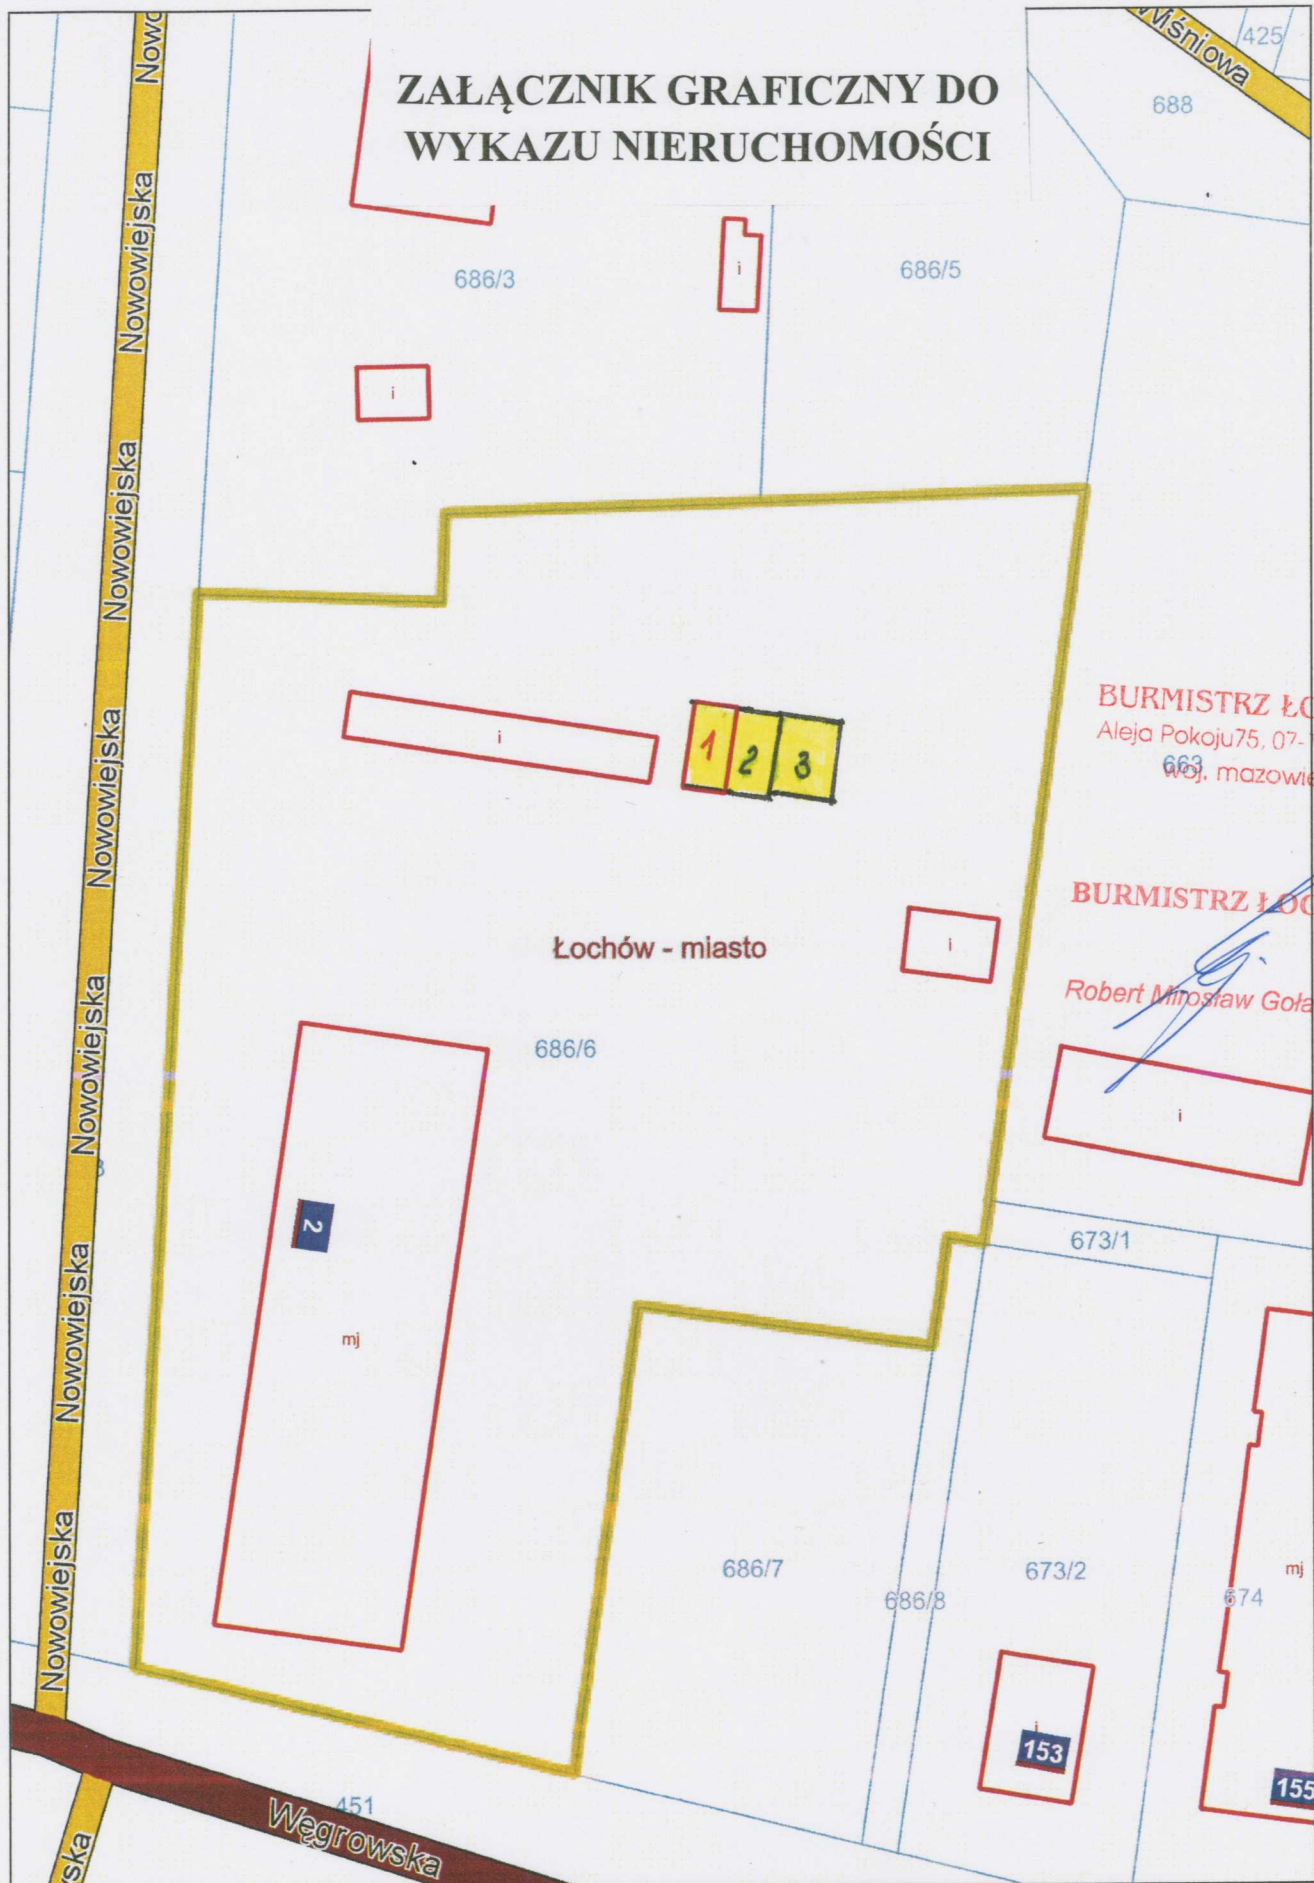

**ZAŁĄCZNIK GRAFICZNY DO
WYKAZU NIERUCHOMOŚCI**



BURMISTRZ ŁOCHOWA
Aleja Pokoju 75, 07-130 Łochów
woj. mazowieckie

BURMISTRZ ŁOCHOWA
Robert Mirosław Gołaszewski