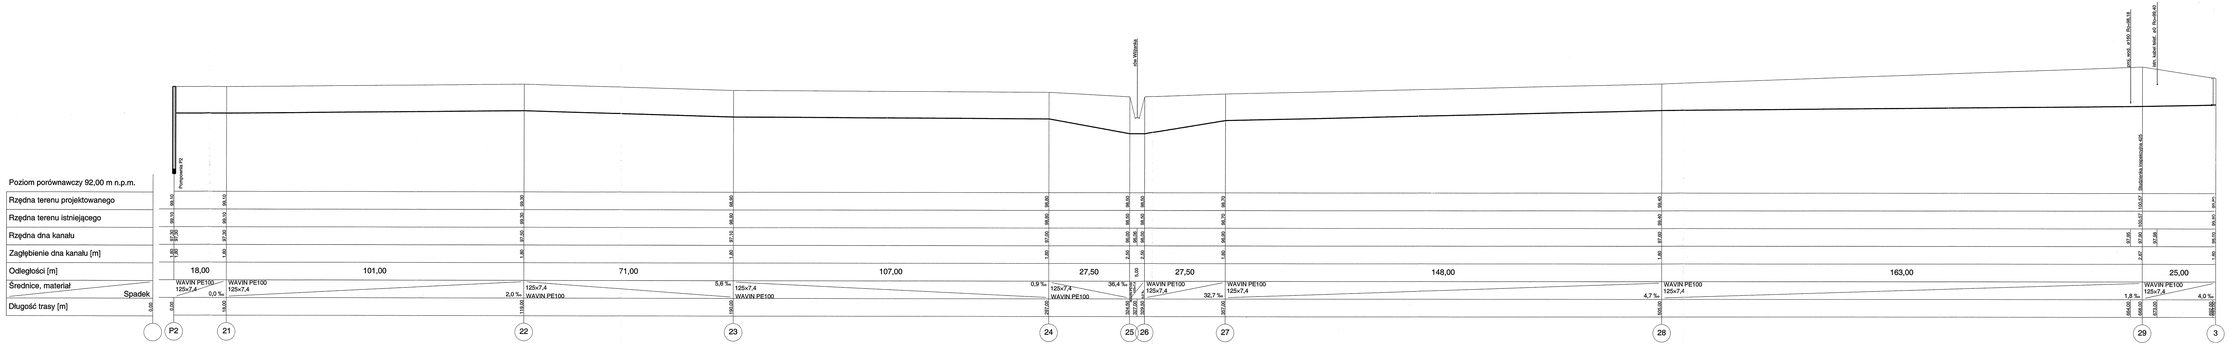

Biuro Projektów Budownictwa Komunalnego sp. z o.o 06-110 Siedlce ul.Wyszyńskiego 18	
Kanalizacja sanitarna we wsi Budziska	P.B.
Profil podłużny kanału tłocznego z P2	06.2011
Urząd Gminy w Łochowie	1:50/1:500
mgr inż.Roman Furmaniak DP-7042/7/B/97	15
mgr inż. Małgorzata Furmaniak Dp-7042/100/94/91	