

MAPA DO CELÓW PROJEKTOWYCH

Skala: 1:1000

Województwo: mazowieckie

Powiat: węgrowski

Gmina: Łochów – 143305_5

Obręb: Zagrodniki – 143305_5.0030

Działka nr: 135, 136

D.Z.: 6640.1730.2018

Arkusze mapy w układzie 2000: 7.181.27.14.4

Układ wysokościowy: Kronsztad 86

Niniejszą mapę sporządzono bez ustalania istnienia obciążeń służebnościami gruntowymi

Opracowano dnia: 25.07.2018 r.

GEODYTA UPRAWNIONY
mgr inż. Arkadiusz Madaliński

STAROSTA WĘGROWSKI POWIATOWY OSRODEK DOKUMENTACJI GEODEZYJNEJ I KARTOGRAFICZNEJ

w Węgrowie

Poswiadcza się, że niniejszy dokument został opracowany w wyniku prac geodezyjnych i kartograficznych, których rezultaty zawiera operat techniczny wpisany do ewidencji materiałów państwowego zasobu geodezyjnego i kartograficznego


P. 1433. 2018. 1590
identyfikator ewidencyjny mapy z datą 2018-08-24

data wpisania operatu technicznego do ewidencji materiałów zasobu

(imię, nazwisko i podpis)
**Zup. STAROSTY
GEODETA POWIATOWY**

inż. Małgorzata Plewka

Nr uprawnień 20388
tel. 664 16 13 13

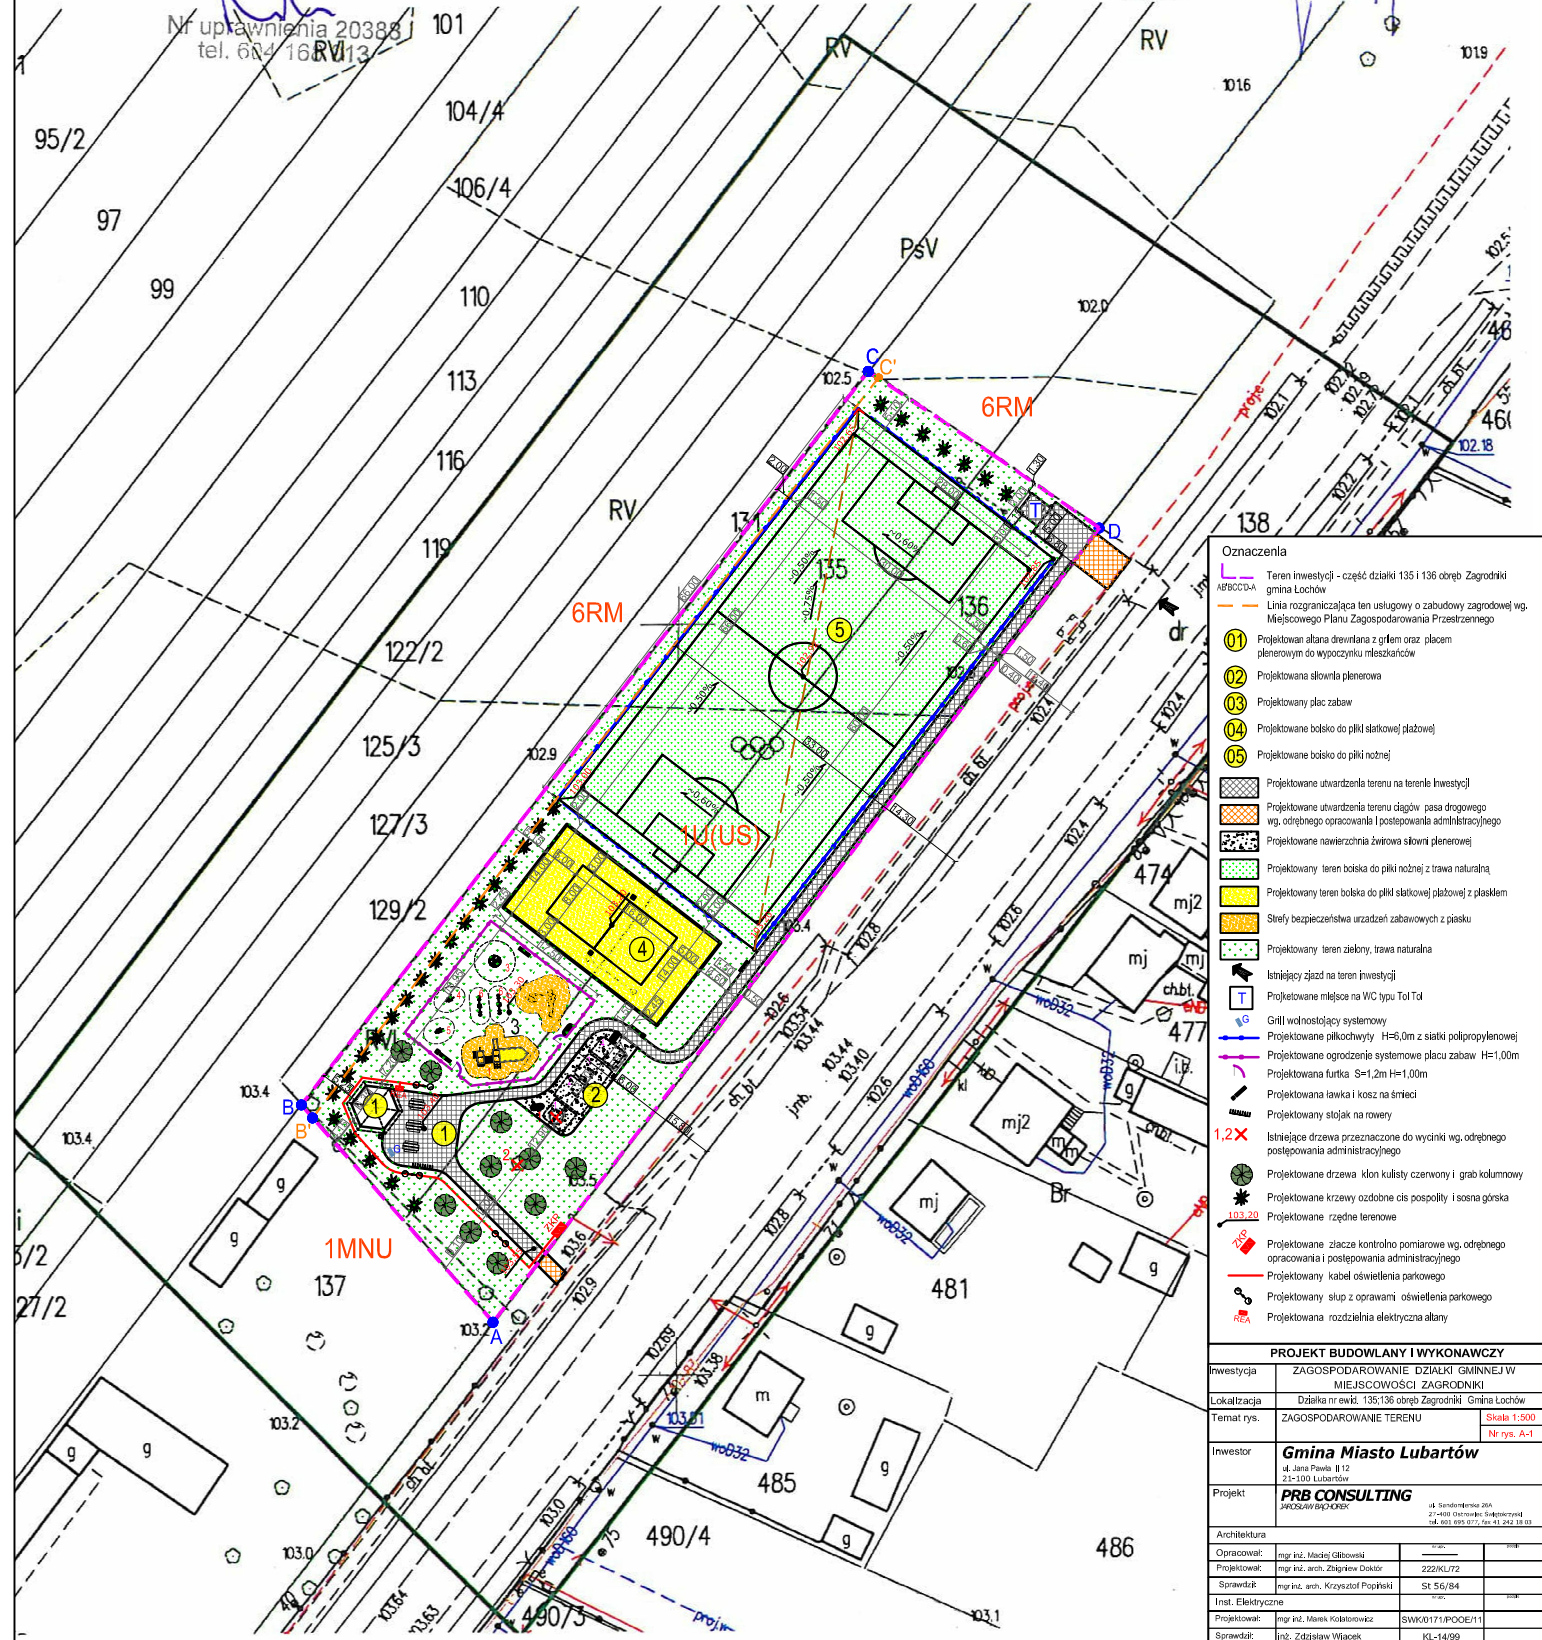

- Oznaczenia
- ABCCDA - Teren inwestycji - część działki 135 i 136 obręb Zagrodniki gmina Łochów
 - Linia rozgraniczająca ten usługowy o zabudowy zagrodowej wg. Miejscowego Planu Zagospodarowania Przestrzennego
 - 01 - Projektowana altana drewniana z grzem i placem plenerowym do wypoczynku mieszkańców
 - 02 - Projektowane słownia plenerowa
 - 03 - Projektowany plac zabaw
 - 04 - Projektowane boisko do piłki siatkowej (plazowej)
 - 05 - Projektowane boisko do piłki nożnej
 - Projektowane utwardzenia terenu na terenie inwestycji
 - Projektowane utwardzenia terenu ciągów - pasa drogowego wg. odrębnego opracowania i postępowania administracyjnego
 - Projektowane nawierzchnia żwiłowa słownia plenerowej
 - Projektowany teren boiska do piłki nożnej z trawą naturalną
 - Projektowany teren boiska do piłki siatkowej (plazowej) z płaskiem
 - Sterfry bezpieczeństwa urządzeń zabawowych z piasku
 - Projektowany teren zielony, trawa naturalna
 - Istniejący zjazd na teren inwestycji
 - Projektowane miejsce na WC typu Toi Toi
 - Grill wolnostojący systemowy
 - Projektowane piłkochwyty H=6,0m z siatki polipropylenowej
 - Projektowane ogrodzenie systemowe placu zabaw H=1,00m
 - Projektowana furka S=1,2m H=1,00m
 - Projektowana lawka i koszyk na śmieci
 - Projektowany stojak na rowery
 - Istniejące drzewa przeznaczone do wycinki wg. odrębnego postępowania administracyjnego
 - Projektowane drzewa klon kultysty czerwony i grab kolumnowy
 - Projektowane krzewy ozdobne cis pospolity i sosna górska
 - Projektowane rzędne terenowe
 - Projektowane placze kontrolno pomiarowe wg. odrębnego opracowania i postępowania administracyjnego
 - Projektowany kabel oświetlenia parkowego
 - Projektowany słup z oprawami oświetlenia parkowego
 - Projektowana rozdzielnia elektryczna altany

PROJEKT BUDOWLANY I WYKONAWCY			
Inwestycja	ZAGOSPODAROWANIE DZIAŁKI GMINNEJ W MIEJSCOWOŚCI ZAGRODNIKI		
Lokalizacja	Działka nr ewid. 135/136 obręb Zagrodniki Gmina Łochów		
Temat rys.	ZAGOSPODAROWANIE TERENU	Skala 1:500	Nr rys. A-1
Inwestor	Gmina Miasto Lubartów ul. Jana Pawła II 12 21-100 Lubartów		
Projekt	PRB CONSULTING ul. Sienkiewicza 26A 21-100 Lubartów		
Architektura			
Opracował:	mgr inż. Maciej Główniński		
Projektował:	mgr inż. arch. Zdzisław Doktor	222/KL/72	
Sprawił:	mgr inż. arch. Krzysztof Popiński	SK 56/84	
Inst. Elektryczne			
Projektował:	mgr inż. Marek Kosiński	SWK/0171/POE/11	
Sprawił:	inż. Zdzisław Włodek	KL-14/99	