

**UCHWAŁA NR XVIII/134/2019
RADY MIEJSKIEJ W ŁOCHOWIE**

z dnia 30 grudnia 2019 r.

**Rady Miejskiej w Łochowie w sprawie ustanowienia służebności przesyłu dla usytuowania złącza
kablowego SN 15 kV z liniami kablowymi**

Na podstawie art. 18 ust. 2 pkt 9 lit „a” ustawy z dnia 8 marca 1990 r. o samorządzie gminnym (Dz.U. z 2019 r., poz. 506 ze zm.), oraz art. 13 ust. 1 ustawy z dnia 21 sierpnia 1997 r., o gospodarce nieruchomościami (Dz.U. z 2018 r., poz. 2204 ze zm.) oraz art. 305¹ ustawy z dnia 23 kwietnia 1964 r. Kodeks cywilny (Dz.U z 2019 r., poz. 1145) Rada Miejska w Łochowie postanawia, co następuje:

§ 1.

Wyrazić zgodę na obciążenie ograniczonym prawem rzeczowym - służebność przesyłu dla usytuowania złącza kablowego SN 15 kV z liniami kablowymi 15 kV na rzecz PGE Dystrybucja S.A. z siedzibą w Lublinie, ul. Garbarska 21A, 20-340 Lublin, działki nr ewid. 200 położonej przy skrzyżowaniu ulic Szkolnej i Brzozowej w miejscowości Kamionna gm. Łochów, w niezbędnym zakresie dla zapewnienia usytuowana złącza kablowego SN 15 kV z liniami kablowymi 15 kV, zgodnie z załącznikiem do uchwały.

§ 2.


Wykonanie uchwały powierza się Burmistrzowi Łochowa.

§ 3.






Uchwała wchodzi w życie z dniem podjęcia.

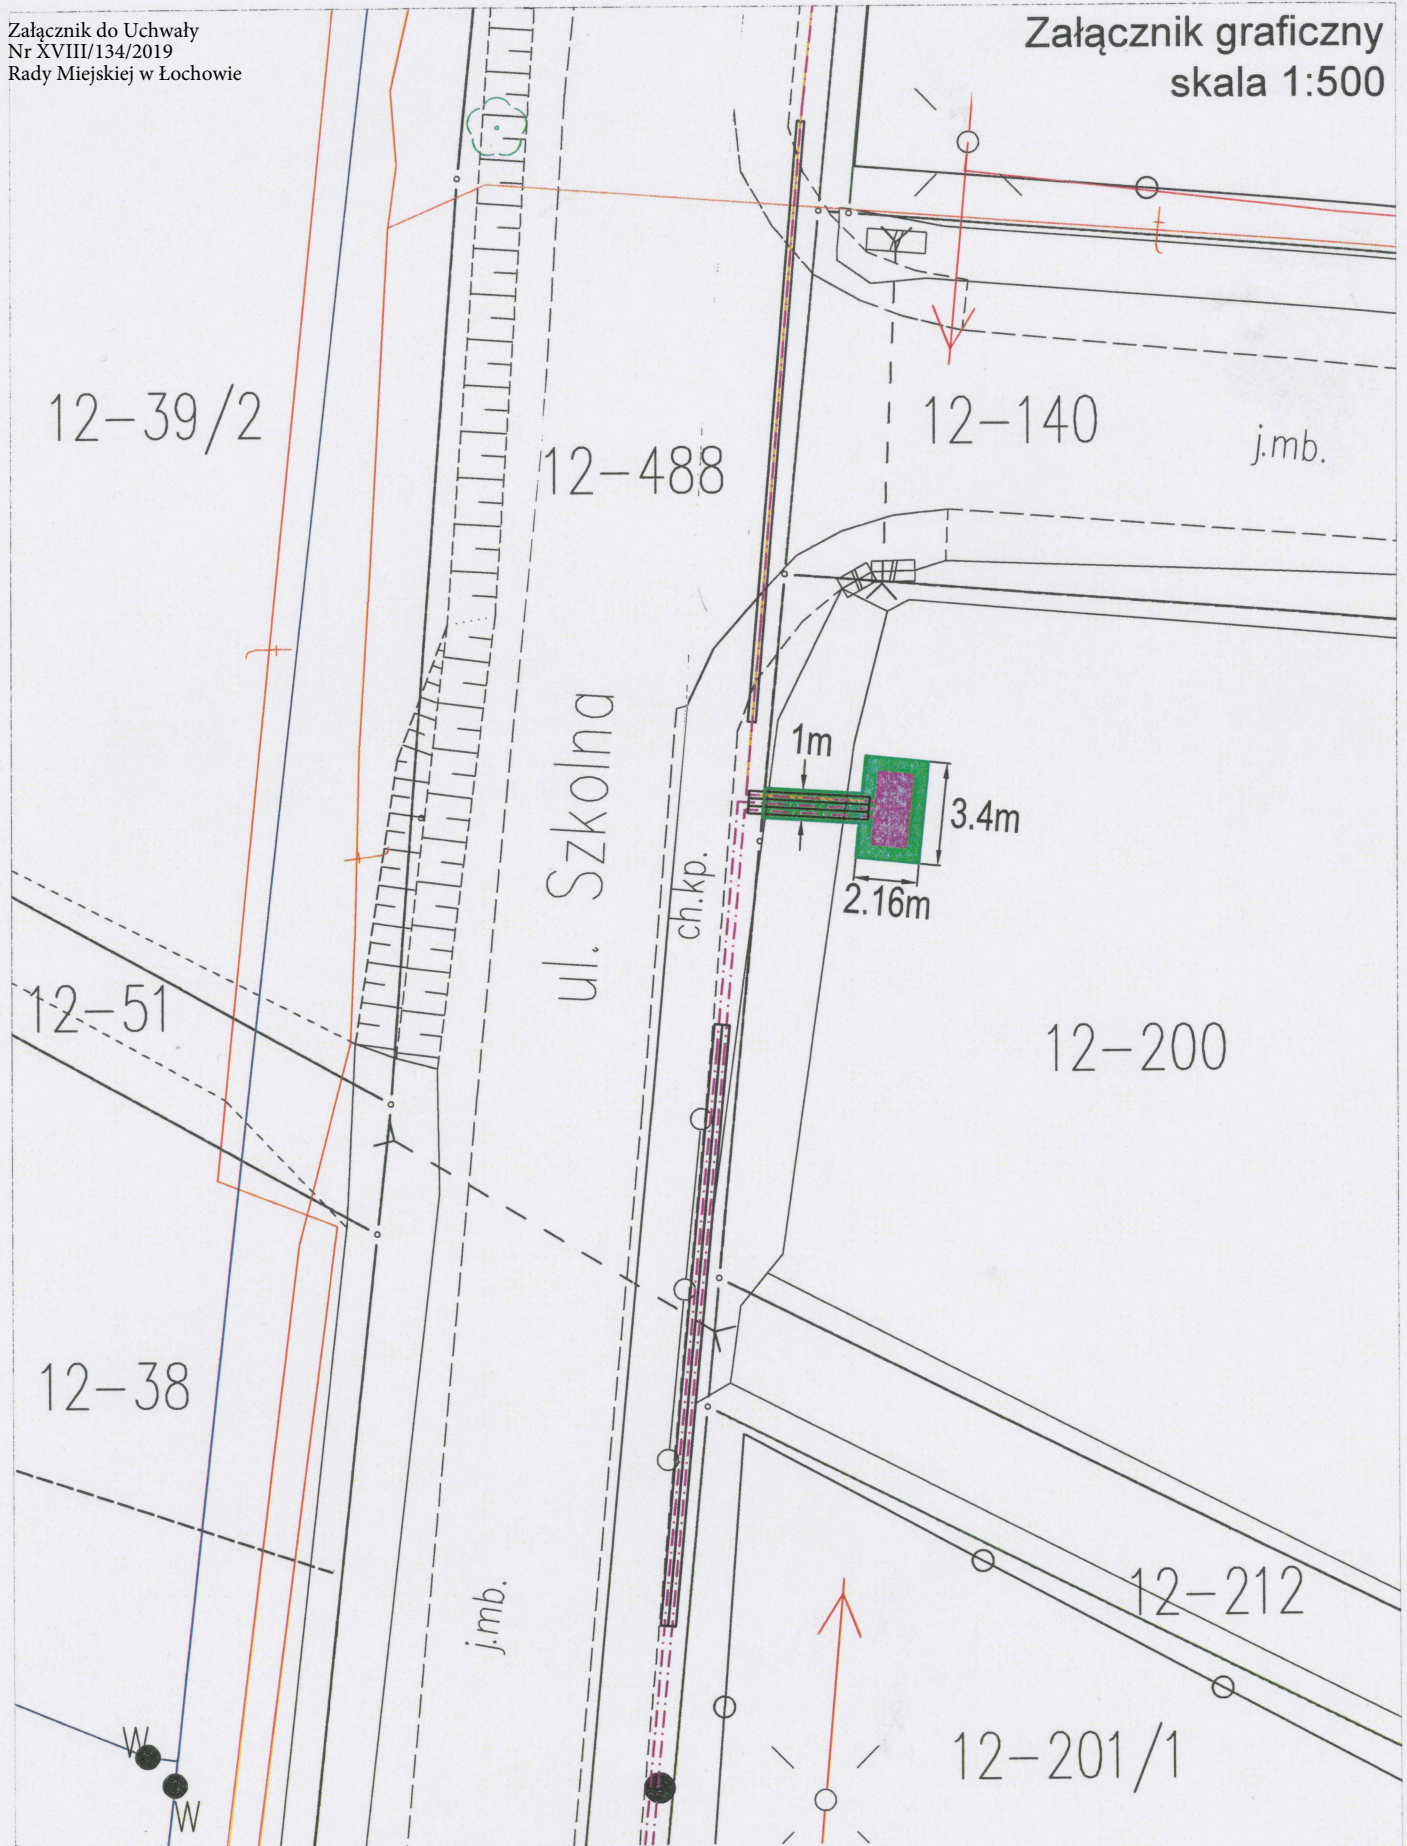Przewodniczący Rady
Miejskiej w Łochowie

Sławomir Piotr Ryszawa

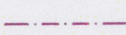

LEGENDA:

	proj. linia kablowa SN 15kV
	proj. linia kablowa SN 15kV z kanaliczacją kablową
	proj. złącze kablowe SN 15kV (2.4m x 1.16m)
	proj. rury osłonowe
	zakres słuźebności przesyłu