

Wpust uliczny klasy D400 wg PN-EN 124
3/4 kołnierza lub bez kołnierza
przystosowany do podwieszenia wiaderka

WAVIN

Żelbetowy adapter pod
wpust
Ø765mm:
- z otworem Ø410
pod wpust z żel.
sferoidalnego

lub
- z otworem
400x270 pod
wpust z żel.
szarego

Uszczelka 425 X

Płyta betonowa
1000x500x150


Rura karbowana
DN/ID425
z PP Øśr.=450mm

Uszczelka 425 G

Syfon (opcje)
L dla DN200 Hs=42mm

Stożkowy filtr 360°
zanieczyszczeń
pływających (opcja).
Uwaga! Jego zastosowanie
wymaga zamontowania syfonu

Osadnik XL
- pojemność
wg indywidualnych potrzeb
od 100dm³ do 200dm³

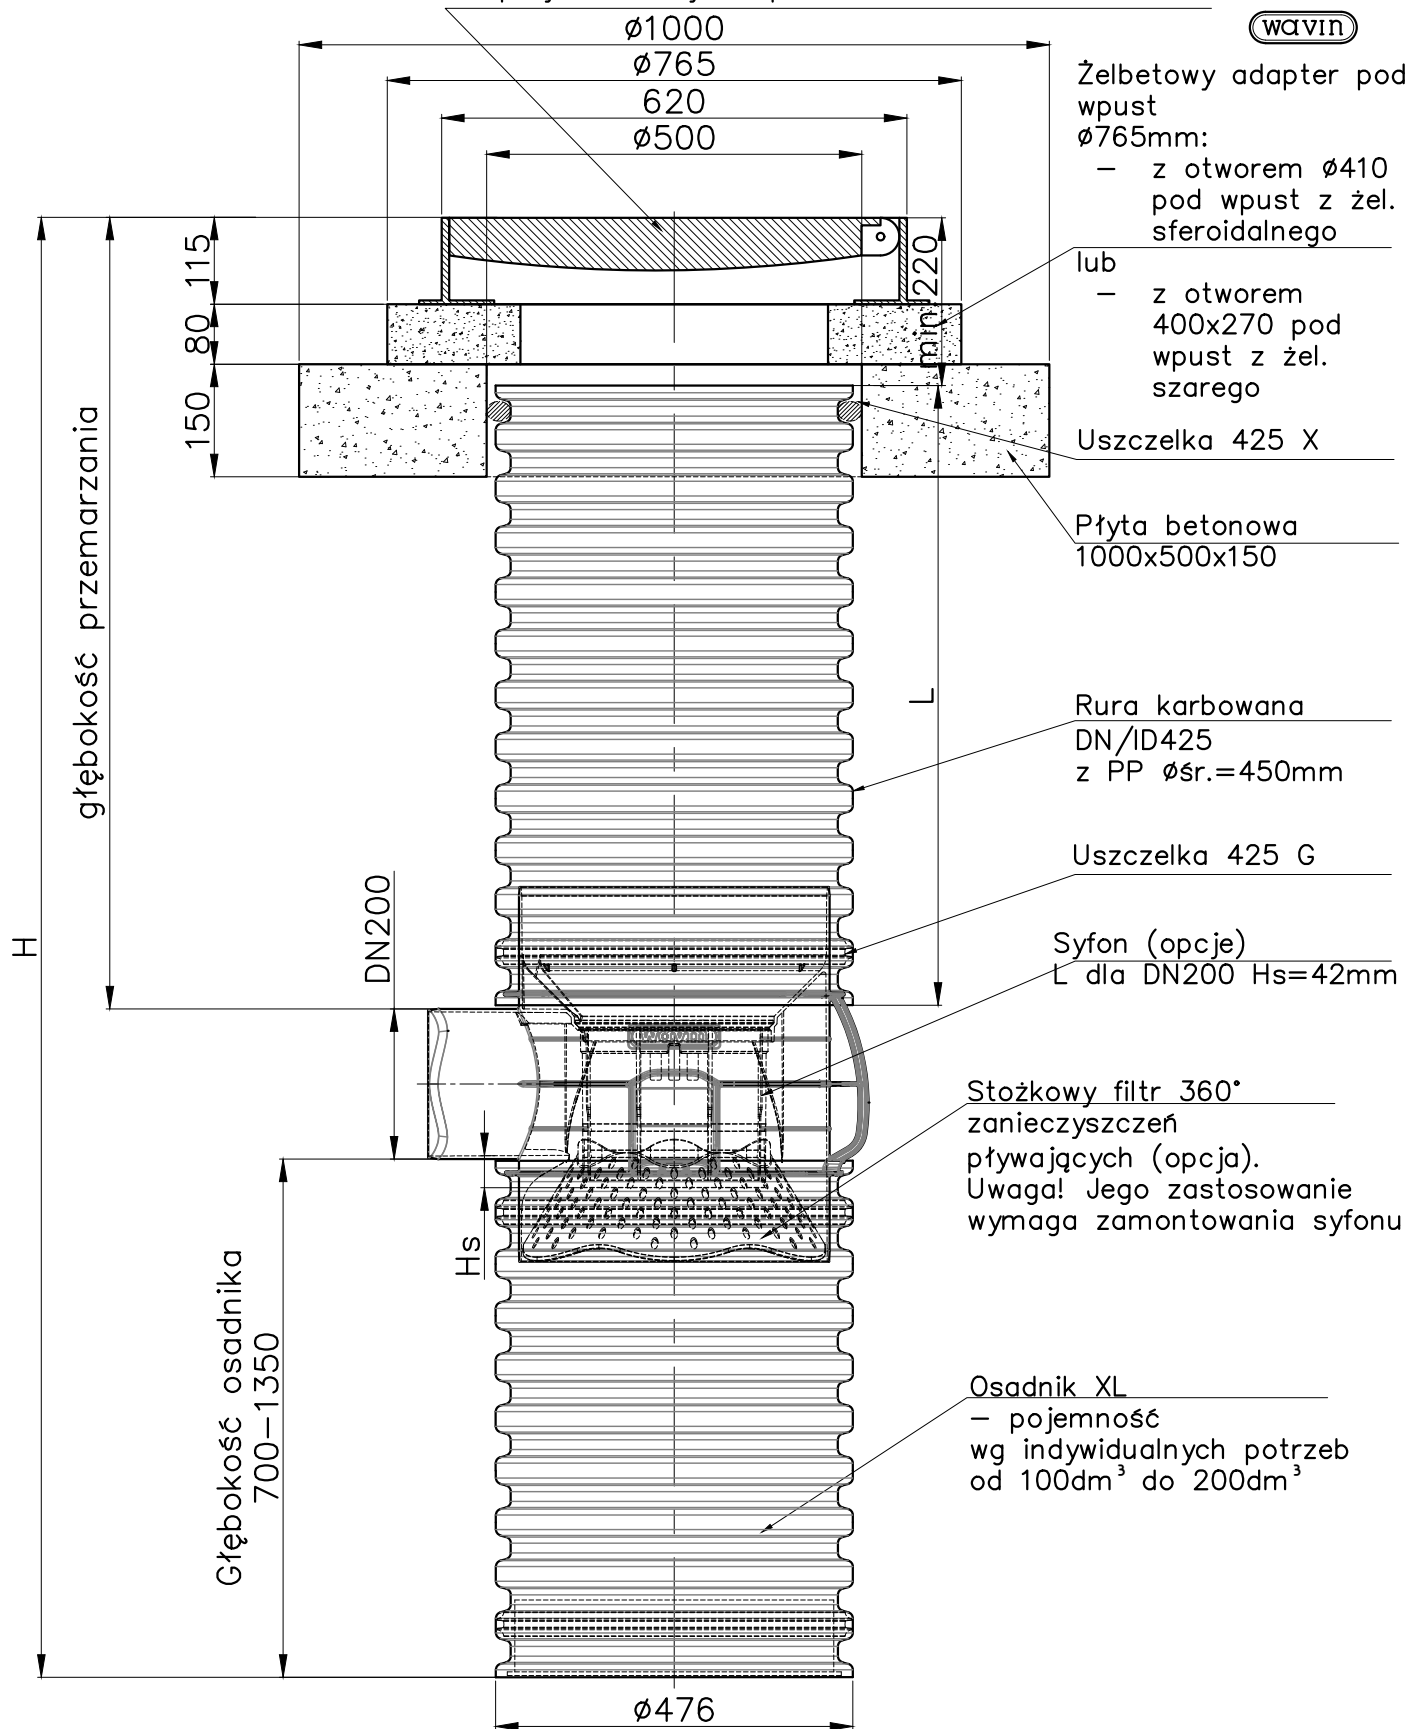

Drogowa studzienka wpustowa XL
z osadnikiem o pojemności wg indywidualnych
potrzeb oraz wpustem ulicznym kl. D400
i elementami betonowymi