

**UCHWAŁA NR XXIII/169/2020
RADY MIEJSKIEJ W ŁOCHOWIE**

z dnia 27 maja 2020 r.

w sprawie ustanowienia służebności przesyłu dla usytuowania kontenerowych stacji transformatorowych SN/nN i linii kablowych SN 15 kV

Na podstawie art. 18 ust. 2 pkt 9 lit „ a ” ustawy z dnia 8 marca 1990 r. o samorządzie gminnym (Dz.U. z 2020 r., poz. 713), oraz art. 13 ust. 1 ustawy z dnia 21 sierpnia 1997 r., o gospodarce nieruchomościami (Dz. U. z 2020 r., poz. 65 ze zm.) oraz art. 305¹ ustawy z dnia 23 kwietnia 1964 r. Kodeks cywilny (Dz. U. z 2019 r. poz. 1145 ze zm.) Rada Miejska w Łochowie postanawia, co następuje:

§ 1.

Wyrazić zgodę na obciążenie ograniczonym prawem rzeczowym - służebność przesyłu dla usytuowania kontenerowych stacji transformatorowych SN/nN i linii kablowych SN 15 kV na rzecz PGE Dystrybucja S.A. z siedzibą w Lublinie, ul. Garbarska 21A, 20-340 Lublin na następujących działkach gminnych:

- działka nr ewid. 331 w Łopiance,
- działka nr ewid. 592 i 682 w Łojewie,
- działka nr ewid. 159/5, 934/3 i 929/1 w Ostrówku, w niezbędnym zakresie dla zapewnienia usytuowana kontenerowych stacji transformatorowych SN/nN i linii kablowych SN 15 kV, zgodnie z załącznikami mapowymi, załączonymi do uchwały.

§ 2.


Wykonanie uchwały powierza się Burmistrzowi Łochowa.

§ 3.




Uchwała wchodzi w życie z dniem podjęcia.

Przewodniczący Rady
Miejskiej w Łochowie

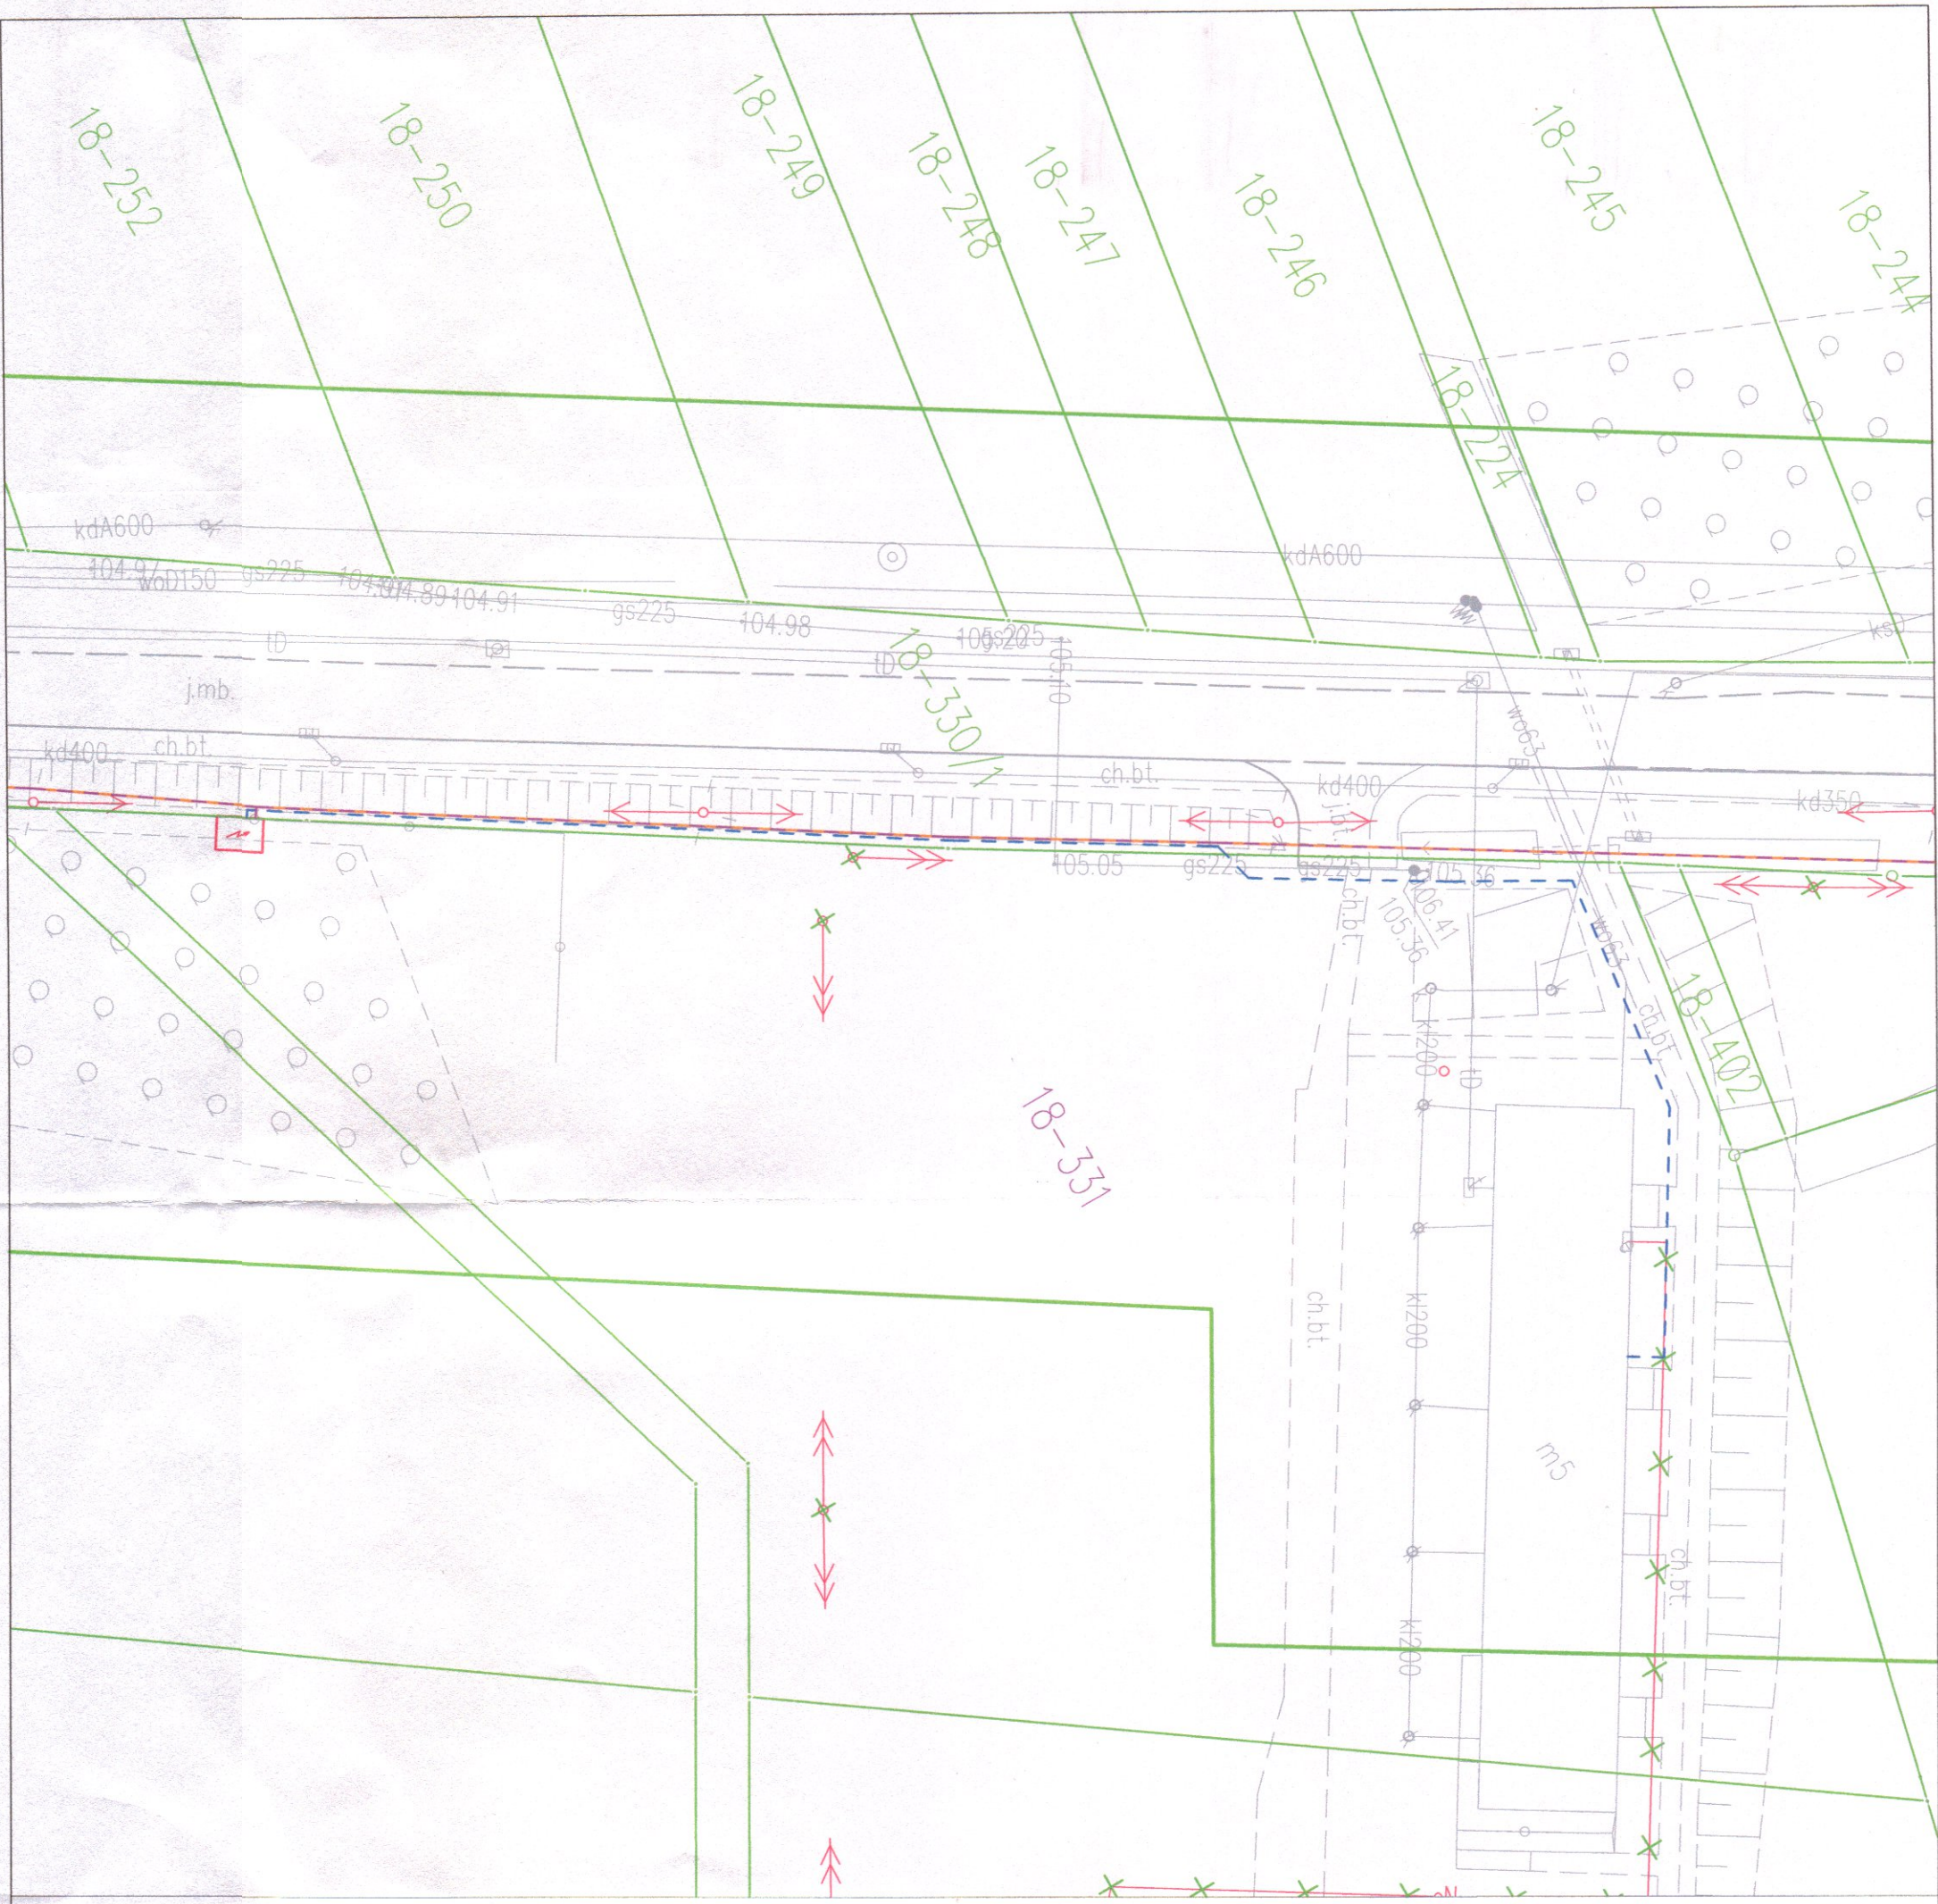
Sławomir Piotr Ryszawa



Legenda:

-  proj. kontenerowa stacja transformatorowa SN/nN
-  proj. trasa linii kablowych nN
-  proj. rozbiórka sieci elektroenergetycznych

Załącznik do Uchwały Nr XXIII/169/2020
z dnia 27 maja 2020 roku
w sprawie ustanowienia służebności przesyłu
dla użytkowania kontenerowych stacji
transformatorowych SN/nN i linii kablowych SN 15 kV

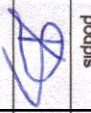ENCO Spółka z o.o.			
Inwestor: PGE Dystrybucja S.A., 20-340 Lublin ul. Garbarska 21A			
Nazwa Projektu: Budowa sieci elektroenergetycznych: kontenerowych stacji transf. SN/nN, złącza kablowego SN, linii kablowych SN wraz z kablem światłowodowym, linii kablowych nN, linii napowietrznych nN, przyłączy napowietrznych i kablowych nN w miejscowościach Łochów, Łopianka, Baczki, Łojew, Ostrowek gmina Łochów.			
Obiekt: Miejscowość Łopianka, gmina Łochów, powiat wegrowski.			
Nazwa rysunku: PLAN SYTUACYJNY	Skala: 1:500	Nr rys.: 1	
Stadium: PROJEKT WYKONAWCZY			
Data: kwiecień 2020r.			
ZESPÓŁ PROJEKTOWY			
funkcja	imię i nazwisko	uprawnienia	podpis
projektant	mgr inż. Jakub Grajan Andrychowicz	MAZ/0602/P00E/13	

Legenda:

--- proj. trasa linii kablowej SN-15kV

× proj. rozbiórka sieci elektroenergetycznych

Załącznik do Uchwały Nr XXIII/169/2020

z dnia 27 maja 2020 roku

w sprawie ustanowienia służebności przesyłu

dla usytuowania kontenerowych stacji

transformatorowych SN/nN i linii kablowych SN 15 kV

ENCO Spółka z o.o.

Investor:

PG&E Dystrybucja S.A.,
20-340 Lublin ul. Garbarska 21A

Nazwa Projektu:

Budowa sieci elektroenergetycznych: kontenerowych stacji transf. SN/nN, złącza kablowego SN, linii kablowych SN wraz z kablem światłowodowym, linii kablowych nN, linii napowietrznych nN, przyłączy napowietrznych i kablowych nN w miejscowościach Lochów, Łopianka, Bączki, Łojew, Ostrówek gmina Łochów.

Obiekt:

Miejscowość Łojew, gmina Łochów, powiat węgrowski.

Nazwa rysunku:

PLAN SYTUACYJNY

Skala:

1:500

Nr rys.:

2

Stadium:

PROJEKT WYKONAWCZY

Data: kwiecień 2020r.

ZESPÓŁ PROJEKTOWY

funkcja

imię i nazwisko

uprawnienia


podpis

projektant:

mgr inż. Jakub Gracjan Andrychowicz

MAZ/0602/P00E/13

[Podpis]

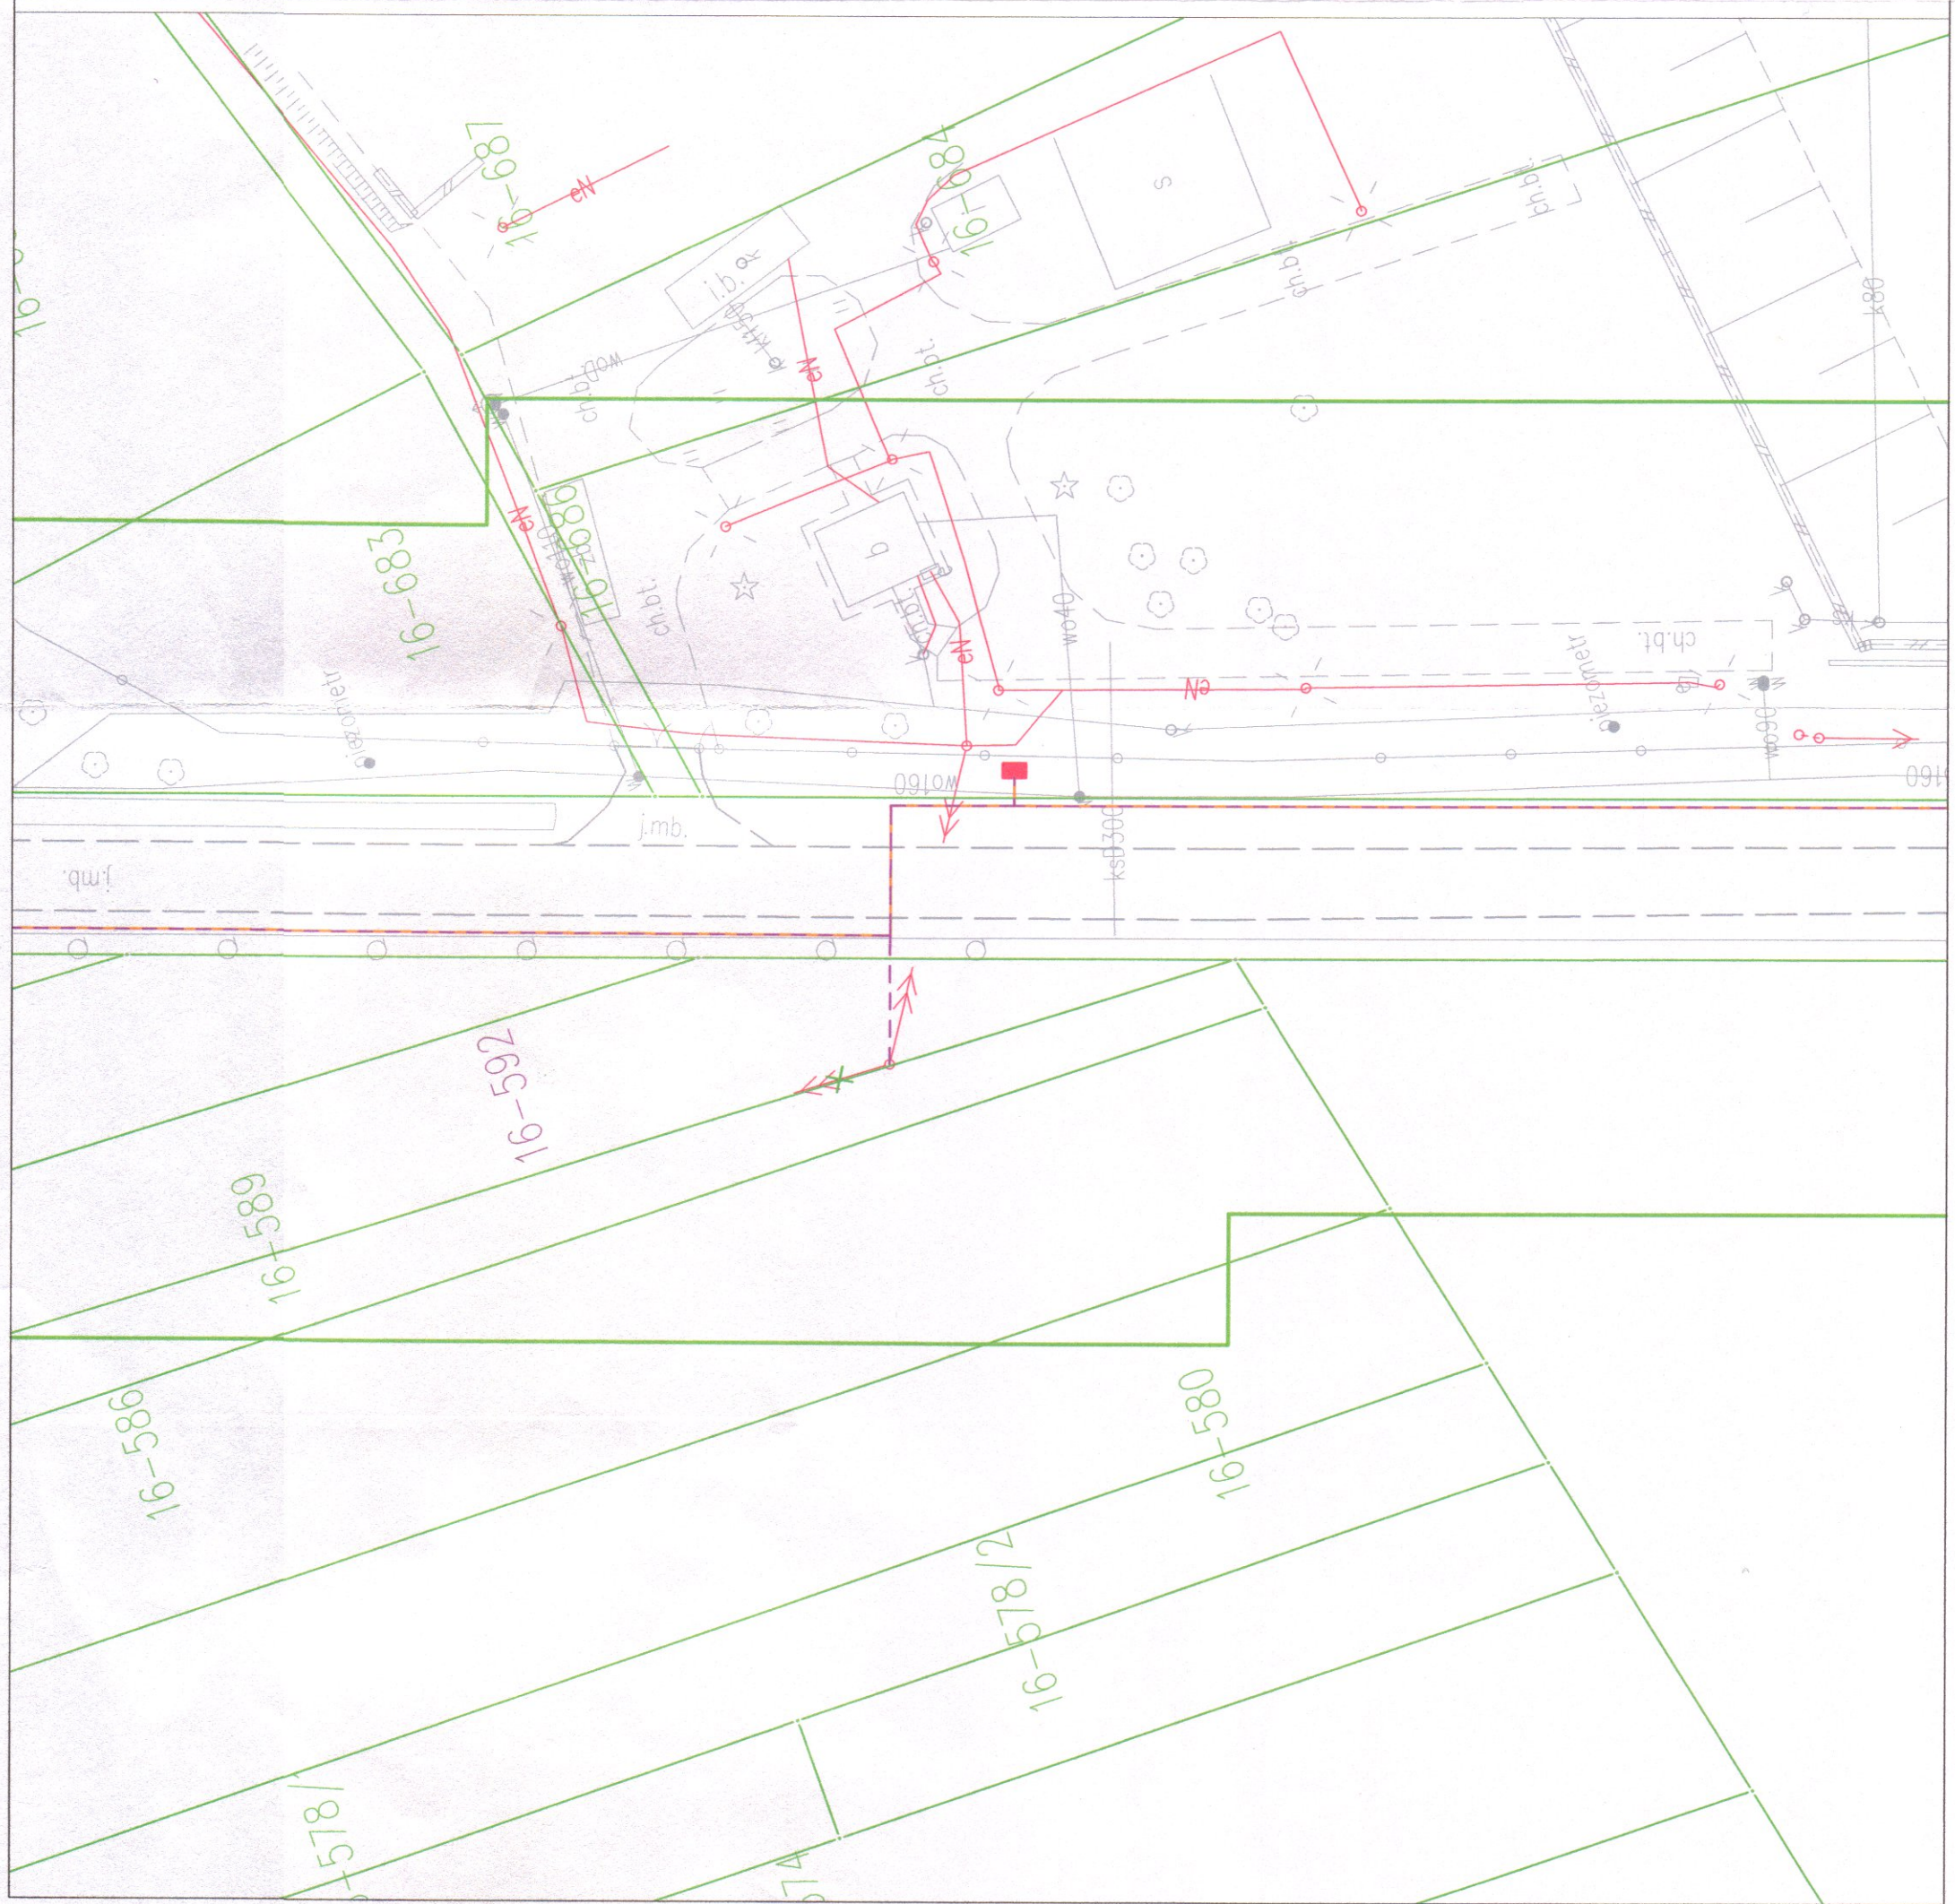

Legenda:

- proj. frasa linii kablowych SN-15KV wraz z kablem światłowodowym
- proj. frasa linii kablowych nN
- proj. stup linii napowietrznej nN
- proj. rozbiórka sieci elektroenergetycznych

Załącznik do Uchwały Nr XXIII/169/2020 z dnia 27 maja 2020 roku w sprawie ustanowienia służebności przesyłu dla usytuowania kontenerowych stacji transformatorowych SN/nN i linii kablowych SN 15 kV

ENCO Spółka z o.o.

Investor: PGE Dystrybucja S.A.
20-340 Lublin ul. Garbarska 21A

Nazwa Projektu: Budowa sieci elektroenergetycznych: kontenerowych stacji transf. SN/nN, złącza kablowego SN, linii kablowych SN wraz z kablem światłowodowym, linii kablowych nN, linii napowietrznych nN, przyłączy napowietrznych i kablowych nN w miejscowościach Łochów, Łopianka, Bączki, Łojew, Ostrowek gmina Łochów.

Obiekt: Miejscowość Ostrowek, gmina Łochów, powiat węgrowski.

Nazwa rysunku: PLAN SYTUACYJNY


Skala: 1:500


Nr rys.: 3


Stadium: PROJEKT WYKONAWCZY

Data: kwiecień 2020r.

ZESPÓŁ PROJEKTOWY

funkcja	imię i nazwisko	uprawnienia	podpis
projektant	mgr inż. Jakub Gracjan Andrychowicz	MAZ/0602/P00E/13	

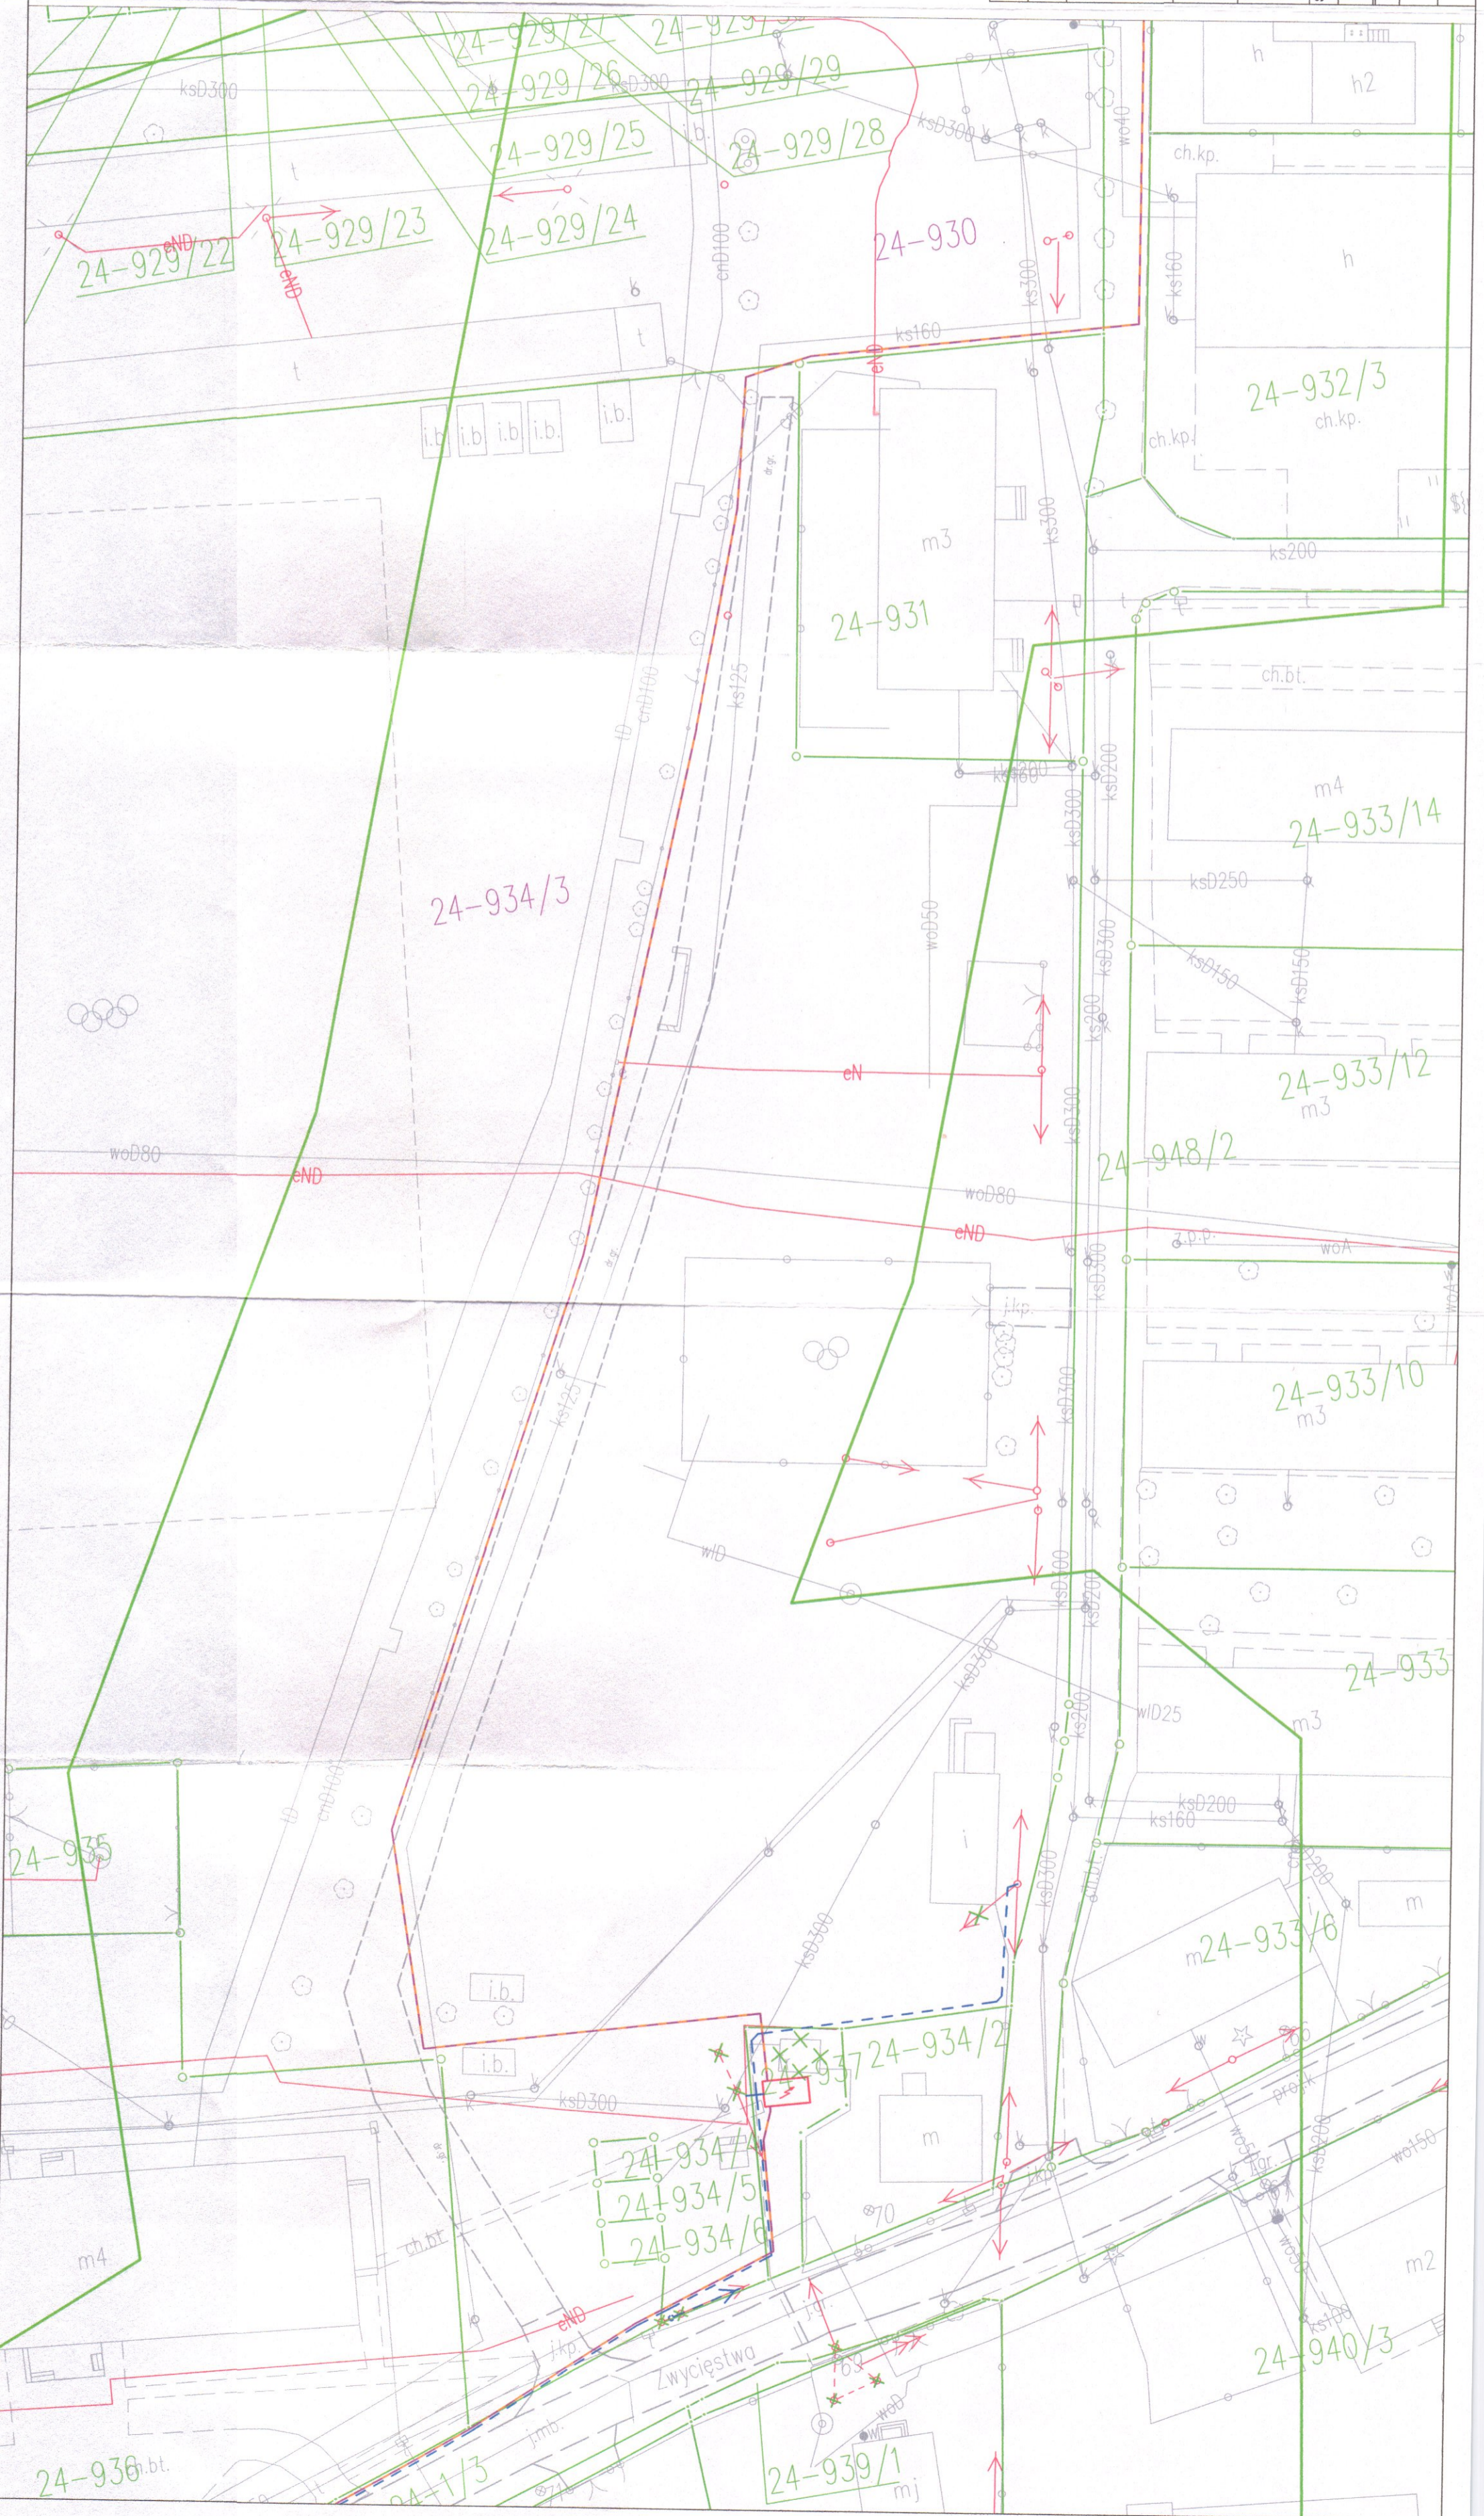


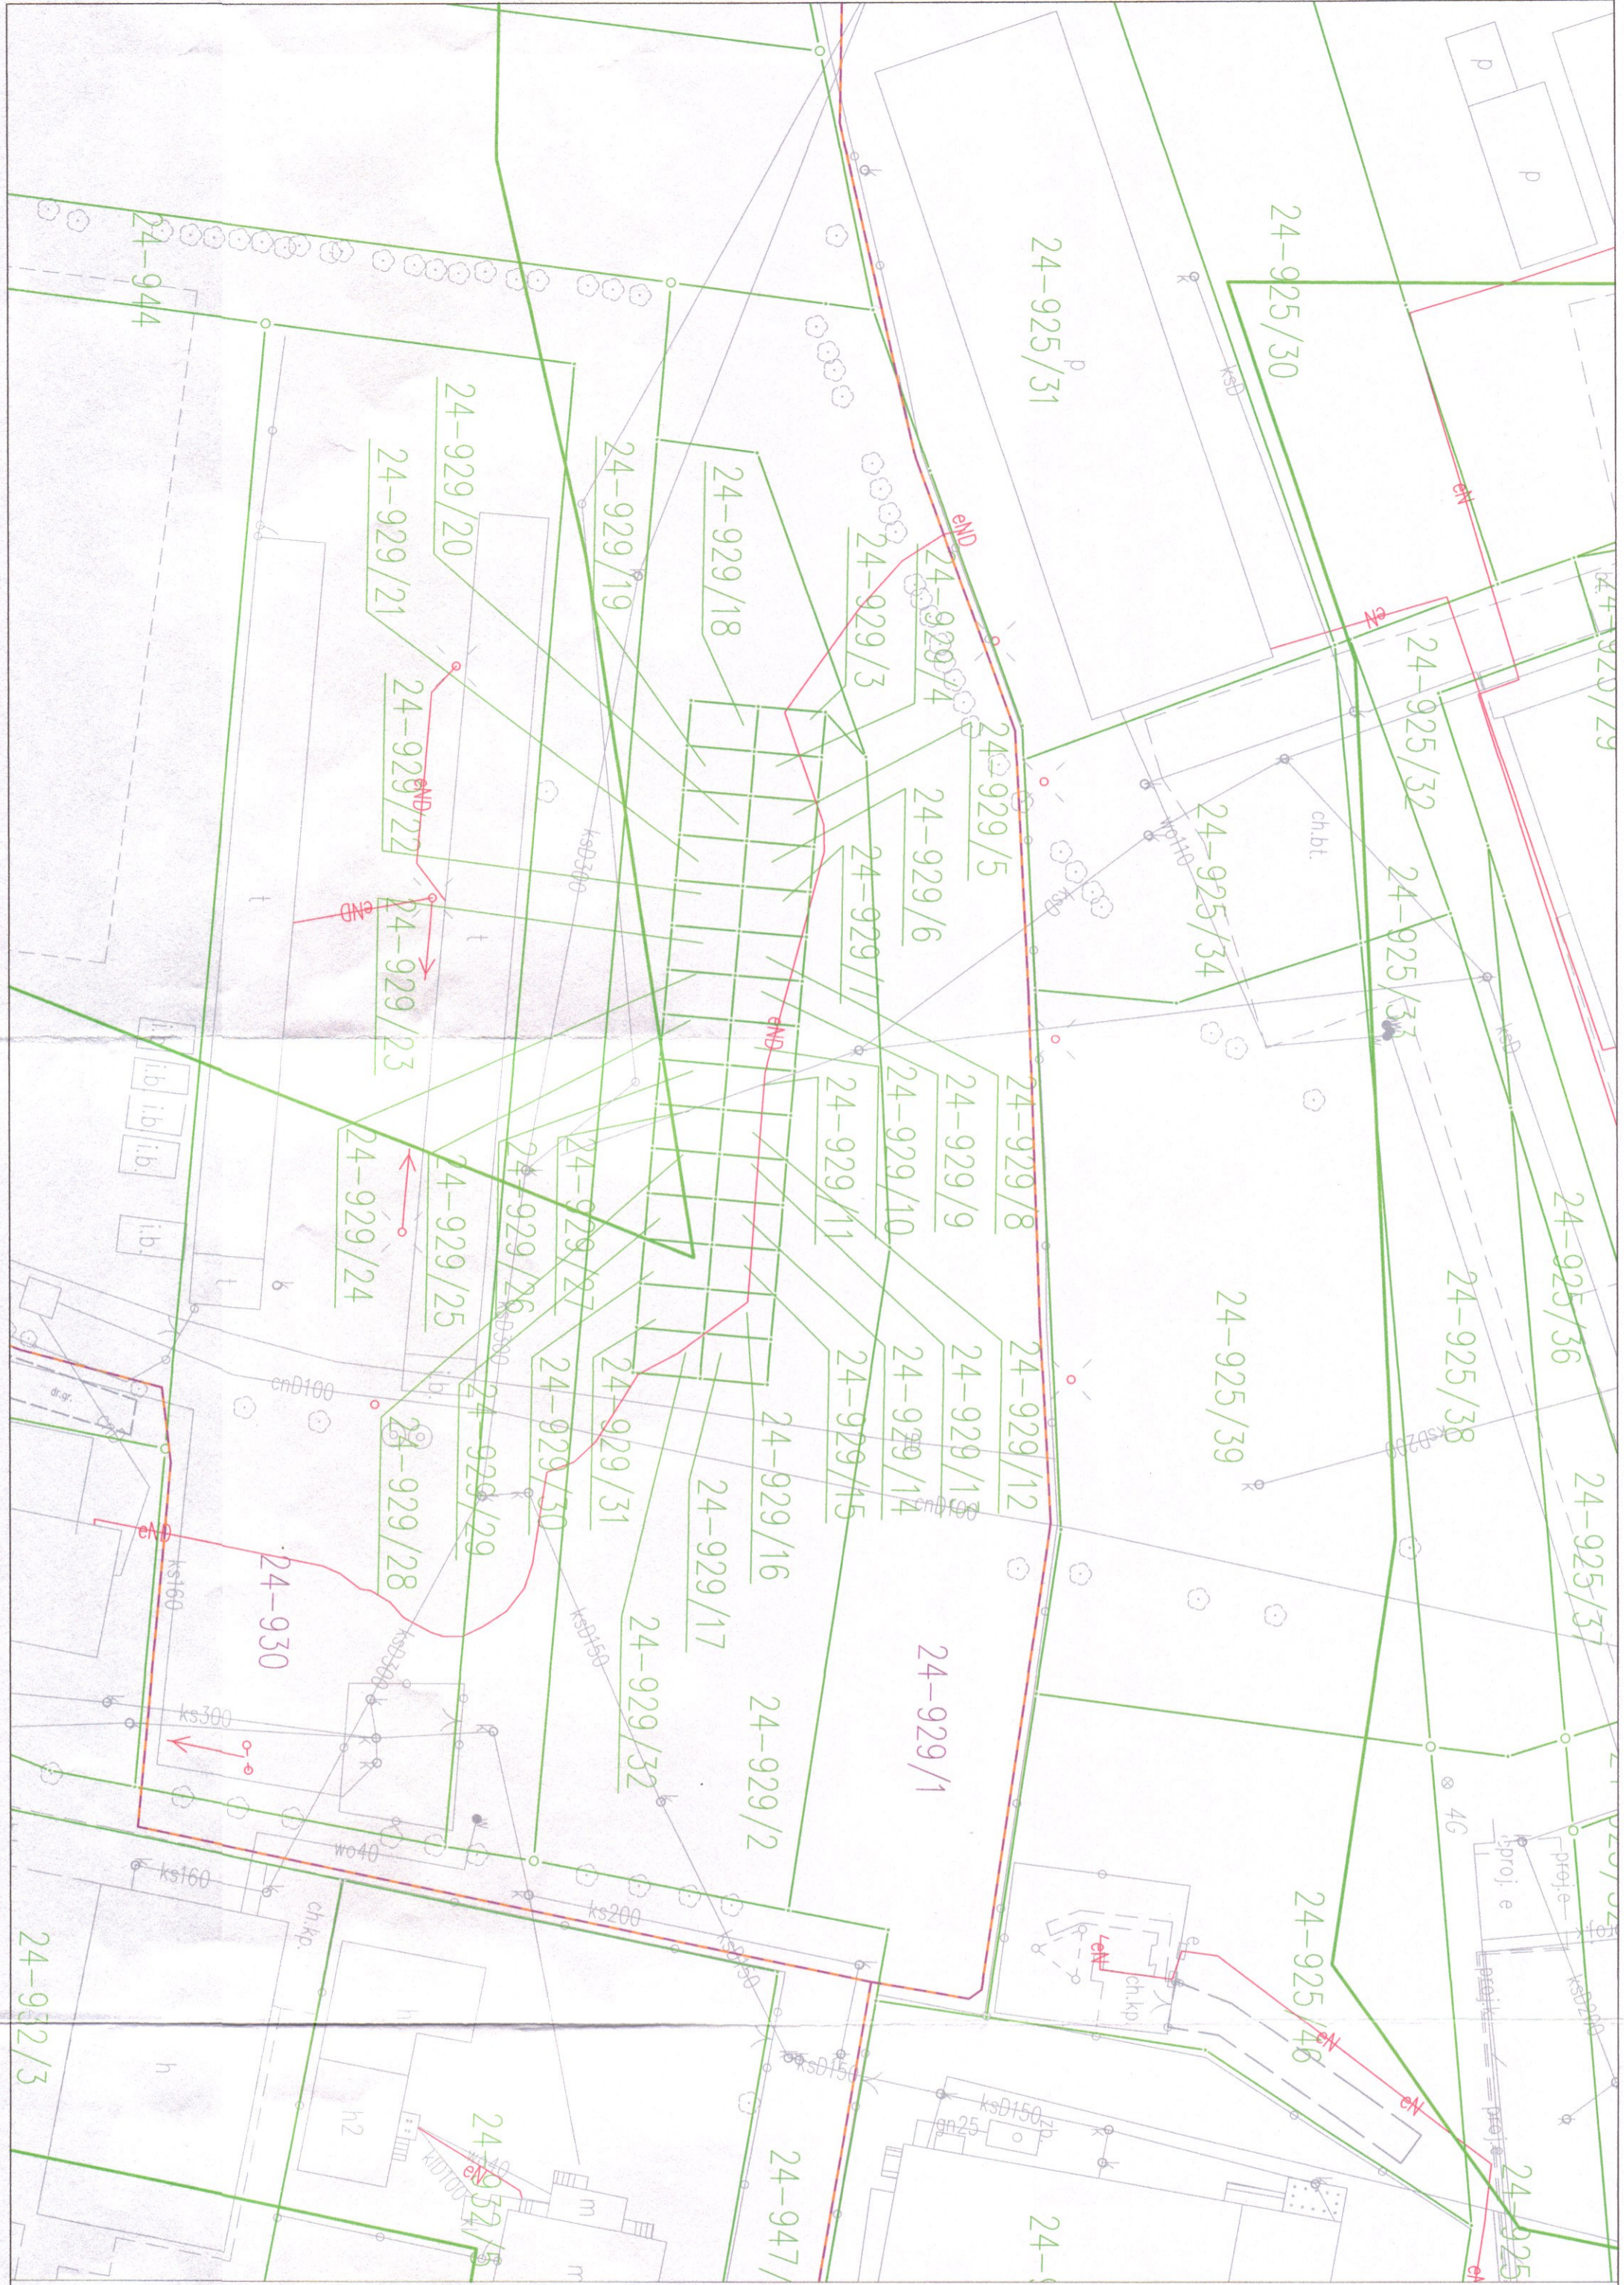

- Legenda:**
- proj. trasa linii kablowych SN-15kV wraz z kablem światłowodowym
 - x proj. rozbiórka sieci elektroenergetycznych

Załącznik do Uchwały Nr XXIII/169/2020 z dnia 27 maja 2020 roku w sprawie ustanowienia służebności przesyłu dla użytkowania kontenerowych stacji transformatorowych SN/nN i linii kablowych SN 15 kV

<p>ENCO Spółka z o.o. Inwestor: PGE Dystrybucja S.A., 20-340 Lublin ul. Garbarska 21A</p>		<p>Nazwa Projektu: Budowa sieci elektroenergetycznych: kontenerowych stacji transf. SN/nN złącza kablowego SN, linii kablowych SN wraz z kablem światłowodowym linii kablowych nN, linii napowietrznych nN, przyłączy napowietrznych i kablowych nN w miejscowościach Łochów, Łopianka, Baezki, Łojew, Ostrowek gmina Łochów.</p>	
<p>Objekt: Miejscowość Ostrowek, gmina Łochów, powiat węgrowski.</p>		<p>Nazwa rysunku: PLAN SYTUACYJNY</p>	
<p>Stadium: PROJEKT WYKONAWCZY</p>		Skala: 1:500	Nr rys.: 4
<p>ZESPÓŁ PROJEKTOWY</p>		<p>Data: kwiecień 2020r.</p>	
funkcja	imię i nazwisko	uprawnienia	podpis
projektant	mgr inż. Jakub Gracjan Andrychowicz	MAZ/0602/P00E/13	

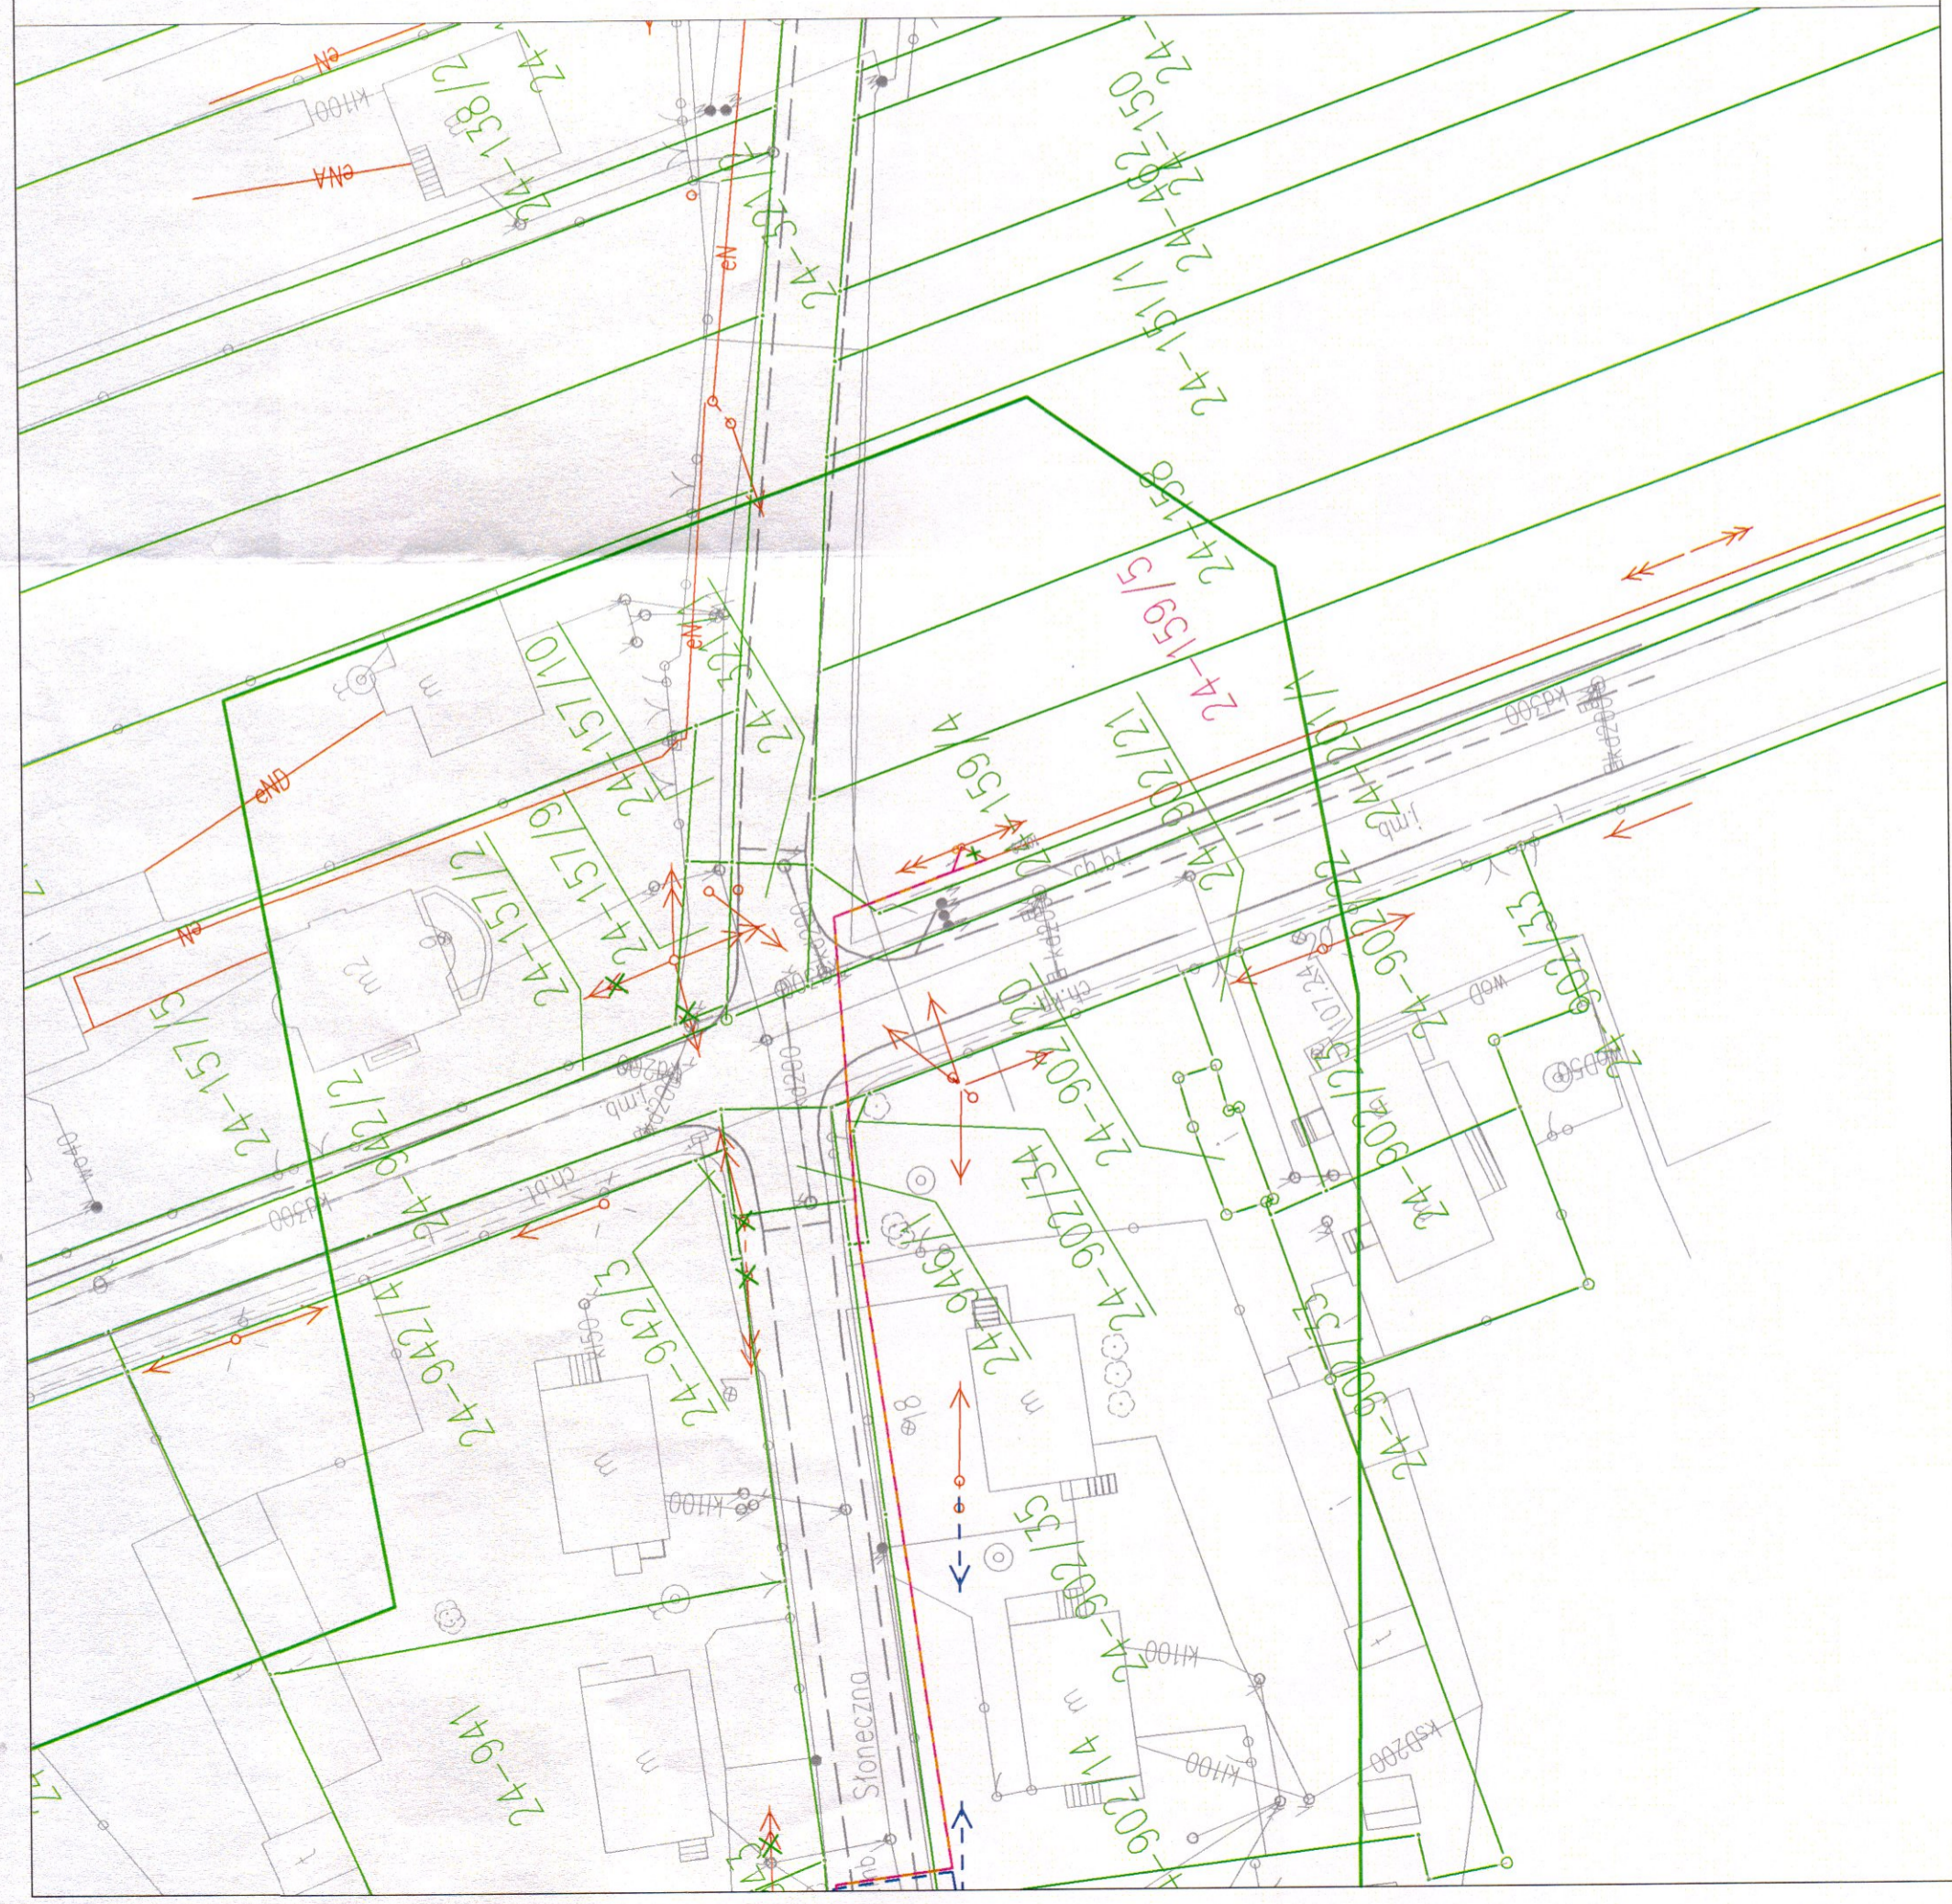

Legenda:

- proj. trasa linii kablowych SN-15kV wraz z kablem światłowodowym
- × proj. rozbiórka sieci elektroenergetycznych

Załącznik do Uchwały Nr XXIII/169/2020 z dnia 27 maja 2020 roku
 w sprawie ustanowienia służebności przesyłu dla usytuowania kontenerowych stacji transformatorowych SN/nN i linii kablowych SN 15 kV

ENCO Spółka z o.o.	
Investor:	PG&E Dystrybucja S.A., 20-340 Lublin ul. Garbarska 21A
Nazwa Projektu:	Budowa sieci elektroenergetycznych: kontenerowych stacji transf. SN/nN, złącza kablowego SN, linii kablowych SN wraz z kablem światłowodowym, linii kablowych nN, linii napowietrznych nN, przyłączy napowietrznych i kablowych nN w miejscowościach Łochów, Łopianka, Baczki, Łojew, Ostrówek gmina Łochów.
Obiekt:	Miejscowość Ostrówek, gmina Łochów, powiat węgrowski.
Nazwa rysunku:	PLAN SYTUACYJNY
Skala:	1:500
Nr rys.:	5
Stadium:	PROJEKT WYKONAWCZY
Data:	kwiecień 2020r.
ZESPÓŁ PROJEKTOWY	
funkcja	inżę i nazwisko
projektant:	mgr inż. Jakub Gracjan Andrzejowicz
uprawnienia	MAZ/0602/POGE/13
podpis	