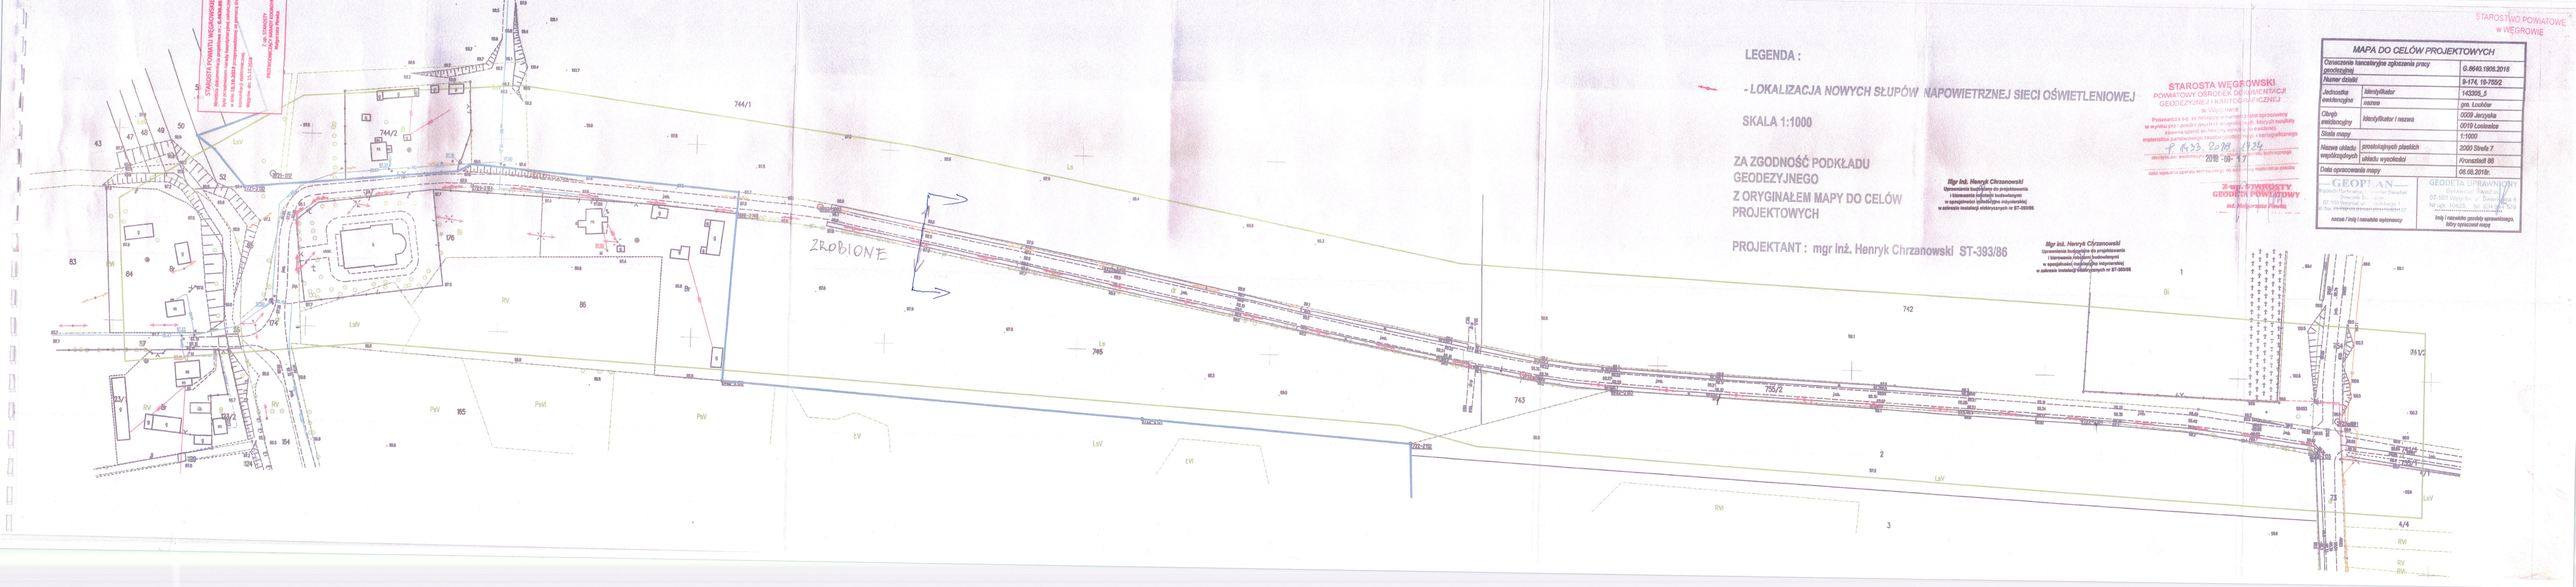
LEGENDA :
- LOKALIZACJA NOWYCH SŁUPÓW NAPOWIETRZNEJ SIECI OŚWIETLENIOWEJ
SKALA 1:1000
ZA ZGODNOŚĆ PODKŁADU GEODEZYJNEGO Z ORYGINAŁEM MAPY DO CELÓW PROJEKTOWYCH
PROJEKTANT : mgr inż. Henryk Chrzanowski ST-393/86
Mgr inż. Henryk Chrzanowski
Uprawnienia budowlane do projektowania i kierowania robotami budowlanymi w specjalności instalacyjnej inżynieryjnej w zakresie instalacji elektrycznych nr ST-393/86
STAROSTA WĘGROWSKI
POWIATOWY OŚRODEK DOKUMENTACJI GEODEZYJNEJ I KARTOGRAFICZNEJ
w Węgrowie
Z-ca STAROSTY
GEODETA POWIATOWY
mgr Małgorzata Pawlak
STAROSTWO POWIATOWE w WĘGROWIE
MAPA DO CELÓW PROJEKTOWYCH
Oznaczenie kancelaryjne zgłoszenia pracy geodezyjnej: G.6643.1938.2018
Numer działki: B-174, 19-7552
Jednostka ewidencyjna: identyfikator 143205_5, nazwa gm. Łochów
Obręb ewidencyjny: identyfikator i nazwa 0009 Jerzysha, 0019 Łosiewice
Skala mapy: 1:1000
Nazwa układu współrzędnych: prostokątnych płaskich 2000 Strefa 7, układu wysokości Kronsztadt 86
Data opracowania mapy: 05.08.2019r.
GEOPLAN
GEODETA UPRAWNIONY
ZROBIONE
744/1
744/2
745
742
743
752/2
752/1
741/2
85
86
176
174
155
1
2
3
4/4
73
83
84
RV
LaV
PwV
PwI
LV
LVI
RVI
Br
Bi
Ls
La
LV
RV