

N
ORIENTACJA

0001	G1705	2759/1	R R	IIIb V	0,3909 0,0323 0,4232	KW SI1W/ 00030079/6	2759/3 2759/4 2759/5 Razem Słownie: Cztery
Słownie: Cztery tysiące dwieście trzydzieści dwa m ²							Słownie: Cztery

Uwaga: Działki nr 2759/2+2759/5 powstały w wyniku podziału działki nr 2759/1.

Poświadczam, że niniejsze wyniki, których rezultaty zawierają państwowego zasobu geodezyjnego i kartograficznego


Nazwa organu prowadzącego państwowy zasób geodezyjny i kartograficzny

Identyfikator ewidencyjny operatu technicznego


Data przyjęcia operatu technicznego do zasobu

Imię, nazwisko i podpis osoby reprezentującej organ

Wyniesienie w skali 1:1000

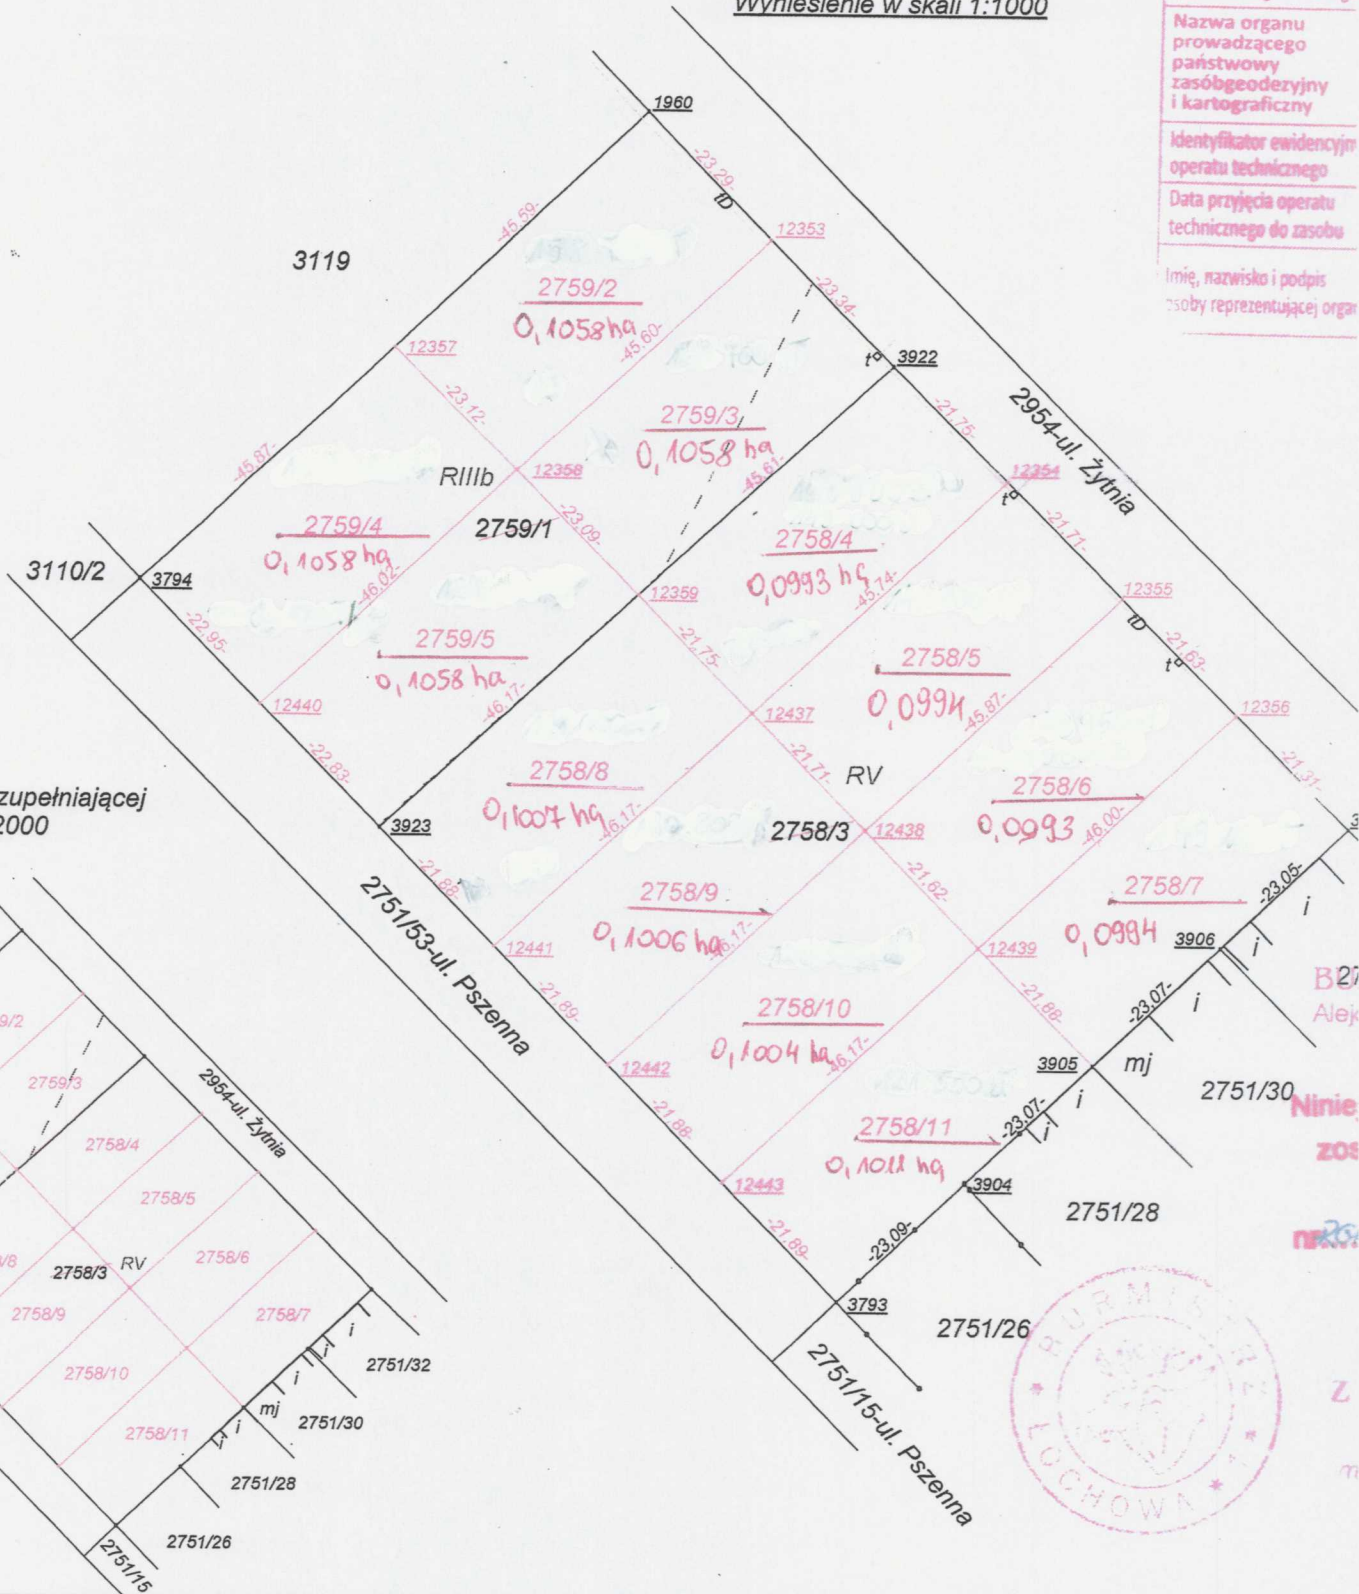

rrys z mapy uzupełniającej skala 1:2000

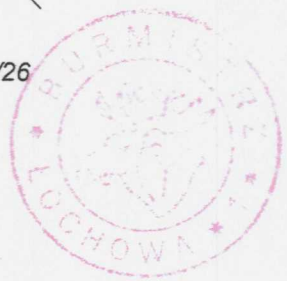

wiekie
owski
nr 143305_4
Łochów

Skala 1: 2000

Mapa z projektem podziału nieruchomości
KW SI1W/00030079/6

Wykazane na mapie granice nieruchomości podlegającej podziałowi są zgodne z danymi ewidencyjnymi

d. nr 0001 m. Łochów
nr 2758/3, 2759/1

opracowanym w trybie art. 93