



MIEJSCOWY PLAN ZAGOSPODAROWANIA PRZESTRZENNEGO GMINY ŁOCHÓW W ZAKRESIE DZIAŁKI NR EW. 405/29, POŁOŻONEJ W OBRĘBIE WSI KALISKA

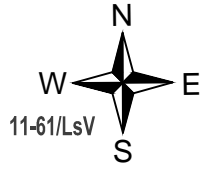

ZAŁĄCZNIK NR 1
DO UCHWAŁY NR
OGŁOSZONEJ W DZIENNIKU URZĘDOWYM
WOJEWÓDZTWA MAZOWIECKIEGO POZ. Z DNIA

RADY MIEJSKIEJ W ŁOCHOWIE Z DNIA

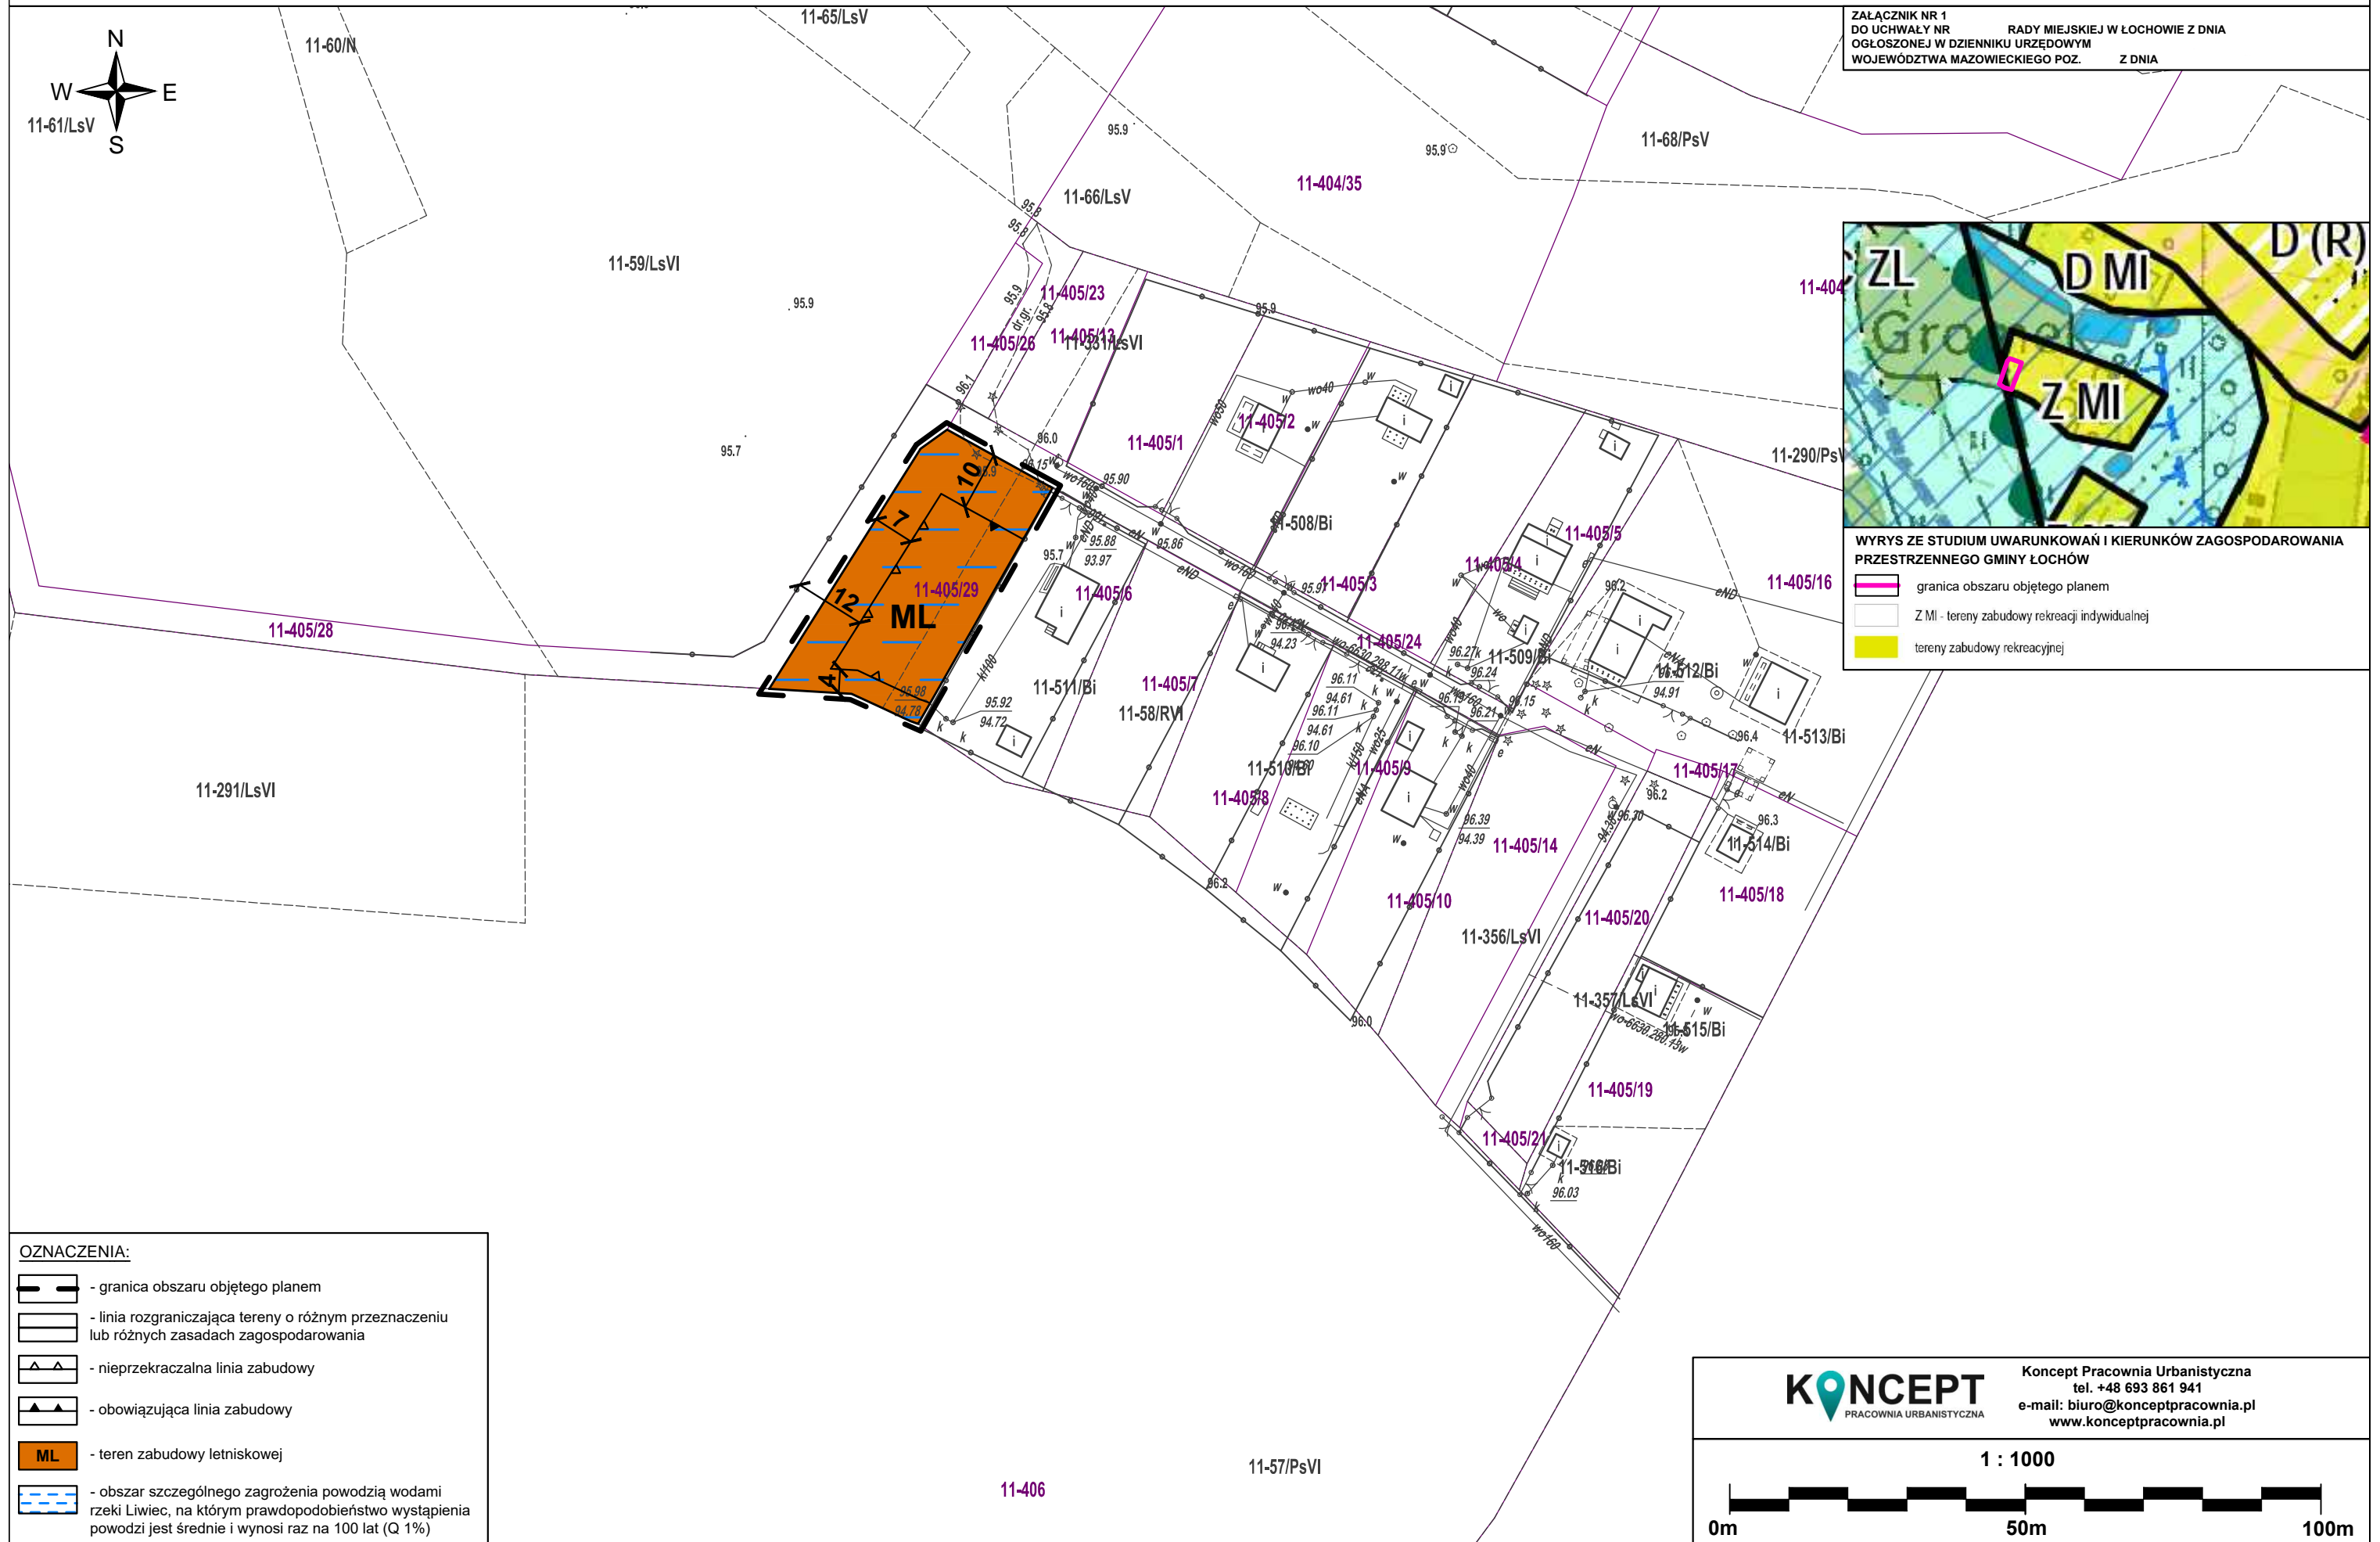

WYRYS ZE STUDIUM UWARUNKOWAŃ I KIERUNKÓW ZAGOSPODAROWANIA PRZESTRZENNEGO GMINY ŁOCHÓW

- granicza obszaru objętego planem
- Z MI - tereny zabudowy rekreacji indywidualnej
- tereny zabudowy rekreacyjnej

OZNACZENIA:

- granica obszaru objętego planem
- linia rozgraniczająca tereny o różnym przeznaczeniu lub różnych zasadach zagospodarowania
- nieprzekraczalna linia zabudowy
- obowiązująca linia zabudowy
- ML** - teren zabudowy letniskowej
- obszar szczególnego zagrożenia powodzią wodami rzeki Liwiec, na którym prawdopodobieństwo wystąpienia powodzi jest średnie i wynosi raz na 100 lat (Q 1%)

KONCEPT
PRACOWNIA URBANISTYCZNA

Koncept Pracownia Urbanistyczna
tel. +48 693 861 941
e-mail: biuro@konceptpracownia.pl
www.konceptpracownia.pl

1 : 1000

