


ŁOCHÓW woj. mazowieckie

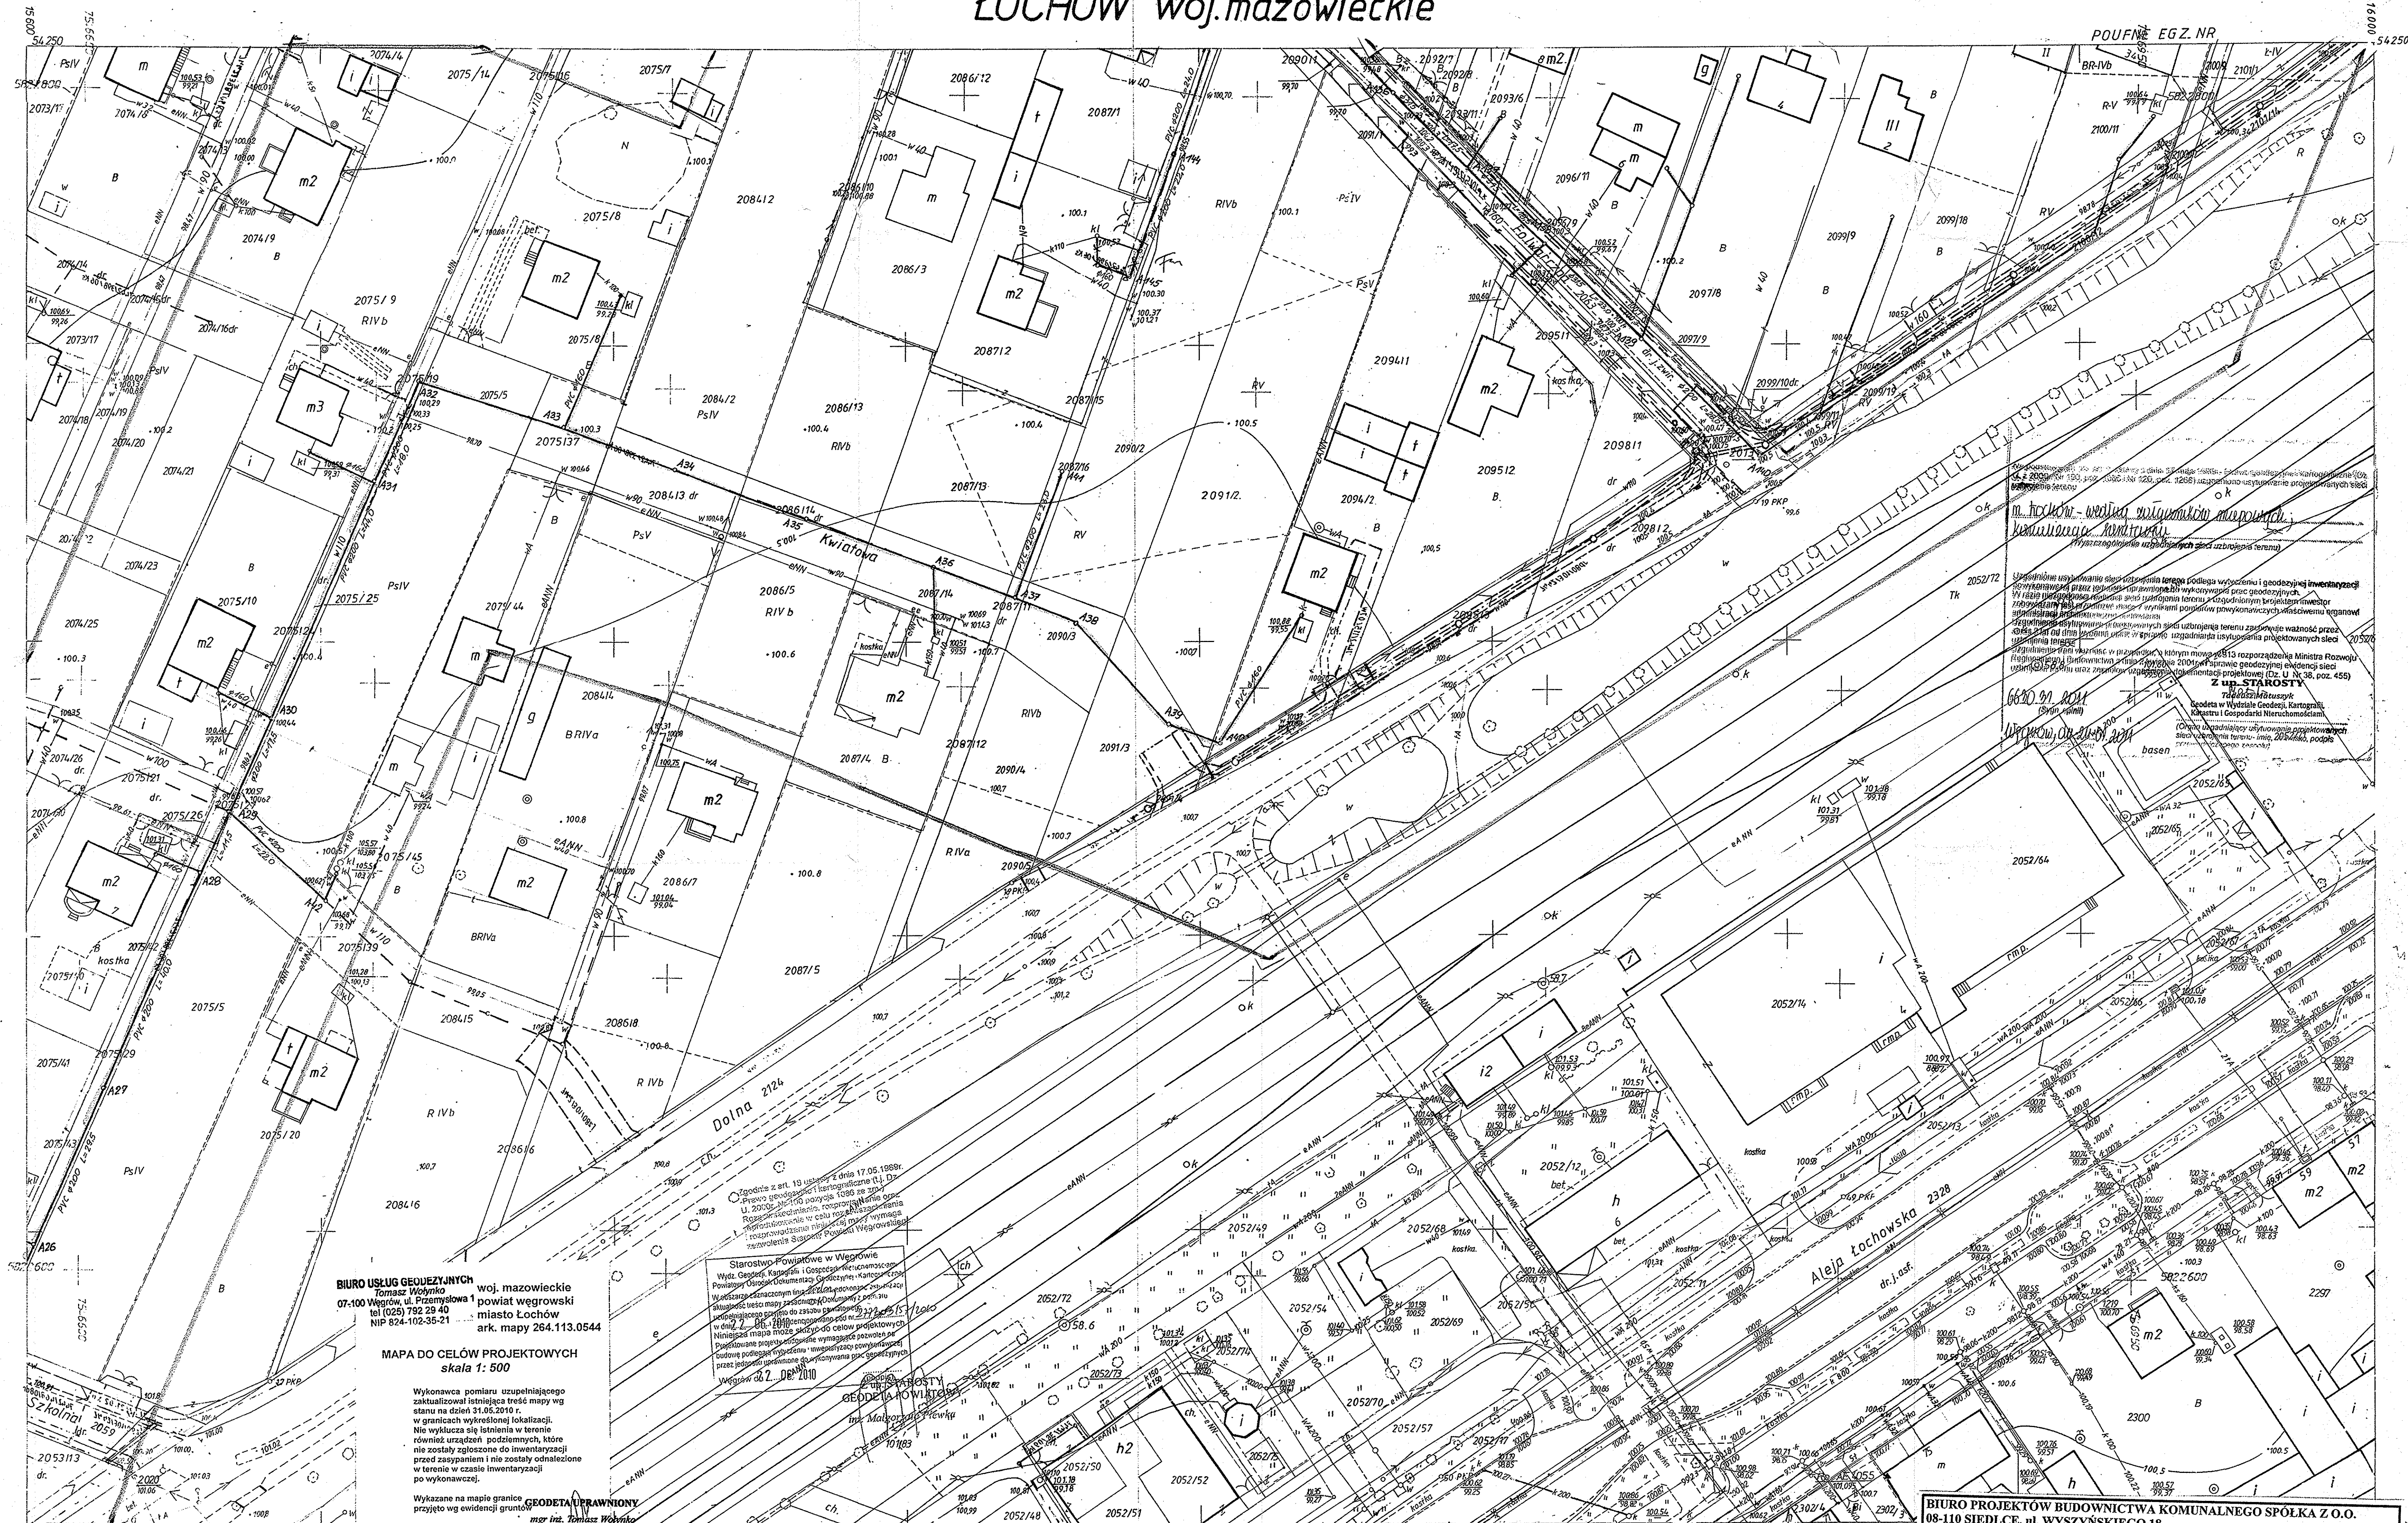


UKŁAD WYS. KRONSTADT 86
264.113.0544

MAPA ZASADNICZA

Założona w r. 1987 przez
PAŃSTWOWE PRZEDSIĘBIORSTWO GEODEZYJNO-
KARTOGRAFICZNE W WARSZAWIE

Kierownik Zakładu Z-3 mgr inż. Krzysztof Gierliński

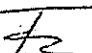BIURO PROJEKTÓW BUDOWNICTWA KOMUNALNEGO SPOŁKA Z O.O. 08-110 SIEDLCE, ul. WYSZYŃSKIEGO 18			
Inwestor: GMINA ŁOCHÓW 07-130 ŁOCHÓW ALPOKOJU 75		Branża: SANITARNA	
Obiekt: KANALIZACJA SANITARNA „OSIEDLA ZATORZE” W ŁOCHOWIE		Stadium: P.B.	
Adres: 07-130 ŁOCHÓW		Skala: 1 : 500	
Treść: TRASA SIECI – OSIEDLE ZATORZE		Data: 07/2010	
Autor opracowania:	mgr inż. ROMAN FURMANIAK GP. 7342/75/80/91	Numer rysunku:	
Sprawdził:		11	